

**Comune di Nonantola**

Richiesta di autorizzazione alla presentazione  
del Piano Particolareggiato  
di iniziativa privata C.2Q "LA GRANDE"


- **Committenti:**  
FAVA RITA (proprietaria)

- **Progetto**  
Arch. DANIELE ZOBOLI

**PROGETTO**

Planimetria catastale  
con inserimento P.P.

Tavola **4**  
scala 1:500  
10 Novembre 2021

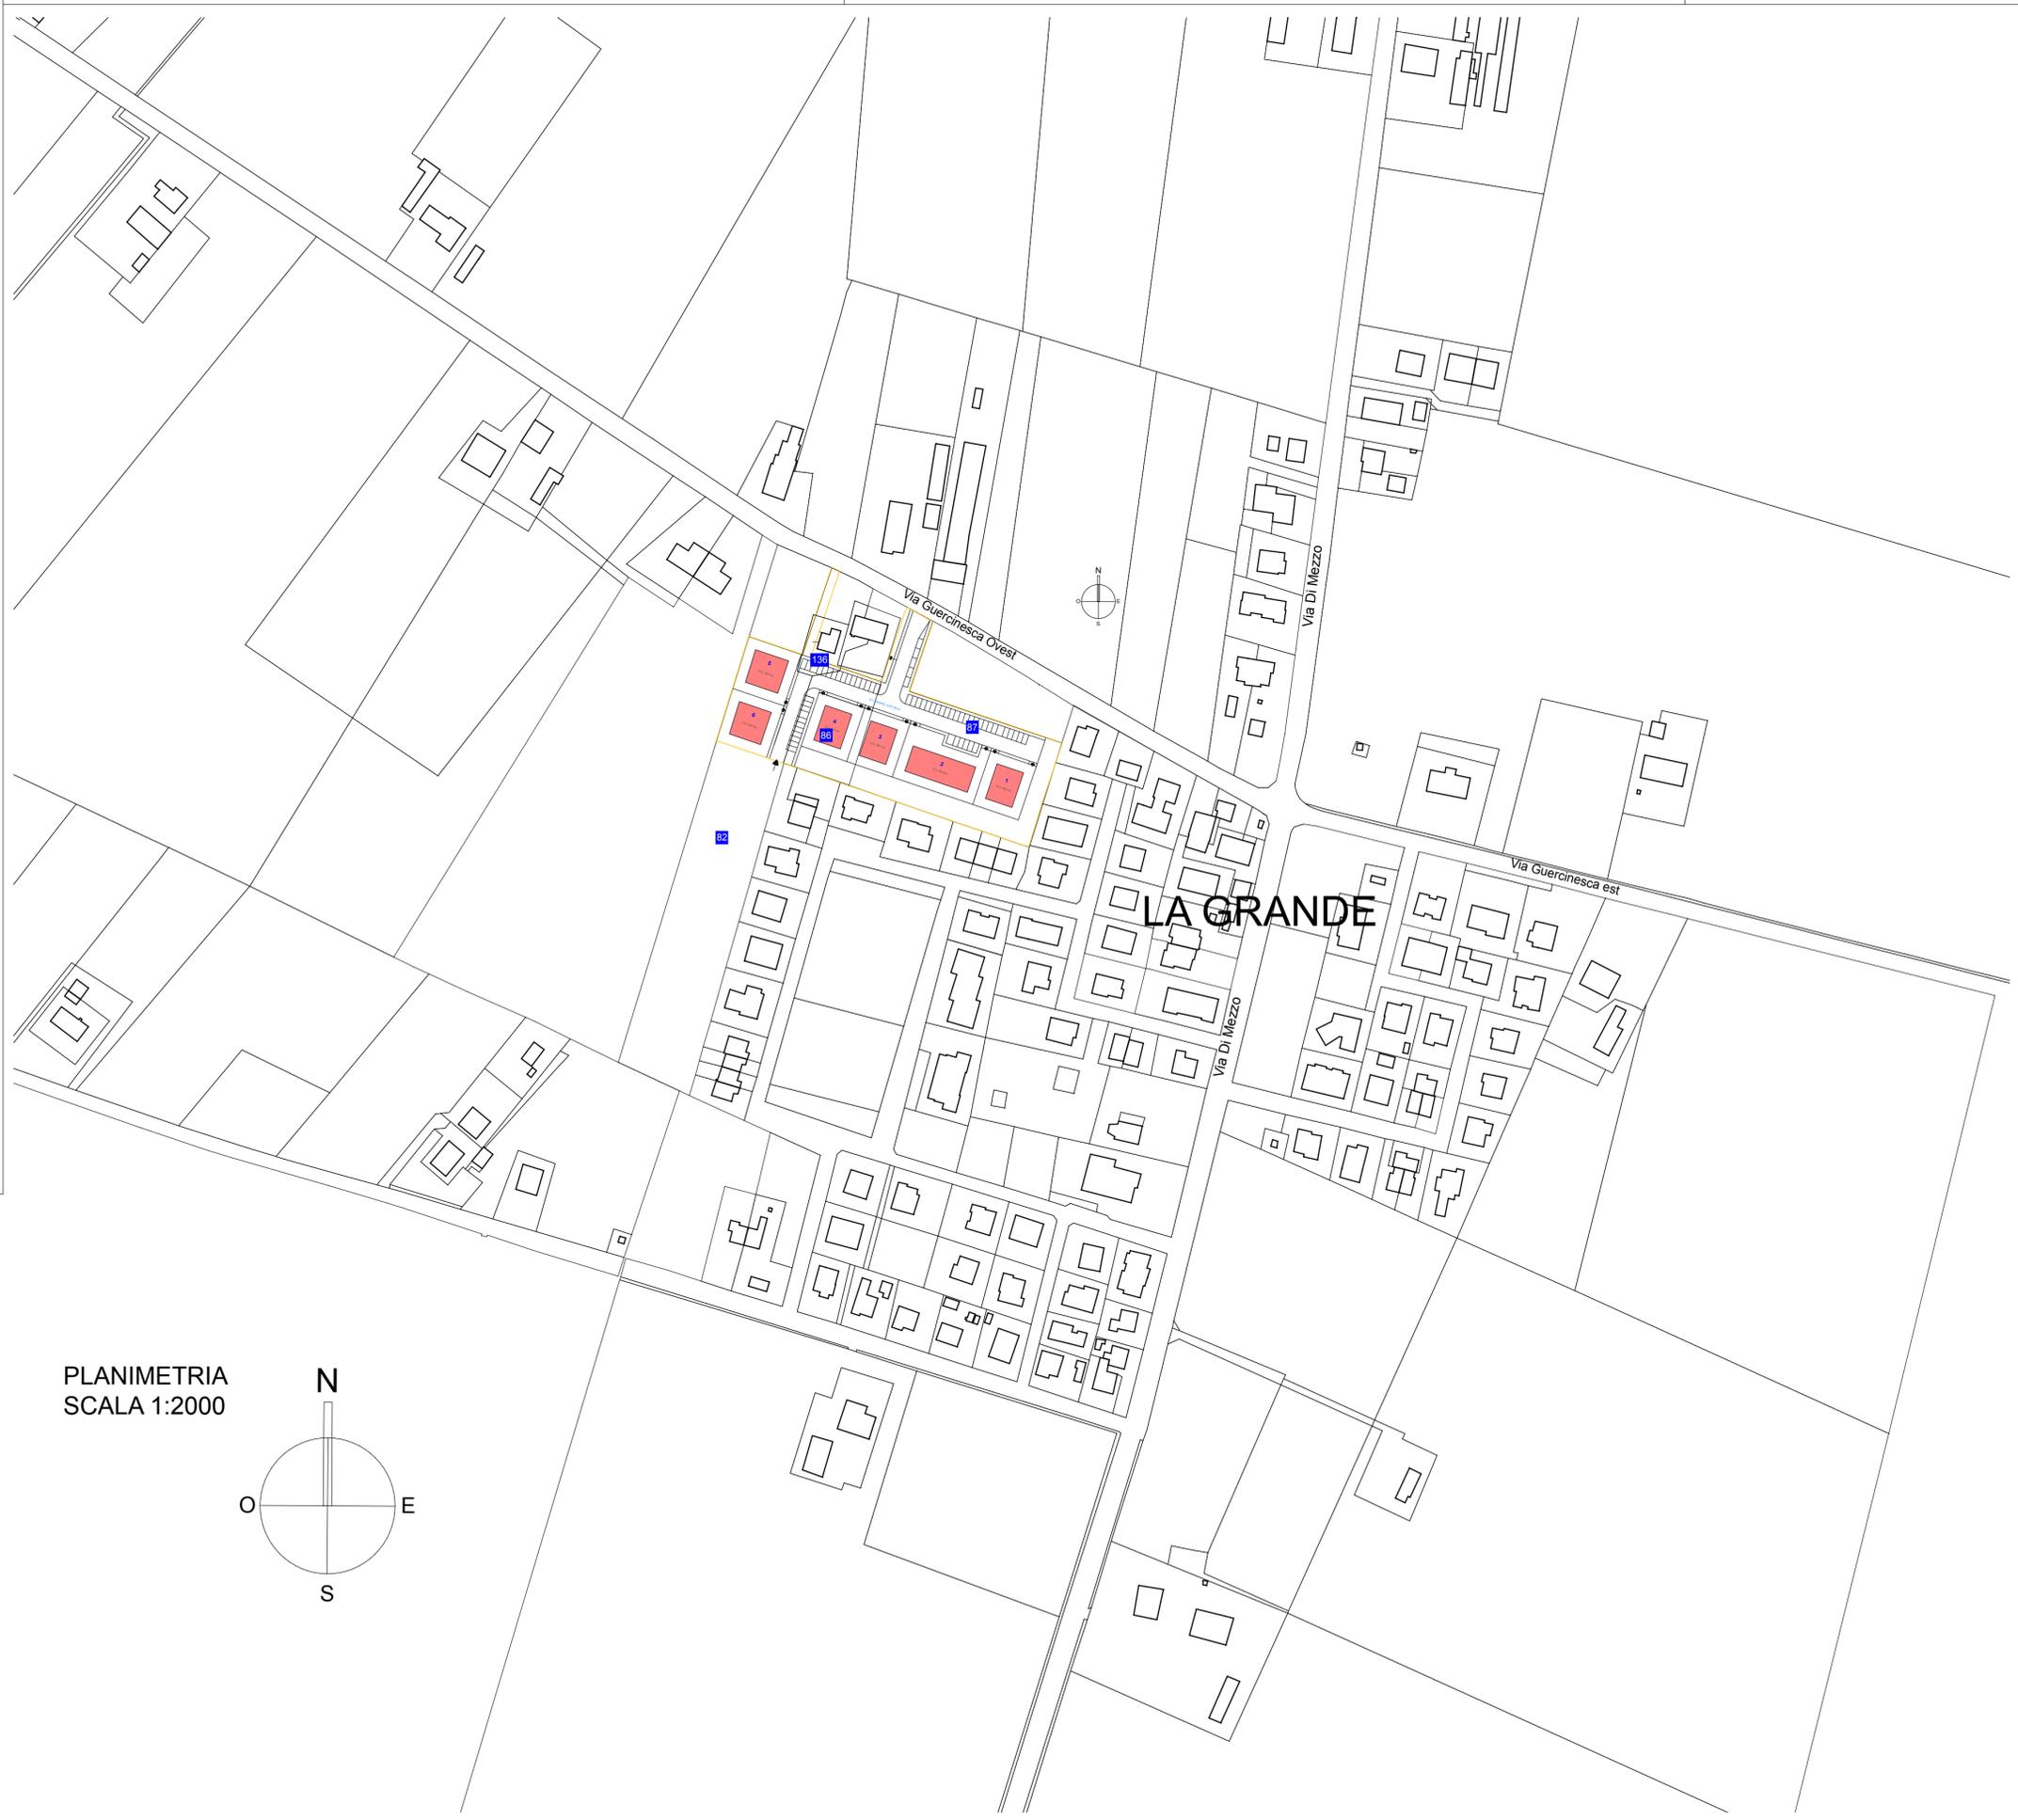

PLANIMETRIA  
SCALA 1:2000

