

COMUNE DI NONANTOLA

RICHIESTA DI AUTORIZZAZIONE ALLA PRESENTAZIONE  
DI PIANO PARTICOLAREGGIATO DI INIZIATIVA PRIVATA  
"COMPARTO C.2R2" LOCALITA' VIA LARGA

FOGLIO N° 49 MAPPALE N° 88-137-221-229-231-233-234

SPAZIO RISERVATO ALL'UFFICIO TECNICO

ARTECH STUDIO ASSOCIATO  
Via Morandi n° 54, 41015 Nonantola (Mo), tel. 059/546451 Fax 059/547007


LA PROPRIETA' : DOM S°1 proprietà *Gian Luca Piccinini*  
c.f. 03006750362

IL TECNICO : ANDREA ZAGNI architetto *Andrea Zagni*  
c.f. ZGN NDR 61810 F257C

COLLABORATORE: GIAN LUCA PICCININI  
c.f. PCC GLC 59L30 F257G

OGGETTO TAVOLA :	ELABORATO	SCALA
RILIEVO PLANO-ALTIMETRICO	TAV. 2	1:200
EMISSIONE DEL		REV.

DISEGNO DI PROPRIETA' DEL PROGETTISTA  
NE E' VIETATA PER LEGGE LA RIPRODUZIONE E  
L'USO NON AUTORIZZATI.

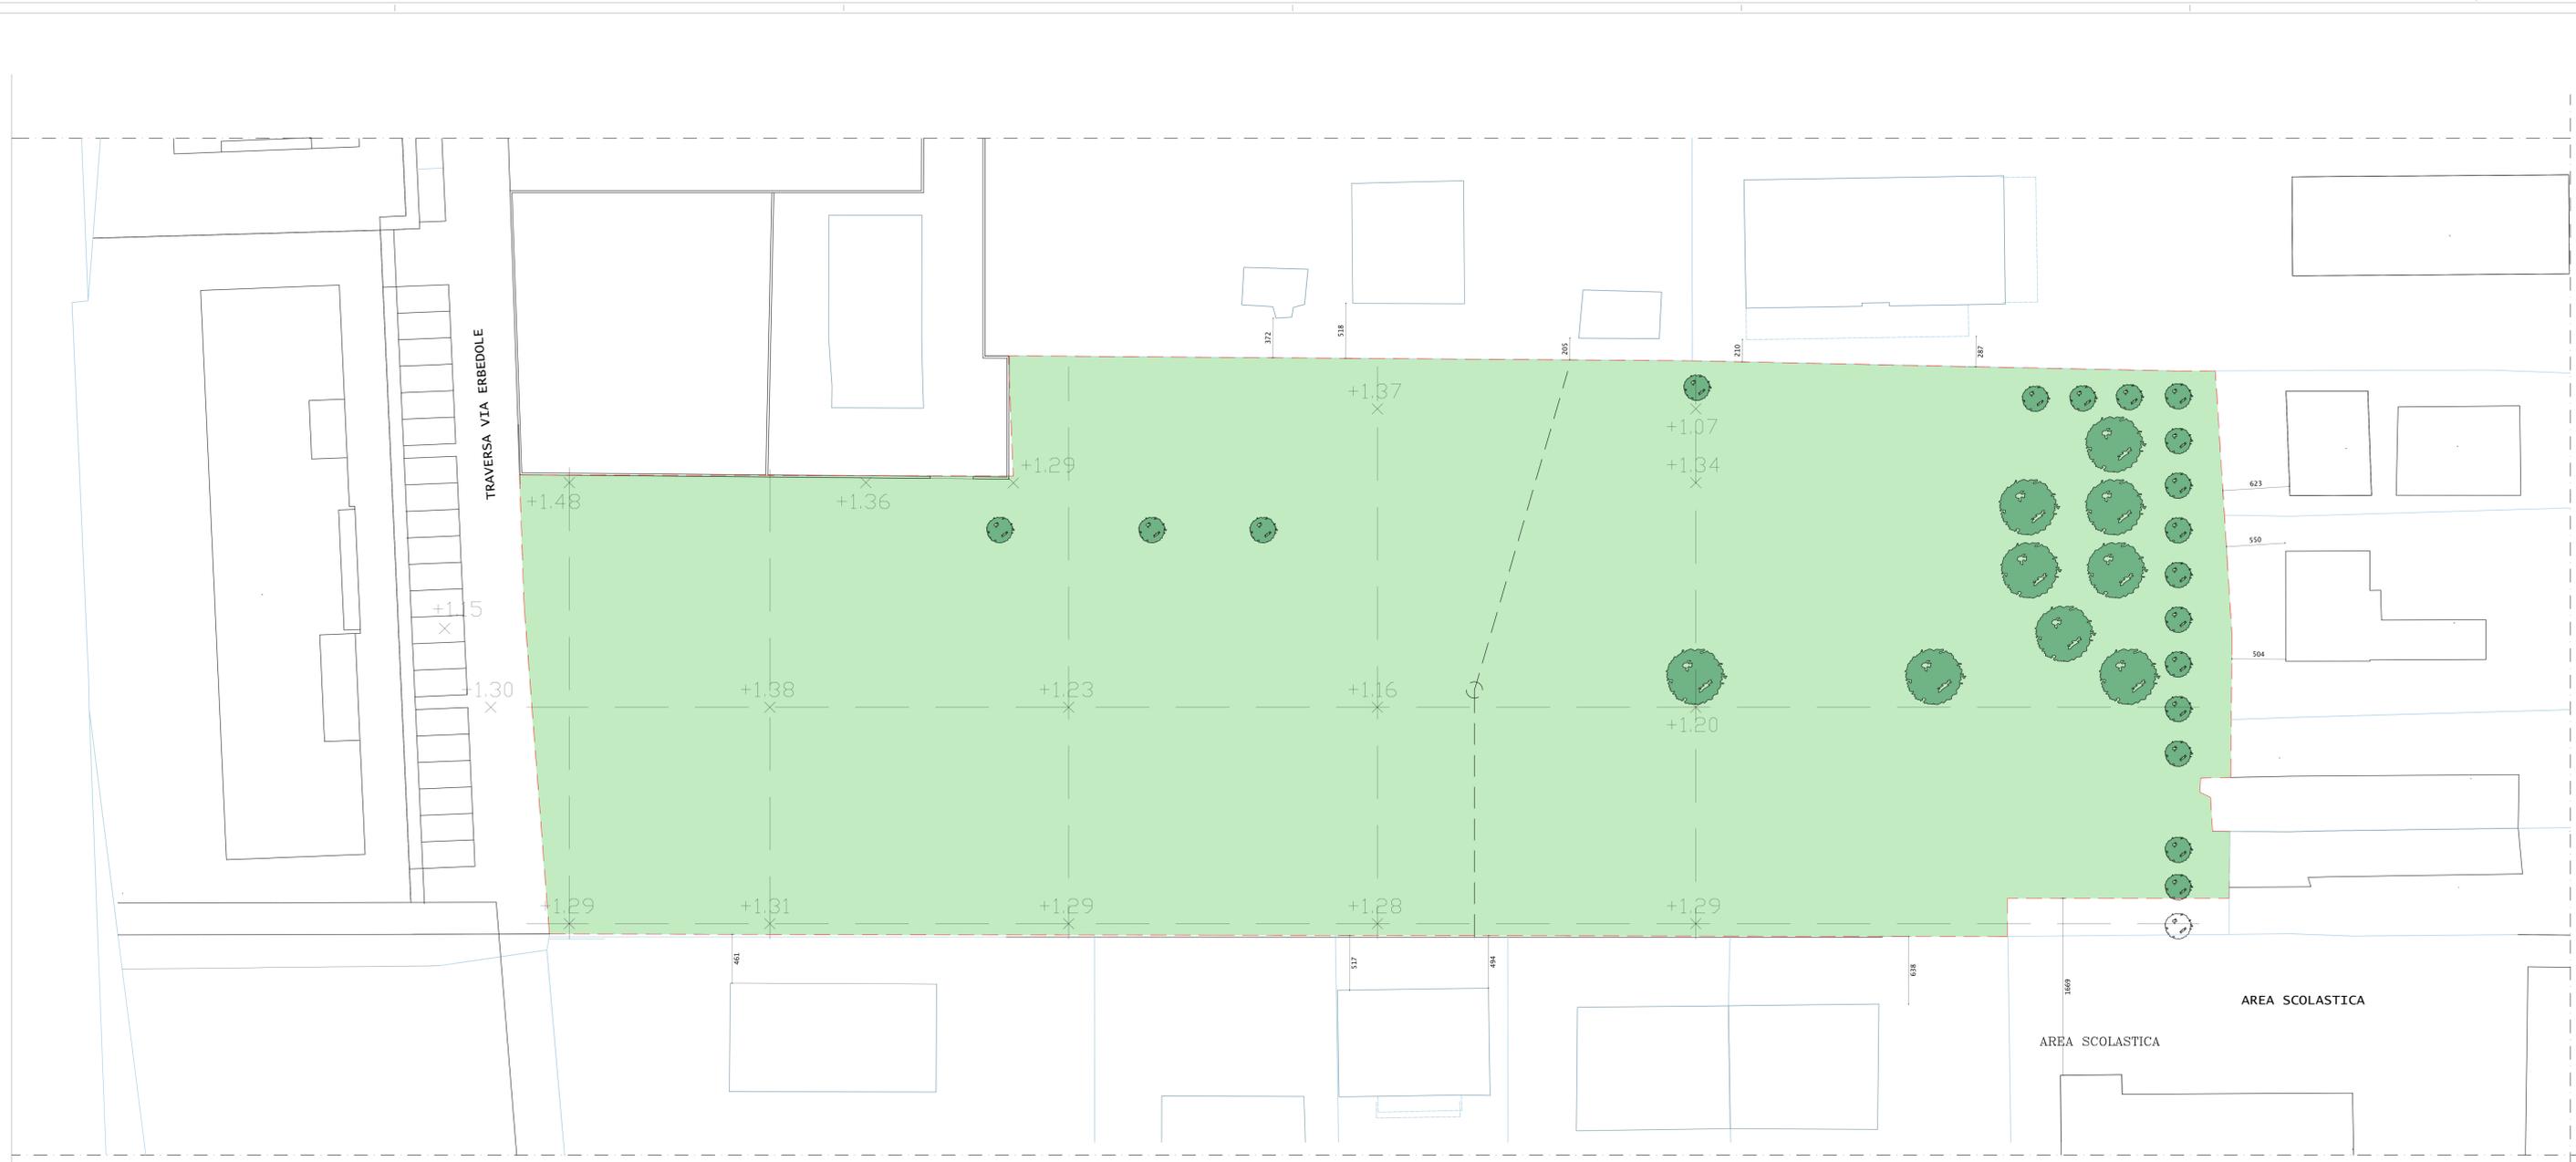

— — — area intervento

— — — linea elettrica esistente