



COMUNE DI NONANTOLA		
RICHIESTA DI AUTORIZZAZIONE ALLA PRESENTAZIONE DI PIANO PARTICOLAREGGIATO DI INIZIATIVA PRIVATA "COMPARTO C.2V2" LOCALITA' REDU'		
SPAZIO RISERVATO ALL'UFFICIO TECNICO		
ARTECH STUDIO ASSOCIATO Via Morandi n° 54, 41015 Nonantola (Mo), tel. 059/546451 fax 059/547007		
LA PROPRIETA' :	GIABEMA S.r.l. c.f. 01930820350	proprietà GIABEMA S.r.l. Via Topoliziti, 1/1 42046 FERRARA (FE) P.IVA 01930820350
IL TECNICO :	ANDREA ZAGNI c.f. ZGN NDR 61R10 F2570	architetto ANDREA ZAGNI 372
COLLABORATORE:	DANIELE BORTOLOTTI c.f. BRT DNL 59C28 F930N	
OGGETTO TAVOLA :	ELABORATO	SCALA
PLANIALTIMETRICO	TAV.1	1:500
	EMISSIONE DEL	REV.
DISEGNO DI PROPRIETA' DEL PROGETTISTA NE E' VIETATA PER LEGGE LA RIPRODUZIONE E L'USO NON AUTORIZZATI.		

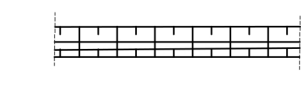


LEGENDA

-  area intervento
-  siepe esistente p.v.a.s.t.t.
-  fosso stradale
-  canale di scolo
-  linea elettrica Mt esistente


SEZIONI

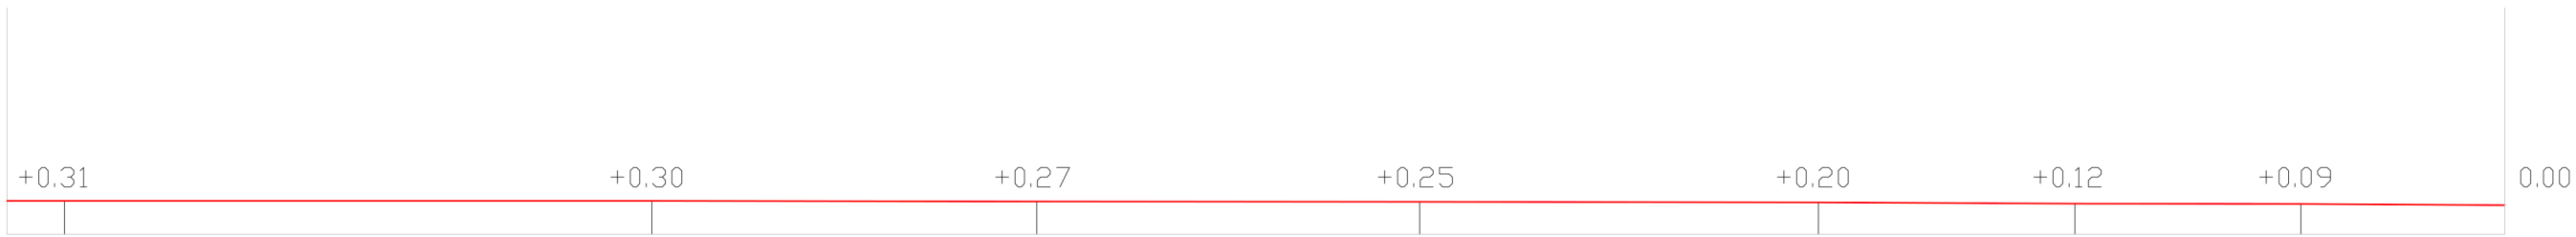

SEZ.1

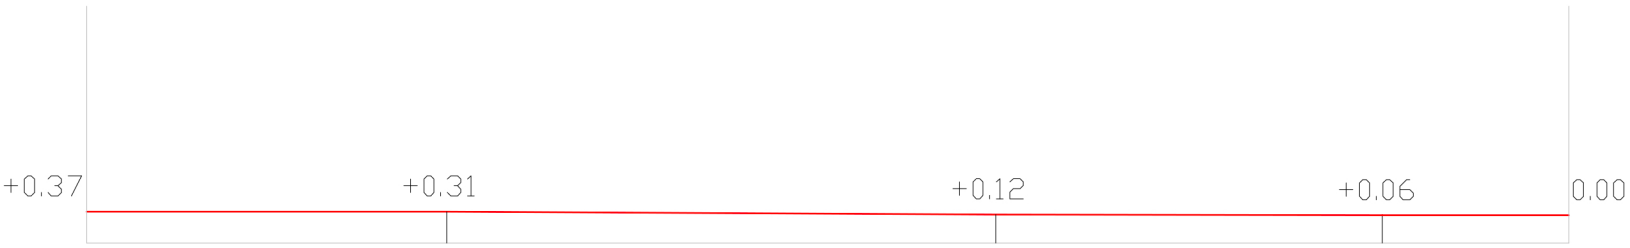

SEZ. 2

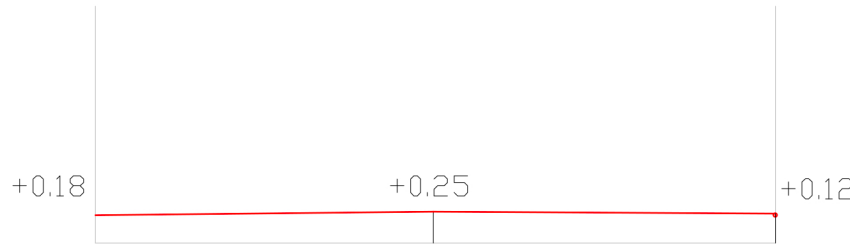

SEZ. 3