
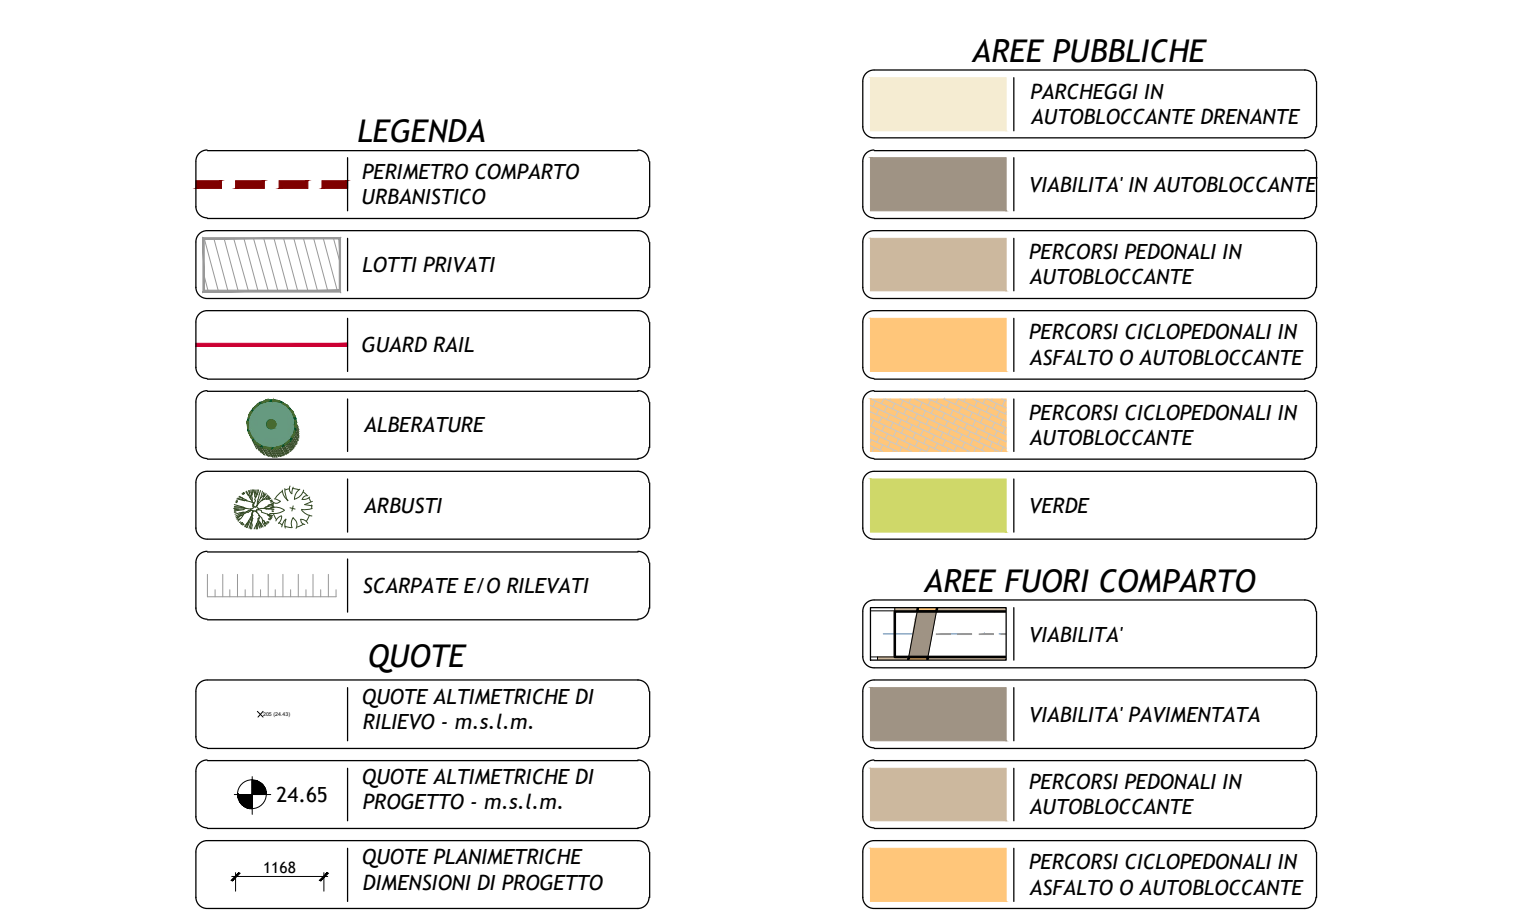
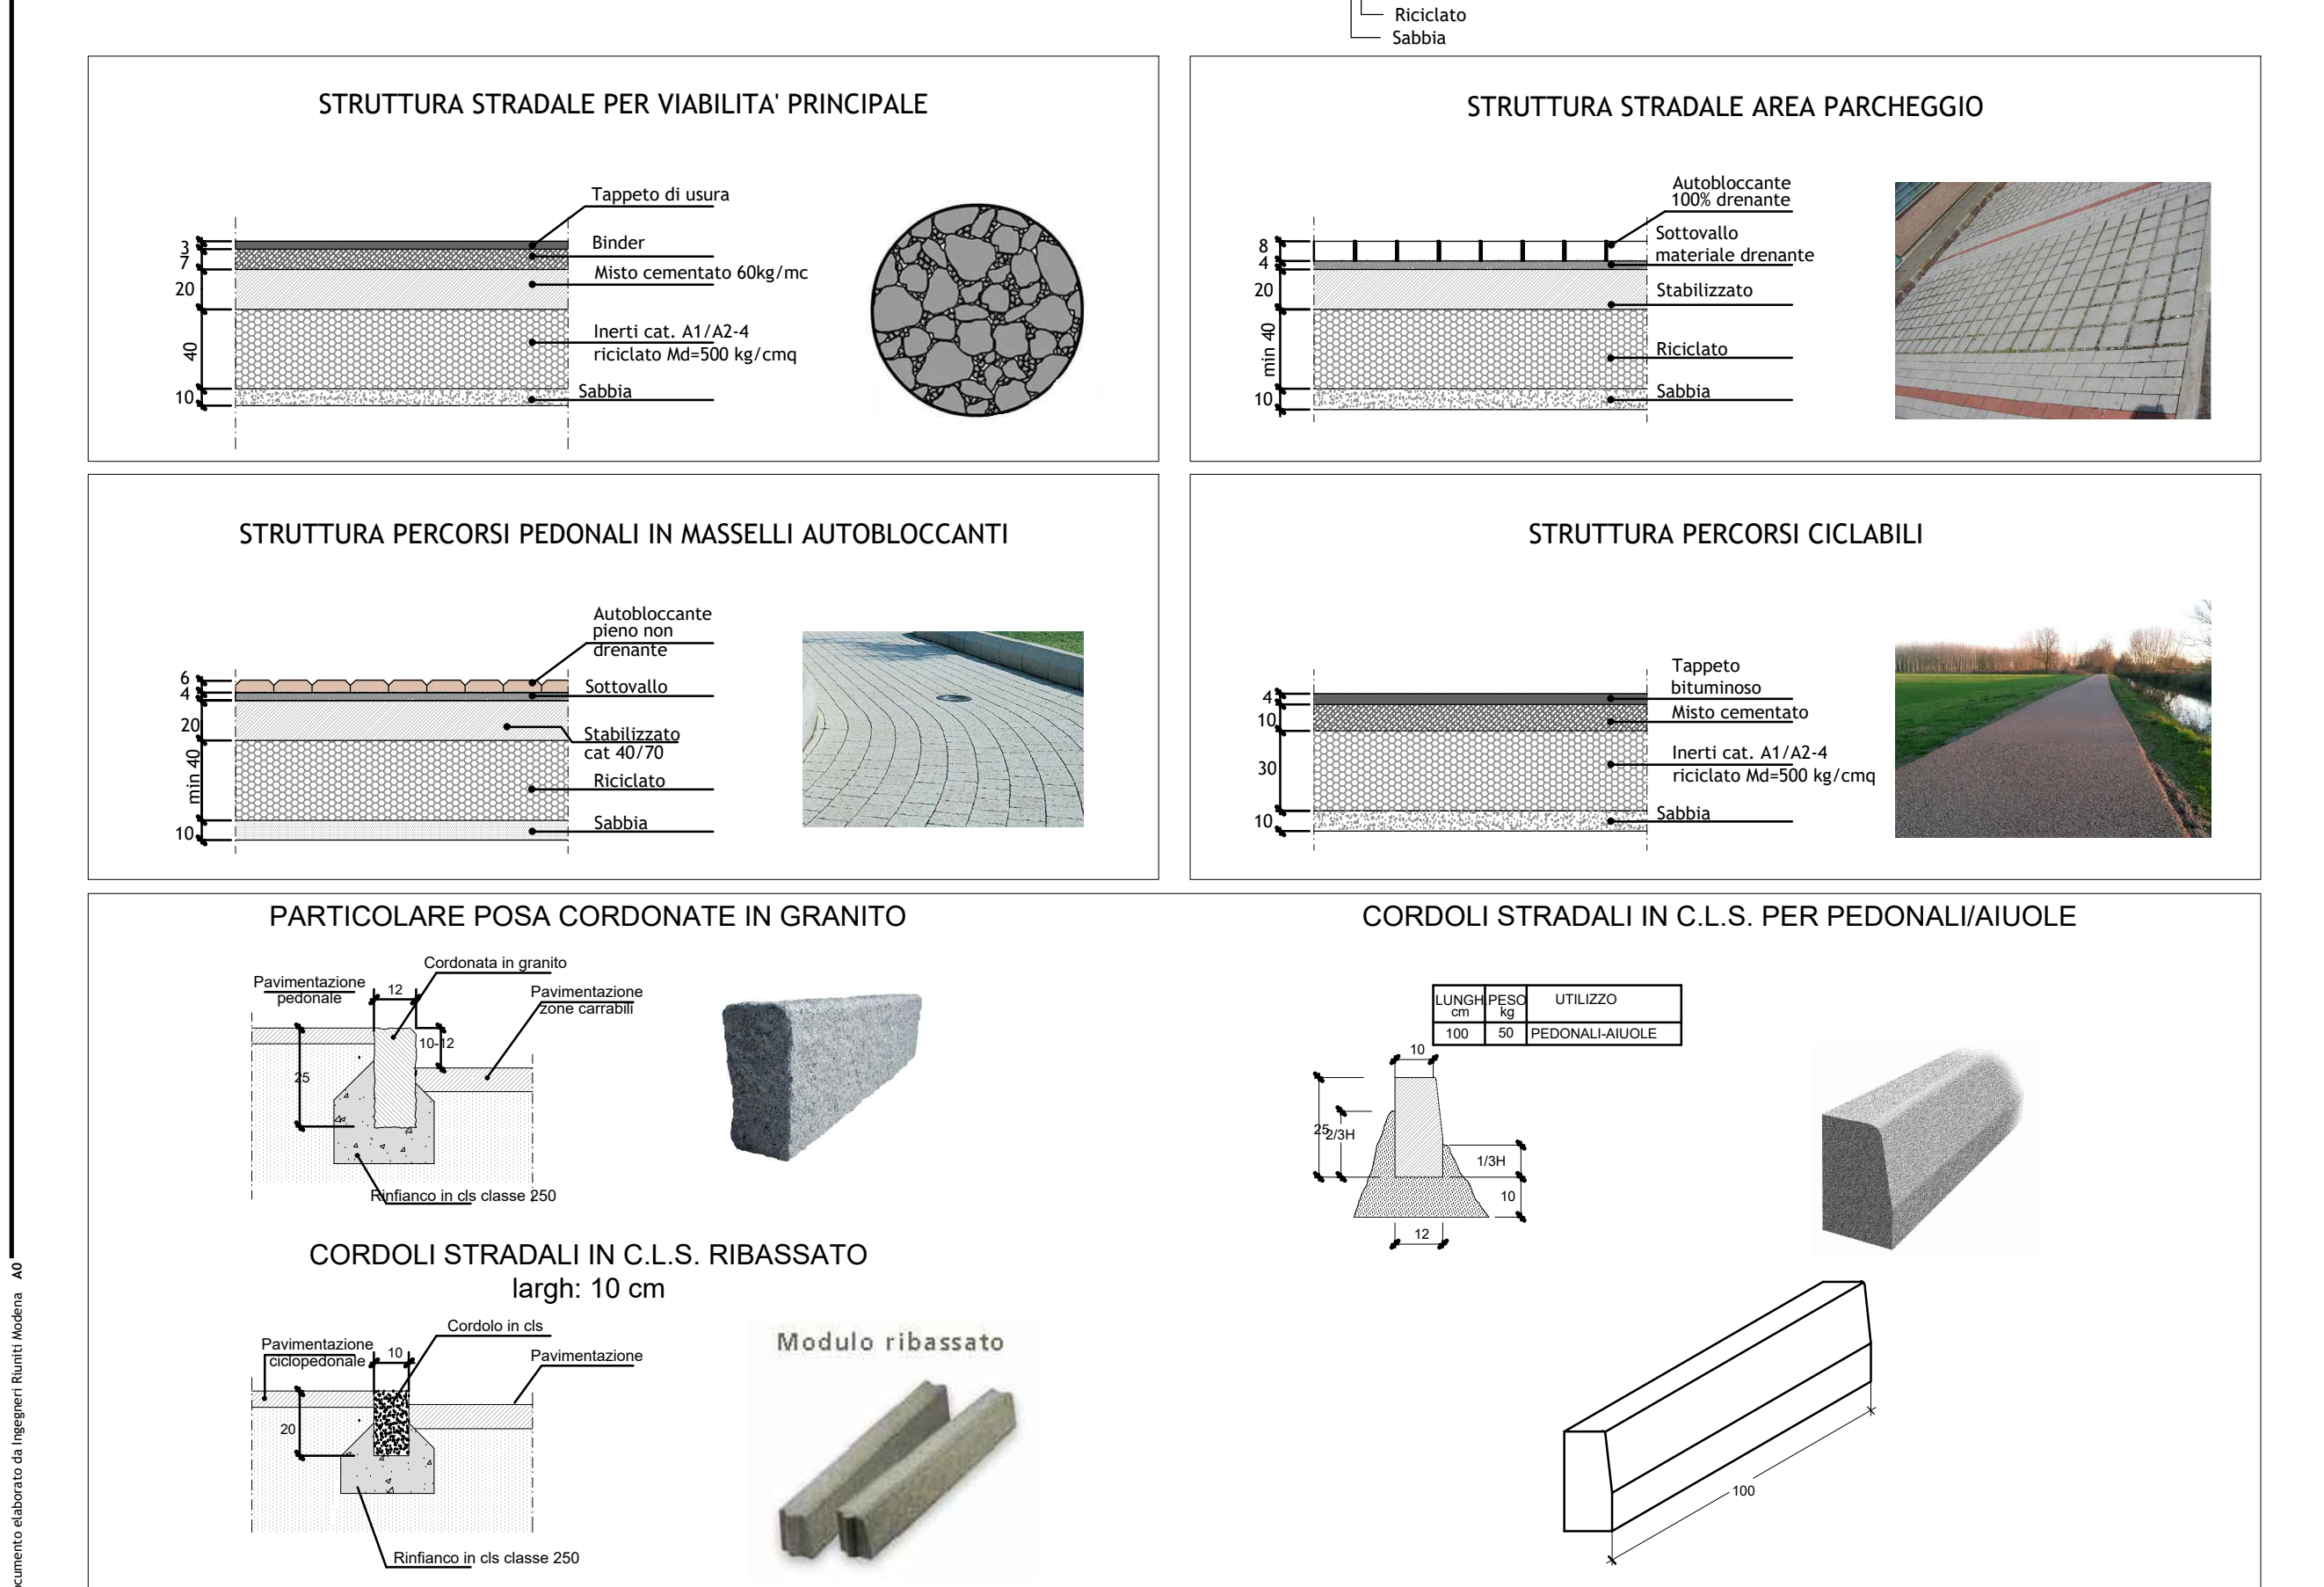


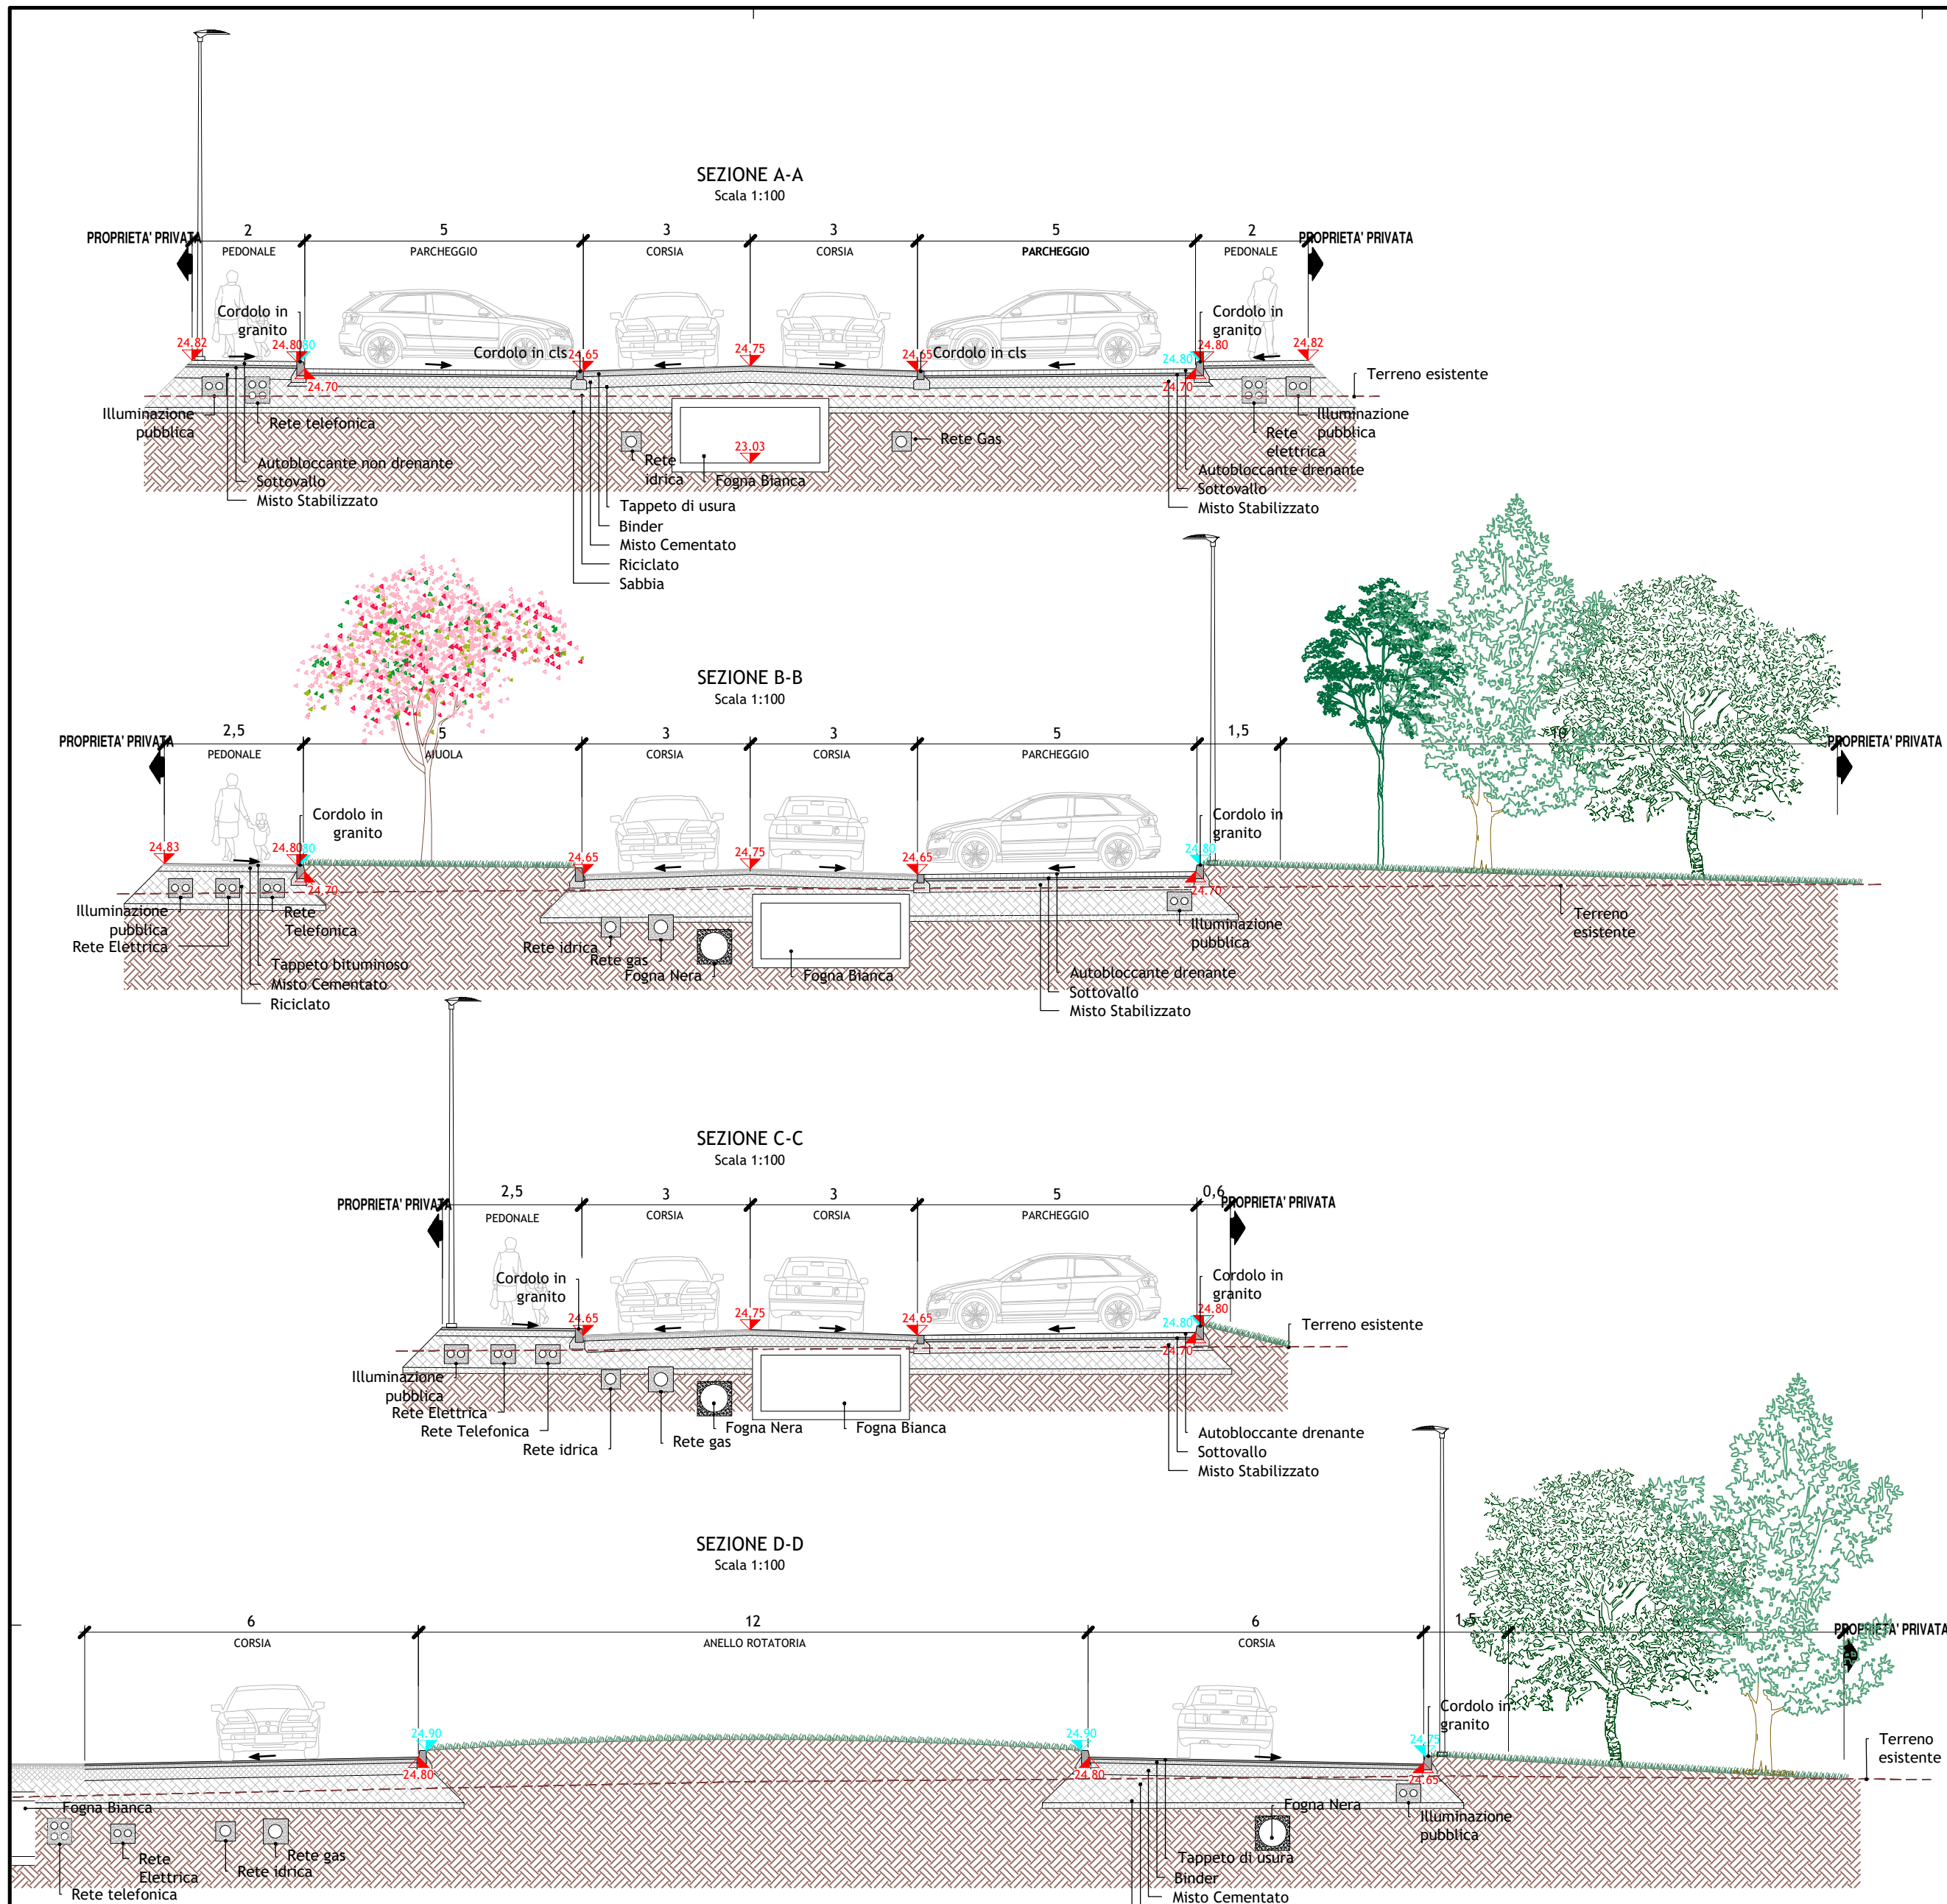

Provincia di Modena
Comune di Nonantola

PIANO PARTICOLAREGGIATO DI INIZIATIVA PRIVATA
"COMPARTO C.2Z - Zona Sportiva"

COMPARTO NATURA

Progettato da:
BORSARI S.p.A.
Via di Mezzo n. 114/E - Nonantola (MO)

Progettato a cura di:
Ingegneri riuniti
Ingegneria Architettura Ambiente

Direttore Tecnico: Ing. Emanuele Gozzi

PROGETTO
Assetto Viario, Particolari Costruttivi e Sezioni Tipo

Codice Progetto: 1617 EG PR
Data: 11/01/2021

Codice Elaborato: U-00-U-P-09

Integrazione
emissione
Dis. Contr.

Rev. 1
Data: 11/01/2021
Descrizione revisione

Progetto Urbanizzazioni
Ing. Federico Salardi
Collaboratore al Progetto Urbanizzazioni
Ing. Erica Guasconi
Progetto Energetico
Ing. Emilio Lucchese
Progetto Opere a Verde
Ing. Agnese Sara Dallari
Valutazione Impatto Ambientale
Dott. Geol. Pier Luigi Dallari
Relazione Geologica
Dott. Geol. Pier Luigi Dallari
Relazione Idraulica
Dott. Geol. Pier Luigi Dallari
Relazione sul Traffico
Dott. Geol. Pier Luigi Dallari
Rapporto Preliminare Ambientale
Dott. Geol. Pier Luigi Dallari