




Progettazione Architettonica

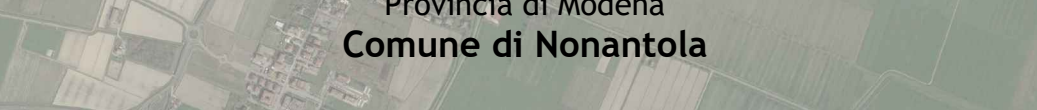

Provincia di Modena
Comune di Nonantola

PIANO PARTICOLAREGGIATO DI INIZIATIVA PRIVATA
"COMPARTO C.2Z - Zona Sportiva"

COMPARTO NATURA

Proprietà
BORSARI S.p.a.
Via di Mezzo n. 114/E - Nonantola (MO)
Progetto a cura di:


ingegneri riuniti
 Ingegneria Architettura Ambiente

Direttore Tecnico: Ing. Emanuele Gozzi

Coordinatore di Progetto
Ing. Emanuele Gozzi
Progetto Architettonico
Arch. Lorenzo Lipparini
Prof. Giorgio Ascari
Collaboratori al Progetto Architettonico
Ing. Giulia Ansaloni
Arch. Serena Vezzali

Progetto Urbanizzazioni
Ing. Federico Salardi
Collaboratore al Progetto Urbanizzazioni
Ing. Erica Guasconi
Progetto Energetico
Ing. Emilio Lucchese
Progetto Opere a Verde
Dott. in Sc. Agrarie Sara Dallari
Valutazione Clima Acustico
Dott. Geol. Pier Luigi Dallari
Relazione Geologica
Dott. Geol. Pier Luigi Dallari
Relazione Idraulica
Dott. Geol. Pier Luigi Dallari
Relazione sul Traffico
Dott. Geol. Pier Luigi Dallari
Rapporto Preliminare Ambientale
Dott. Geol. Pier Luigi Dallari

PROGETTO

Profili e Sezioni

[Codice Progetto 1617 EG PR]	[Scala 1:500]	[Codice Elaborato U-00-P-A-06]	
<i>b</i> Novembre 2021	<i>Integrazione</i>		<i>sv</i> <i>ll</i>
<i>a</i> Gennaio 2021	<i>emissione</i>		<i>sv</i> <i>ga</i>
<i>Rev.</i> <i>Data</i>	<i>Descrizione revisione</i>		<i>Dis.</i> <i>Contr.</i>

*INGEGNERI RIUNITI SPA E' IN POSSESSO DI UN SISTEMA DI GESTIONE QUALITA' CERTIFICATO DA TUV ITALIA SRL SECONDO LA NORMA UNI EN ISO 9001:2015