



FOTO 1



FOTO 2



FOTO 3



FOTO 4



FOTO 5



FOTO 6

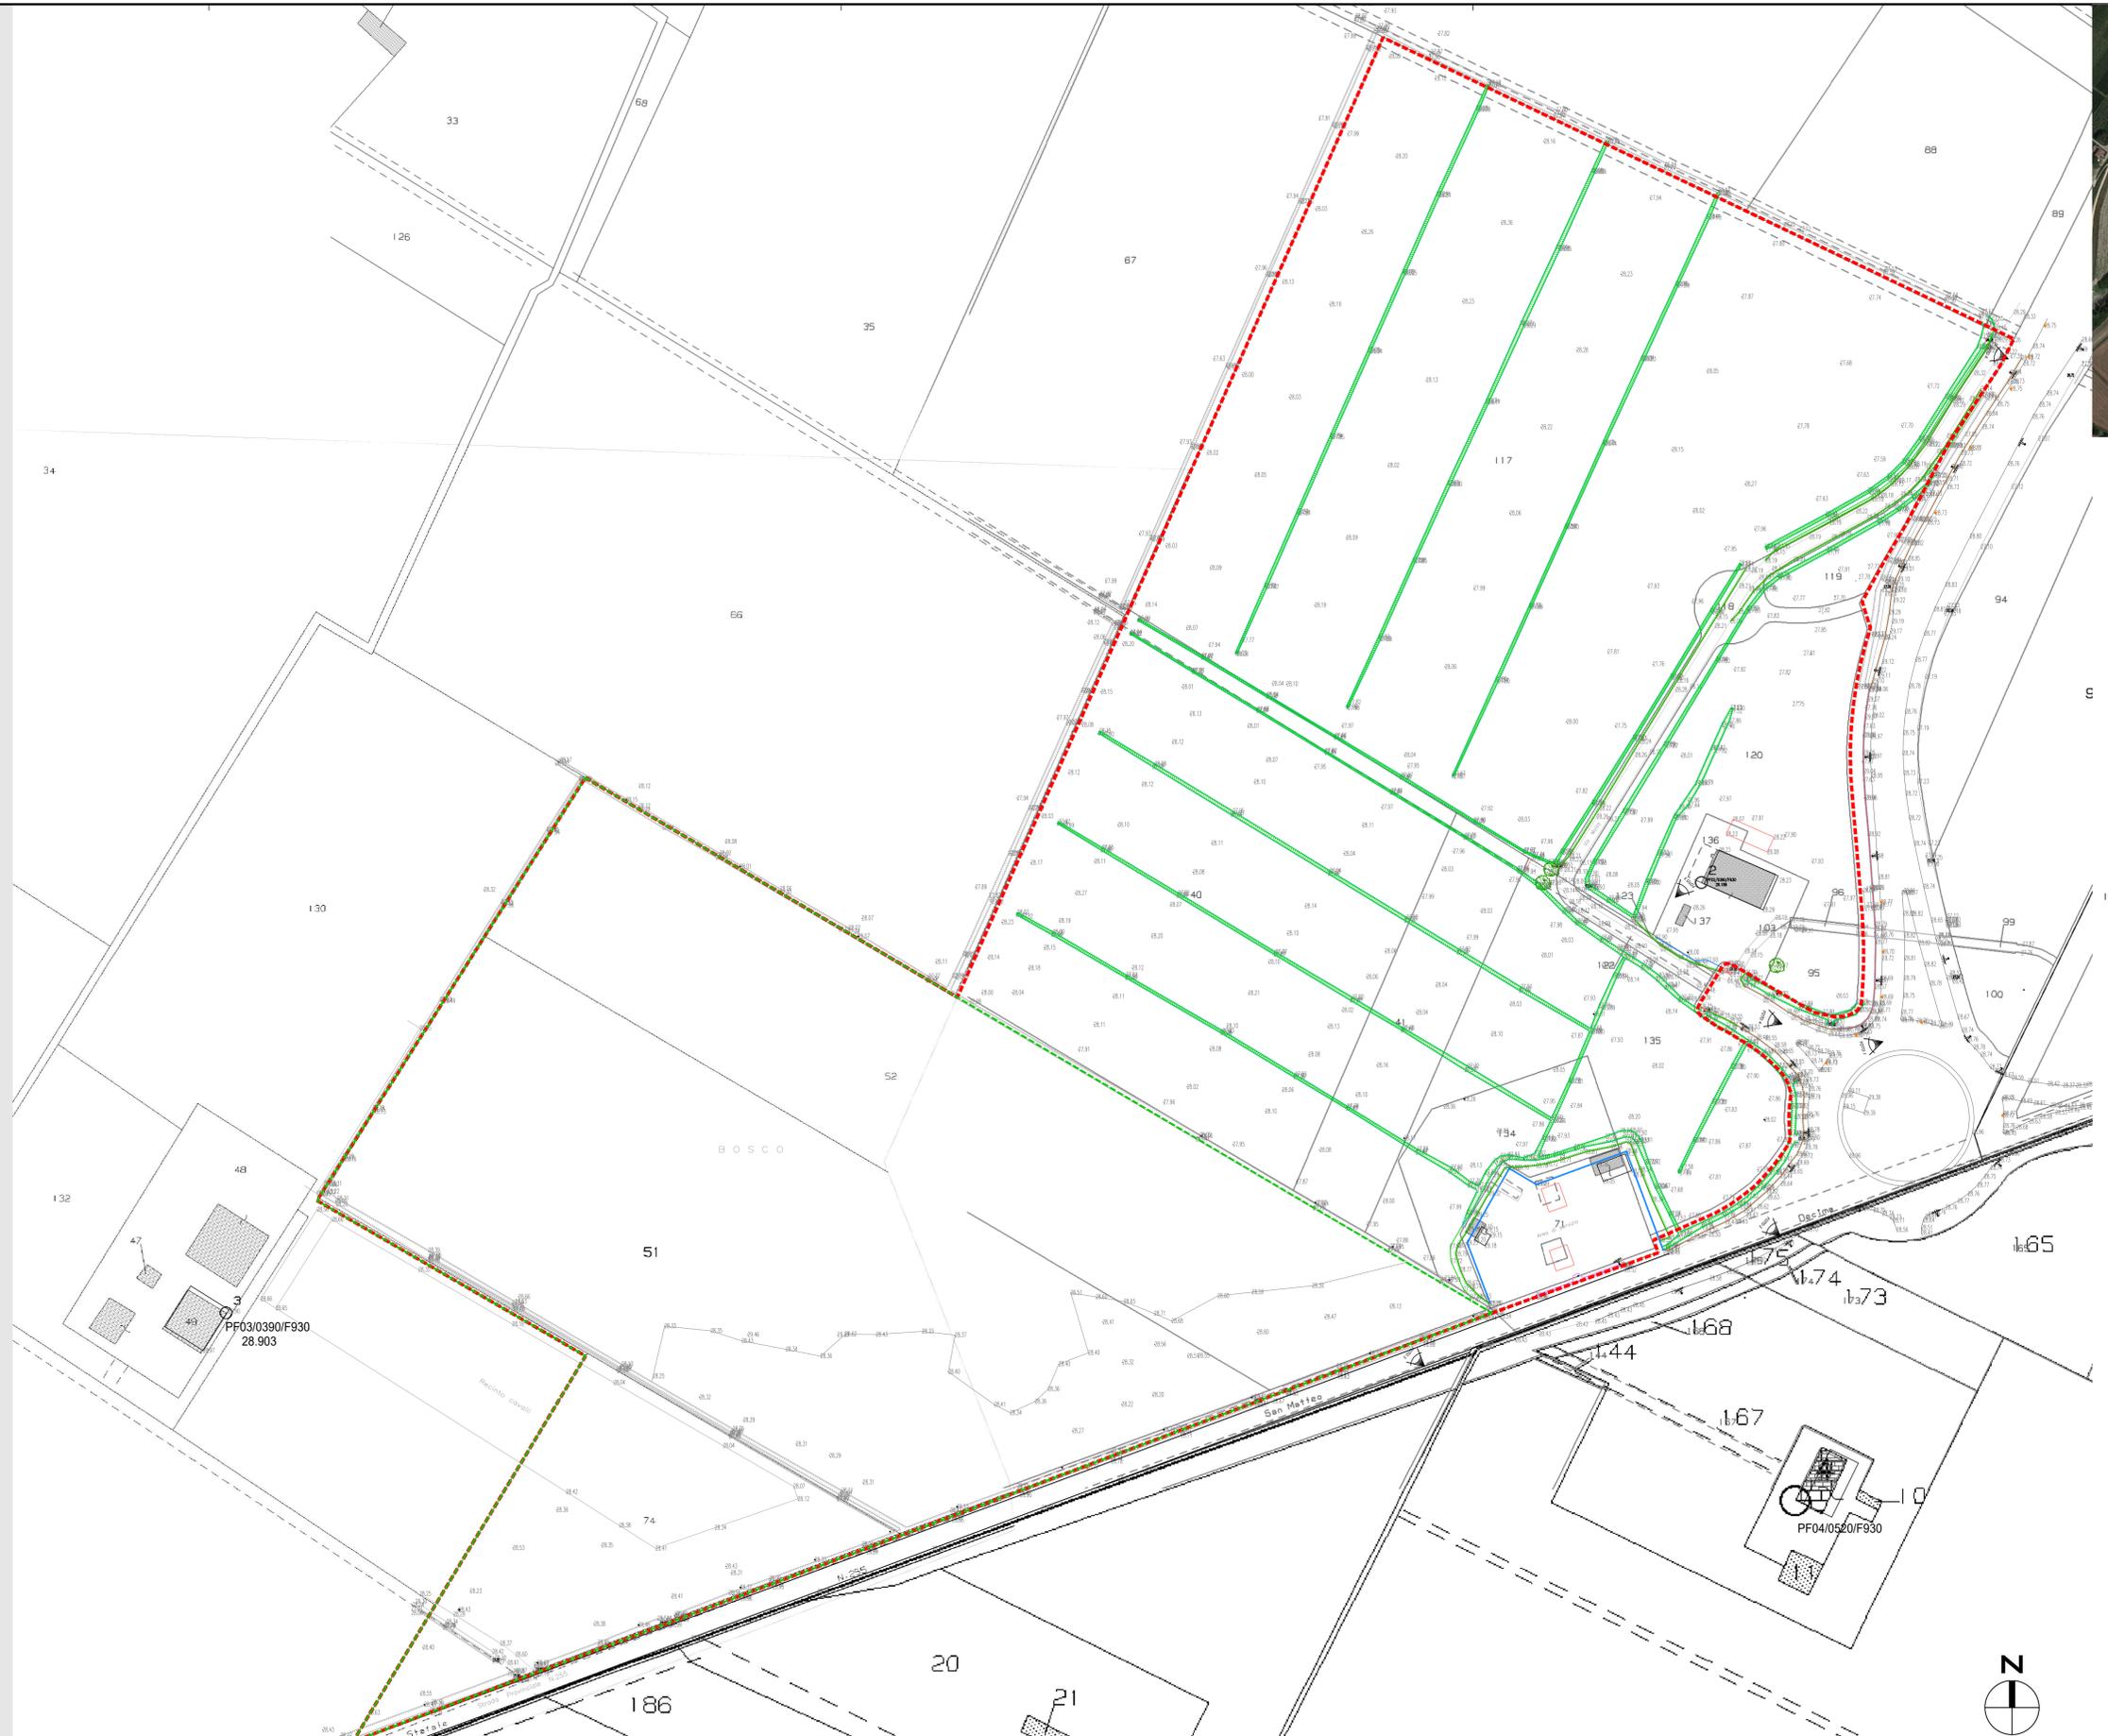


FOTO AEREA DELL'AREA

LEGENDA

- PERIMETRO COMPARTO URBANISTICO
- PERIMETRO VERDE DA CEDERE
- FASCIA DI RISPETTO CANALE
- SCARPATE E/O RILEVATI

QUOTE

- QUOTE ALTIMETRICHE DI RILIEVO - m.s.l.m.

EDIFICAZIONE

- IDENTIFICAZIONE LOTTO/EDIFICIO

Provincia di Modena
Comune di Nonantola

**PIANO PARTICOLAREGGIATO DI INIZIATIVA PRIVATA
SOTTOZONA D6 "FONDO CONSOLATA"
IN VARIANTE AL PRG AI SENSI DELL'ART3 DELLA L.R. 46/1988**

FONDO CONSOLATA

Proprietà
LEVANTE s.r.l. in liquidazione in C.P.
FABERDOMUS IMMOBILIARE s.r.l. Via F.Selmi, 80 Modena
Legale rappresentante
Antonio Fontana

Progetto a cura di:
ingegneri riuniti
Ingegneria Architettura Ambiente
Direttore Tecnico: Ing. Emanuele Gozzi

Coordinatore di Progetto
Ing. Federico Salardi

Progetto Architettonico
Arch. Lorenzo Lipparini
Collaboratori al Progetto Architettonico
Arch. Serena Vezzali
Dott. Edoardo Mastrantonio

Progetto Urbanizzazioni
Ing. Federico Salardi
Collaboratori al Progetto Urbanizzazioni
Ing. Gascon Eric

Progetto Opere a Verde
Dott. in Sc. Agrarie Alessandro Grazia
Valutazione Ambientali, Geologiche e Acustiche
Geo Group S.r.l.
Dott. Geol. Pier Luigi Dallari
Dott.ssa Federica Finocchiaro
Valutazione Energetiche
Ing. Emilio Lucchese

STATO DI FATTO
Planimetria di rilievo con documentazione fotografica

Codice Progetto: 1972 FS Scala: 1:1000 Codice Elaborato: P-00-A-P-02

Rev.	Data	emissione	Descrizione revisione	em. Contr.	ff. Contr.
a	Dicembre 2021				

INGEGNERI RIUNITI SPA È IN POSSESSO DI UN SISTEMA DI GESTIONE QUALITÀ CERTIFICATO DA TÜV ITALIA SRL SECONDO LA NORMA UNI EN ISO 9001:2015