




SEZIONE B-B  
Scala 1:100

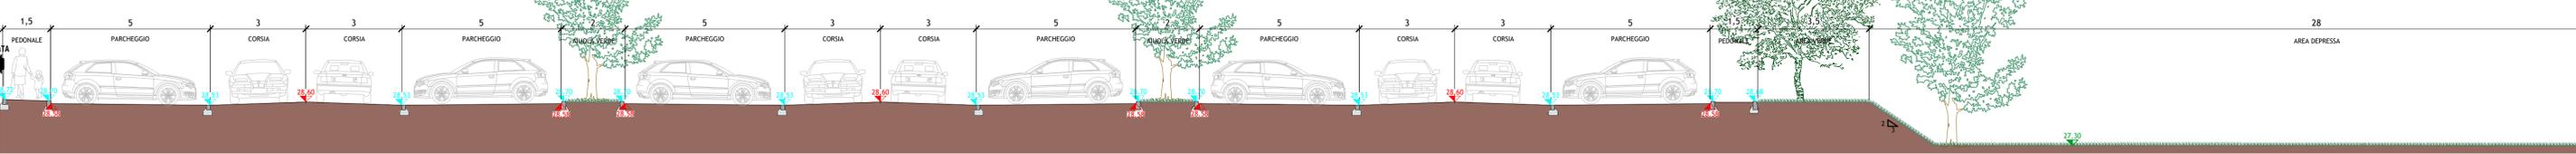


SEZIONE A-A  
Scala 1:100

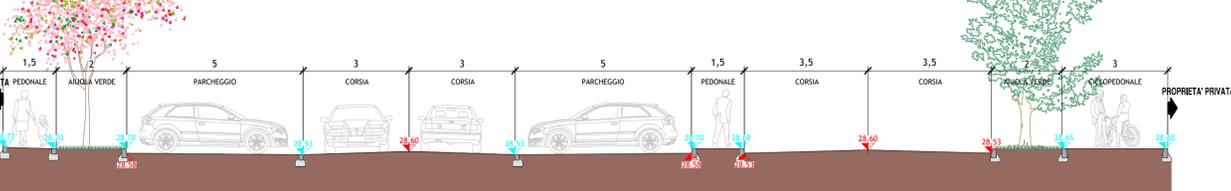


SEZIONE E-E  
Scala 1:100

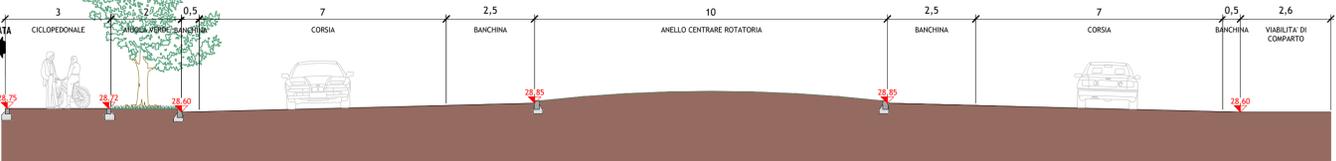


SEZIONE C-C  
Scala 1:100

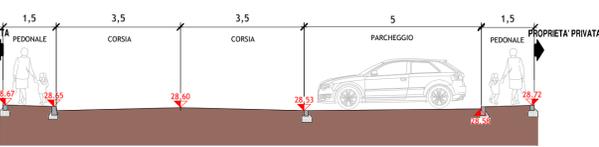

SEZIONE H-H  
STATO DI FATTO  
Scala 1:100

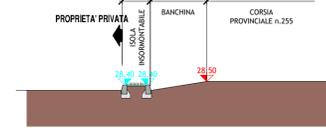


SEZIONE H-H  
PROGETTO  
Scala 1:100

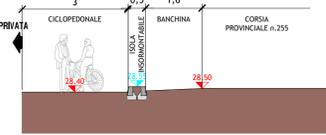


SEZIONE G-G  
Scala 1:100



SEZIONE D-D  
Scala 1:100

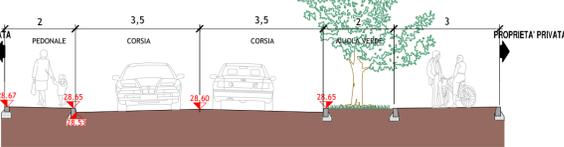

SEZIONE F-F  
Scala 1:100

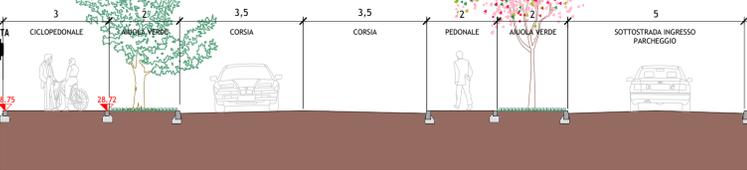

Provincia di Modena  
Comune di Nonantola

**PIANO PARTICOLAREGGIATO DI INIZIATIVA PRIVATA  
SOTTOZONA D6 "FONDO CONSOLATA"  
IN VARIANTE AL PRG AI SENSI DELL'ART3 DELLA L.R. 46/1988**

**FONDO CONSOLATA**

Proprietà  
LEVANTE s.r.l. in liquidazione in C.P.  
FABERDOMUS IMMOBILIARE s.r.l. Via F.Selmi, 80 Modena  
Legate rappresentante  
Antonio Fontana

Progetto a cura di:  
**Ingegneri Riuniti**  
Ingegneria Architettura Ambiente  
Direttore Tecnico: Ing. Emanuele Gozzi

Coordinatore di Progetto  
Ing. Federico Salardi  
Progetto Architettonico  
Arch. Lorenzo Lipparini  
Collaboratori al Progetto Architettonico  
Arch. Serena Vezzali  
Dott. Edoardo Mastrantonio  
Progetto Urbanizzazioni  
Ing. Federico Salardi  
Collaboratori al Progetto Urbanizzazioni  
Ing. Guasconi Erica

Progetto Opere a Verde  
Dott. in Sc. Agrarie Alessandro Grazia  
Valutazione Ambientali, Geologiche e Acustiche  
Geo Group S.r.l.  
Dott. Geol. Pier Luigi Dallari  
Dott.ssa Federica Finocchiaro  
Valutazione Energetiche  
Ing. Emilio Lucchese

**PROGETTO OPERE DI URBANIZZAZIONE  
Sezioni Tipologiche**

Codice Progetto	Scala	Codice Elaborato		
1972 FS	Varie		<b>U-00-U-P-24</b>	
d	Giugno 2022	revisione	eg	fs
a	Dicembre 2021	emissione	eg	fs
Rev.	Data	Descrizione revisione	Dis.	Contr.

INGEGNERI RIUNITI SPA E' IN POSSESSO DI UN SISTEMA DI GESTIONE QUALITA' CERTIFICATO DA TUV ITALIA SRL SECONDO LA NORMA UNI EN ISO 9001:2015