



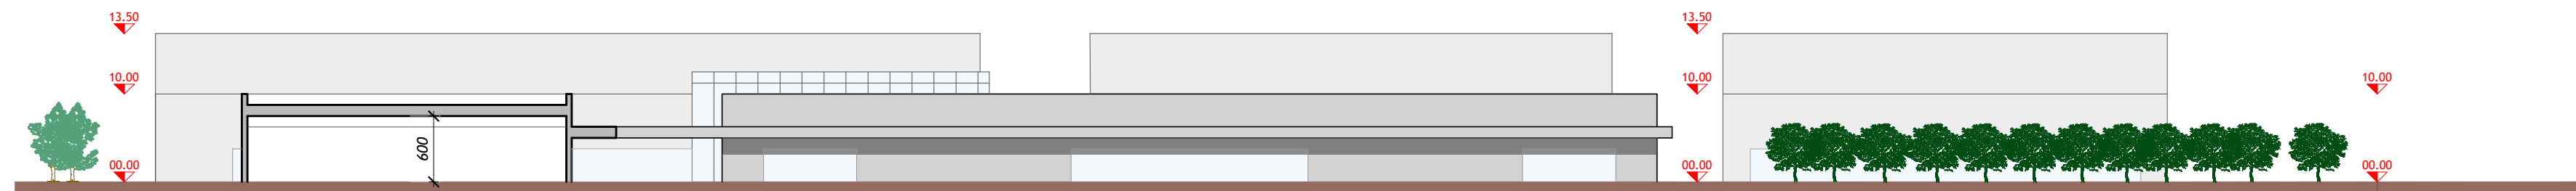


SEZIONE A-A
Scala 1:500

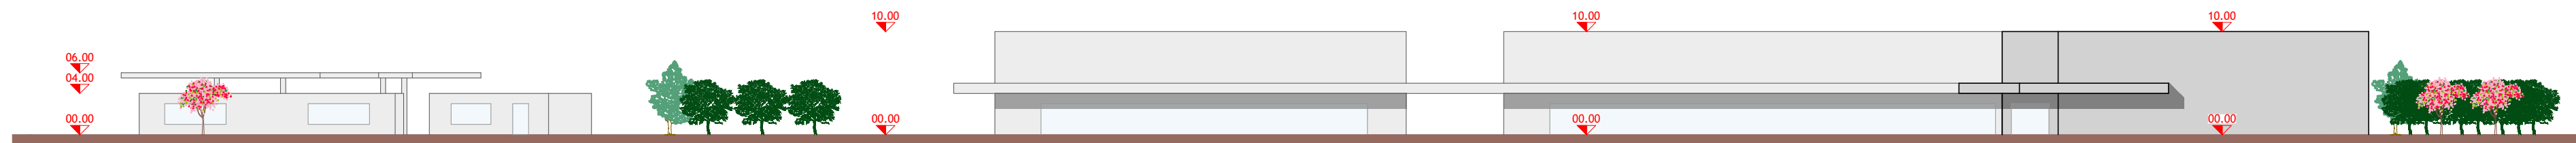


SEZIONE B-B
Scala 1:500




SEZIONE C-C
Scala 1:500

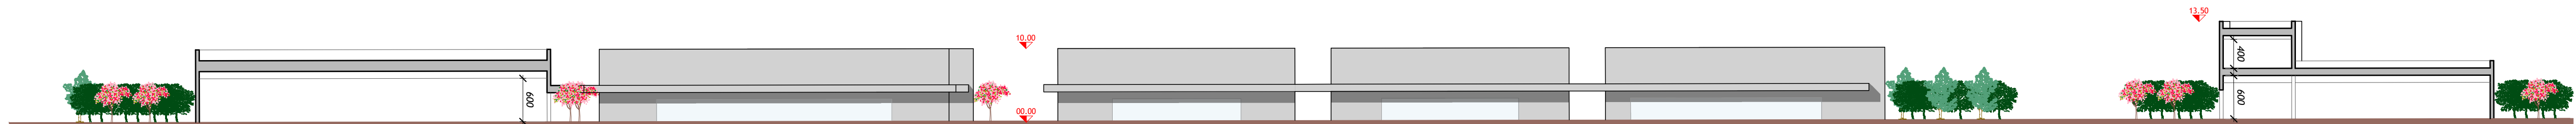

SEZIONE D-D
Scala 1:500

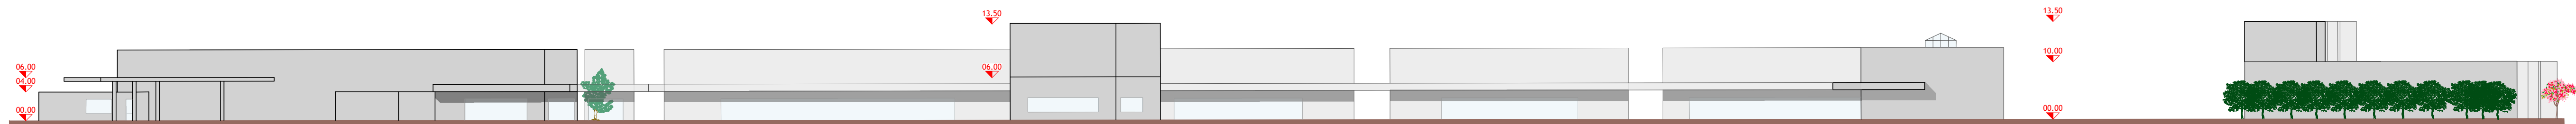

SEZIONE E-E
Scala 1:500

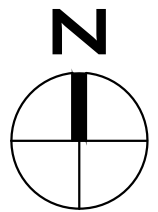

Scala 1:2000

Provincia di Modena
Comune di Nonantola

PIANO PARTICOLAREGGIATO DI INIZIATIVA PRIVATA
SOTTOZONA D6 "FONDO CONSOLATA"
IN VARIANTE AL PRG AI SENSI DELL'ART3 DELLA L.R. 46/1988

FONDO CONSOLATA

Proprietà
LEVANTE s.r.l. in liquidazione in C.P.
FABERDOMUS IMMOBILIARE s.r.l. Via F.Selmi, 80 Modena
Legale rappresentante
Antonio Fontana

Progetto a cura di:
ingegneri riuniti
Ingegneria Architettura Ambiente
Direttore Tecnico: Ing. Emanuele Gozzi

Coordinatore di Progetto
Ing. Federico Salardi
Progetto Architettonico
Arch. Lorenzo Lipparini
Collaboratori al Progetto Architettonico
Arch. Serena Vezzali
Dott. Edoardo Mastrantonio
Progetto Urbanizzazioni
Ing. Federico Salardi
Collaboratori al Progetto Urbanizzazioni
Ing. Guasconi Erica

Progetto Opere a Verde
Dott. in Sc. Agrarie Alessandro Grazia
Valutazione Ambientali, Geologiche e Acustiche
Geo Group S.r.l.
Dott. Geol. Pier Luigi Dallari
Dott.ssa Federica Finocchiaro
Valutazione Energetiche
Ing. Emilio Lucchese

PROGETTO
Profili e Sezioni

Codice Progetto
1972 FS

Scala
1:500

Codice Elaborato
U-00-A-P-08

a	Dicembre 2021	emissione	em	li
Rev.	Data	Descrizione revisione	Dis.	Contr.

INGEGNERI RIUNITI SPA E' IN POSSESSO DI UN SISTEMA DI GESTIONE QUALITA' CERTIFICATO DA TUV ITALIA SRL SECONDO LA NORMA UNI EN ISO 9001:2015

Documento elaborato da Ingegneri Riuniti Modena