

COMUNE DI NONANTOLA

Coordinatore del Piano Particolareggiato
geom. MAURIZIO CREMONINI

STUDIO
CREMONINI

Via R. Grieco, 63 Nonantola (MO)
e-mail: m.cremonini@studiotecnicoCremonini.it

PIANO PARTICOLAREGGIATO DI INIZIATIVA PRIVATA BIBBIANA
PIANO DI DETTAGLIO

MODIFICA

GENNAIO 2022

riservato all'ufficio

Progettista
geom. MAURIZIO CREMONINI

STUDIO
CREMONINI

Via R. Grieco, 63 Nonantola (MO)
e-mail: m.cremonini@studiotecnicoCremonini.it

Proprietà
IMMOBILIARE CASSETTE S.P.A.

Largo A. Moro, 1 Modena (MO)


Elaborato CONTRASTO
VISUALI LIBERE

Tav. 6 b

SCALA DISEGNO 1 : 750

ELABORAZIONE geom. CINZIA PICCINI

VERSIONE GENNAIO 2022

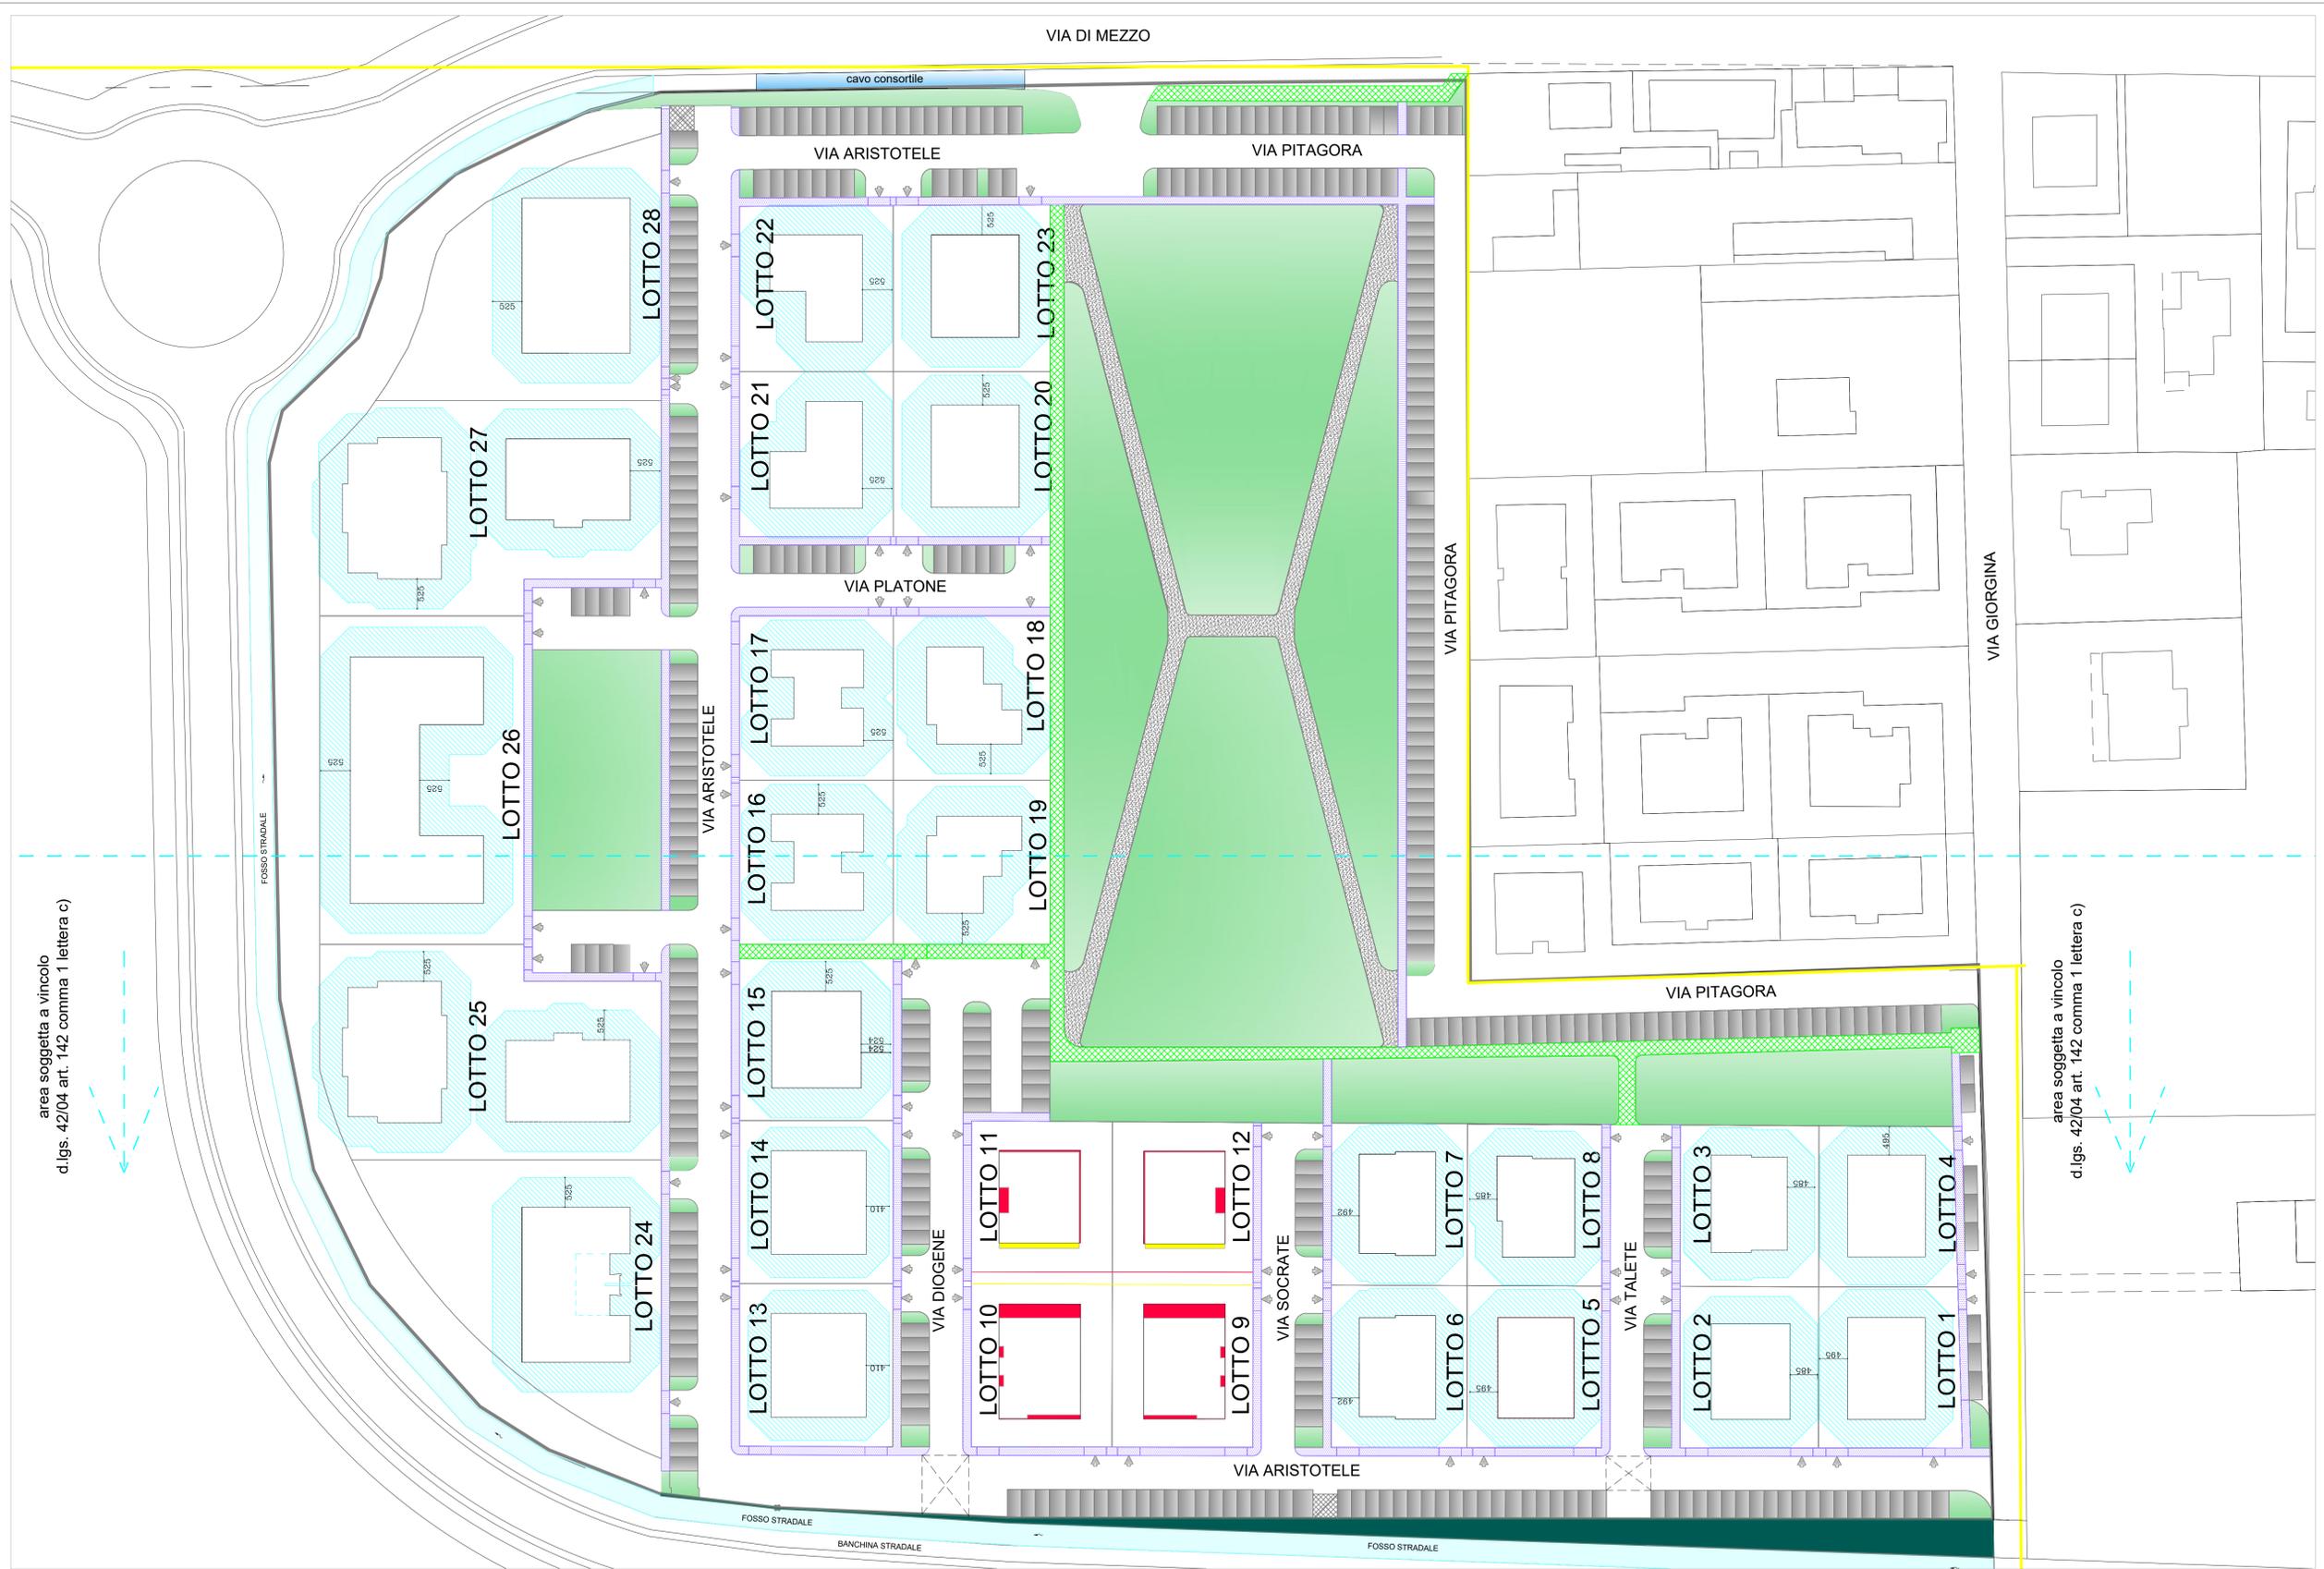

area soggetta a vincolo
d.lgs. 42/04 art. 142 comma 1 lettera c)

area soggetta a vincolo
d.lgs. 42/04 art. 142 comma 1 lettera c)



ZONA DI RISPETTO ART. 142 D.LGS. 42/04



AREA INTERESSATA DALLA VISUALE LIBERA
(D.M. 1444/68)



DEMOLIZIONE



COSTRUZIONE