

COMUNE DI
NONANTOLA

PIANO PARTICOLAREGGIATO D'INIZIATIVA PRIVATA C.2P BIBBIANA
PIANO DI DETTAGLIO

MODIFICA

GENNAIO 2022

riservato all'ufficio

Progettista
geom. MAURIZIO CREMONINI

STUDIO
CREMONINI
Via R. Grieco,83 Nonantola (MO)
e-mail m.cremonini@studiotecnicocremonini.it

Proprietà
IMMOBILIARE CASSETTE S.P.A.


Largo A. Moro, 1 Modena (MO)

Elaborato PROGETTO
TIPOLOGIA "O" - LOTTI N. 25 E 27
PALAZZINA A (8 ALLOGGI)

Tav. 21/a

LABORAZIONE geom. CINZIA PROCONINI

GENNAIO 2022

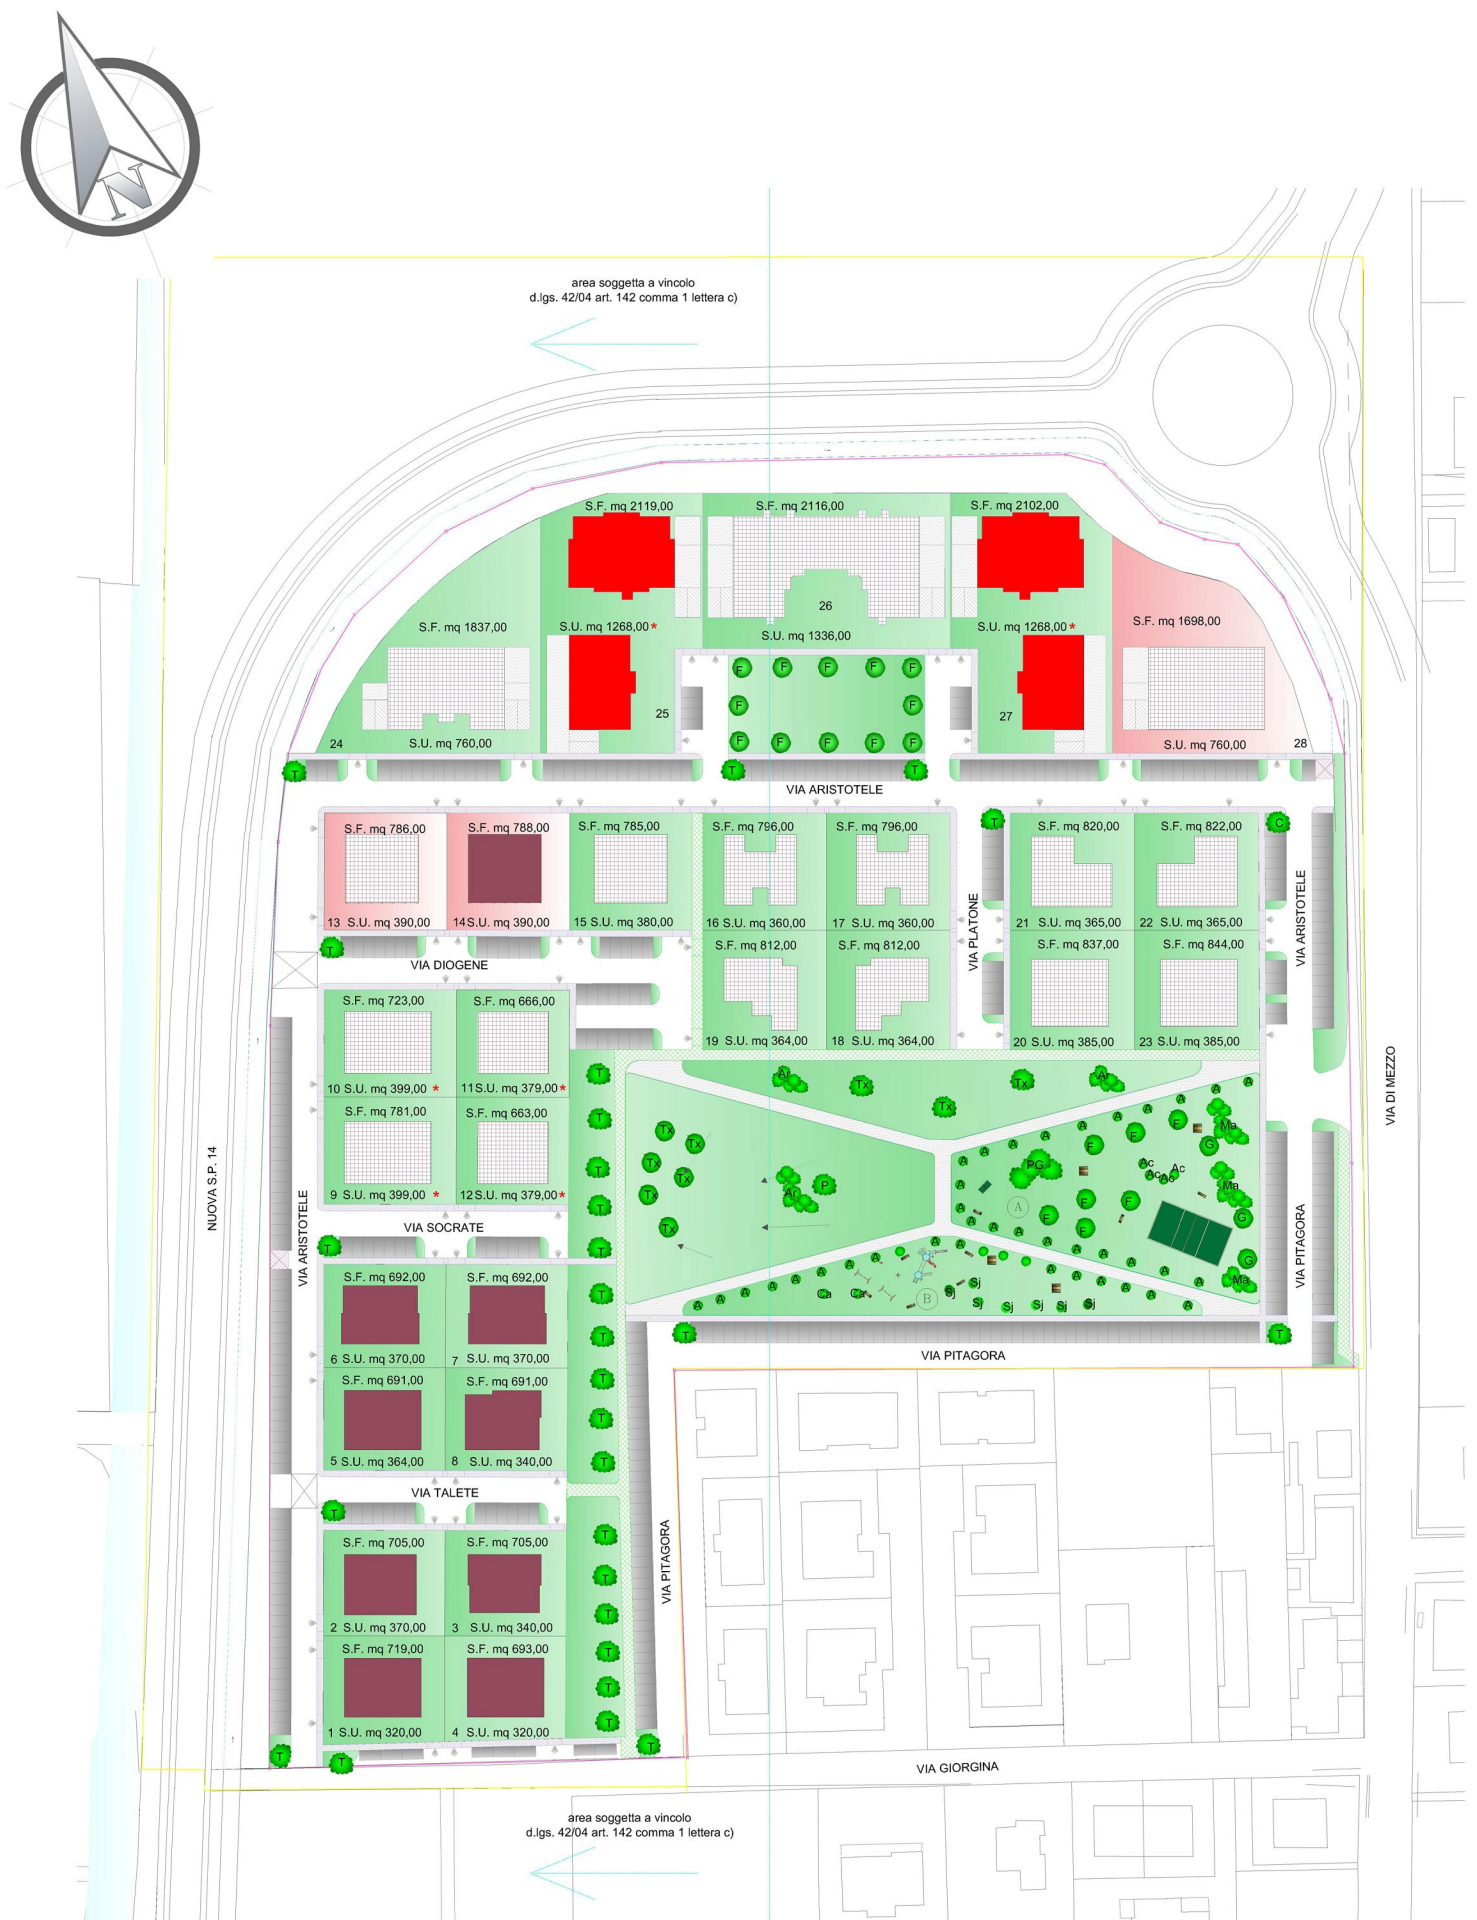

PLANIMETRIA GENERALE



LOTTO N.	TIPOLOGIA	SUP. UTILE	N° PIANI	H MASSIMA
25 E 27	O	1268,00	3 fuori terra + semint.	10,50

Tabella 1
1 : 100

PARCHEGGI DI PERTINENZA		
ALLOGGI PREVISTI	PREVISTI DALLE NTA	PREVISTI IN PROGETTO
8	12	12

Tabella 2
1 : 100

RECINZIONI: saranno realizzate conformemente a quanto previsto
dalle N.T.A. del PP. e dalle normative edilizie urbanistiche

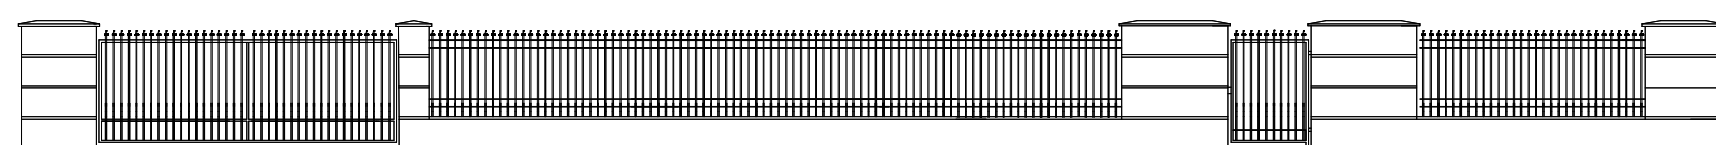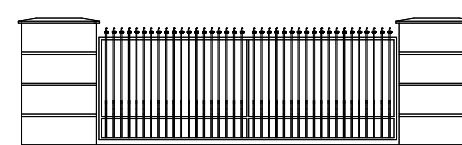


Recinzioni
1 : 100

Recinzione su nuova strada di lottizzazione



- 1 - Piano Seminterrato
1 : 200

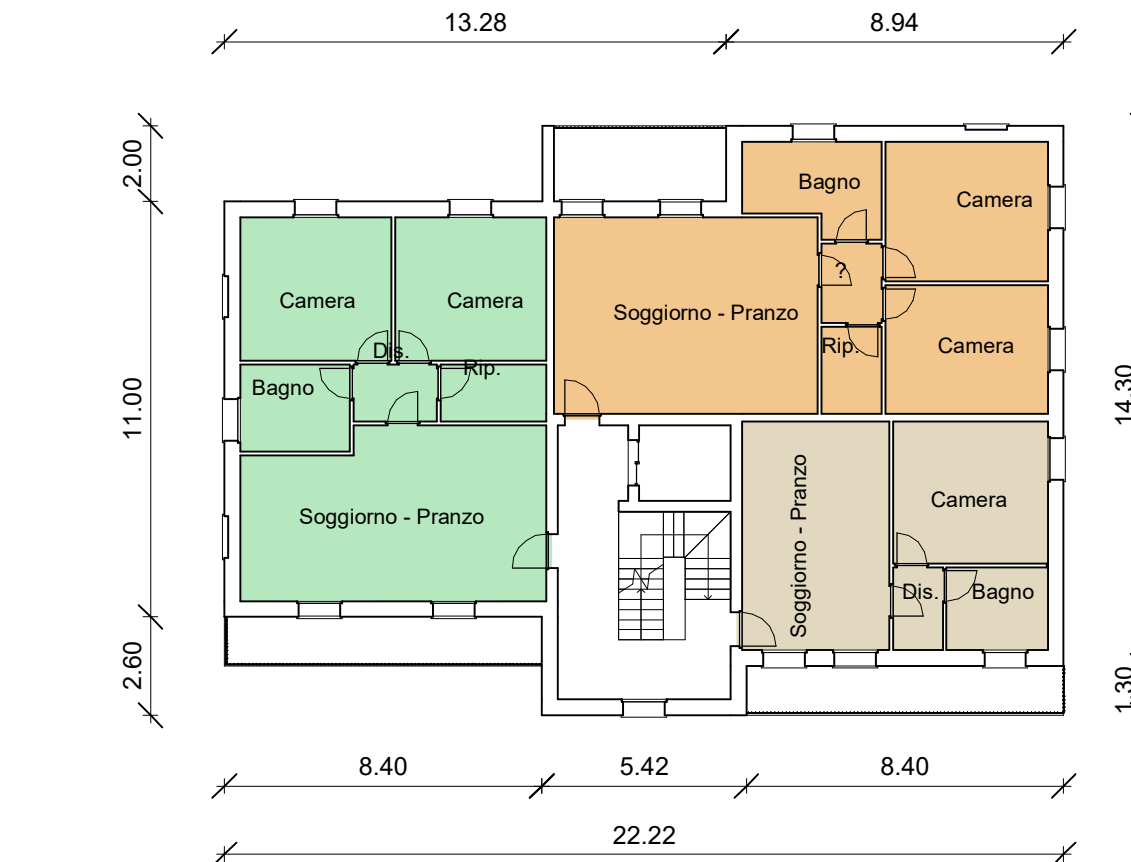


2 - Piano Primo
1 : 200




Est
1 : 200



Ovest
1 : 200

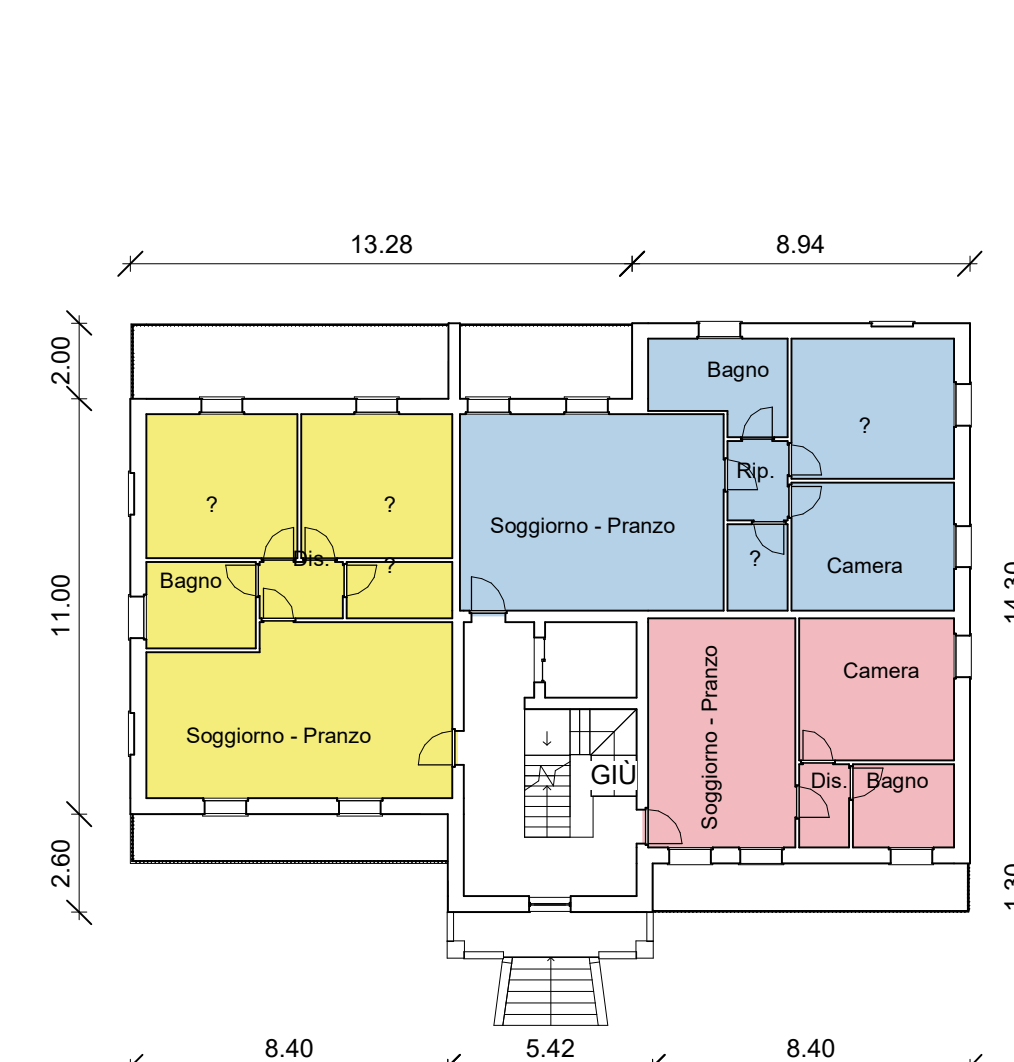

1 - Piano Rialzato
1 : 200

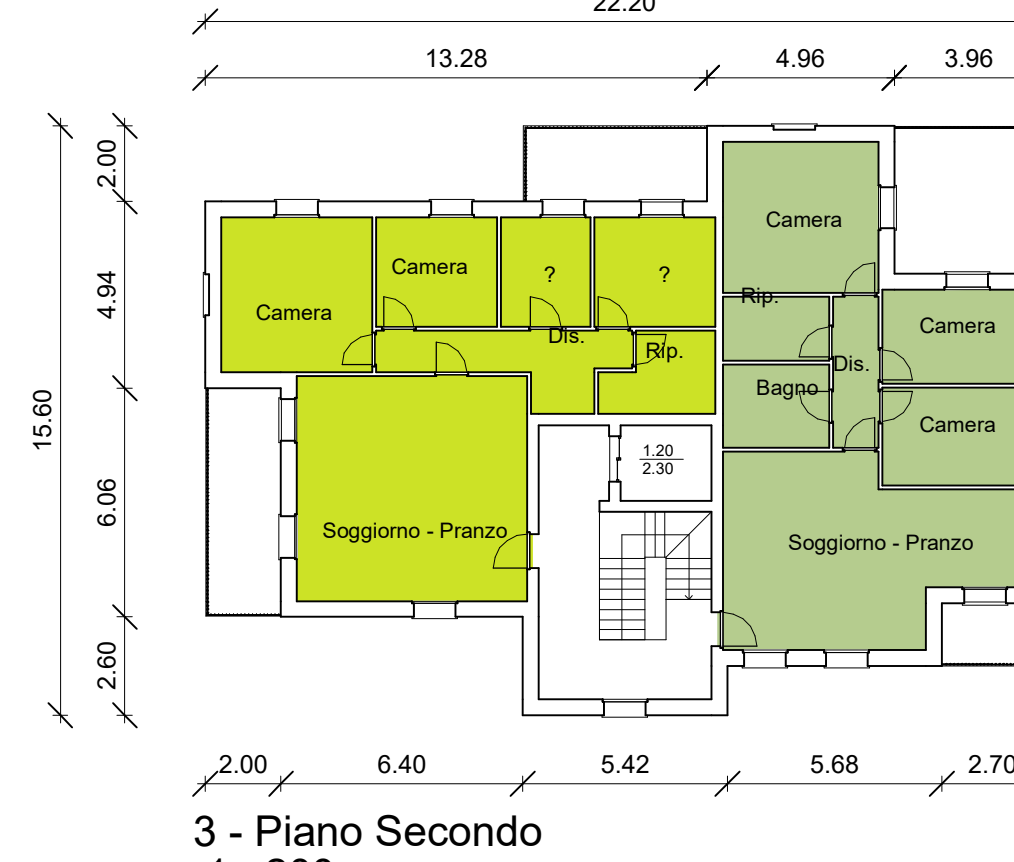

3 - Piano Secondo
1 : 200




Nord
1 : 200



Sud
1 : 200

- AREE DI SOSTA E MARCIAPIEDI pavimentazione impermeabile
- AREA CARRABILE con autobloccante grigliato e green
- AREA VERDE a prato

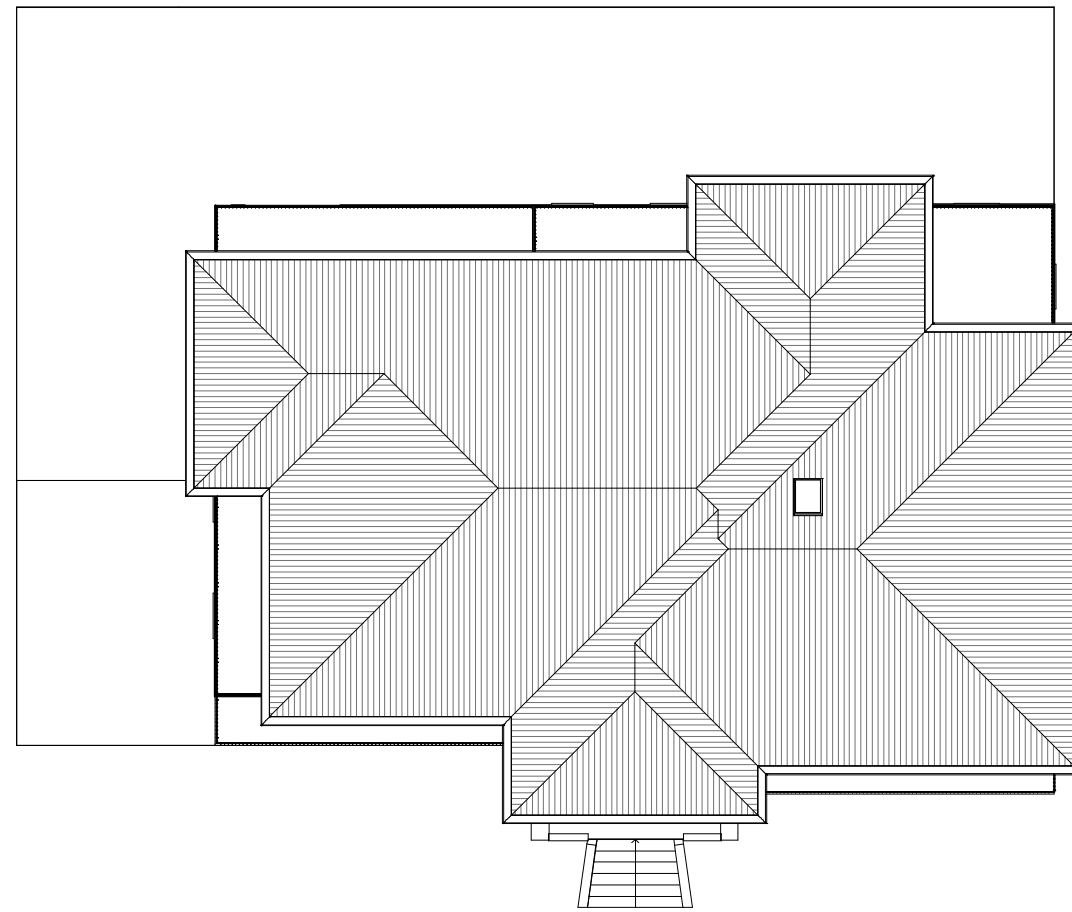

Copertura
1 : 200




Area cortiliva
1 : 200

nuova strada di lottizzazione



Prospettiva

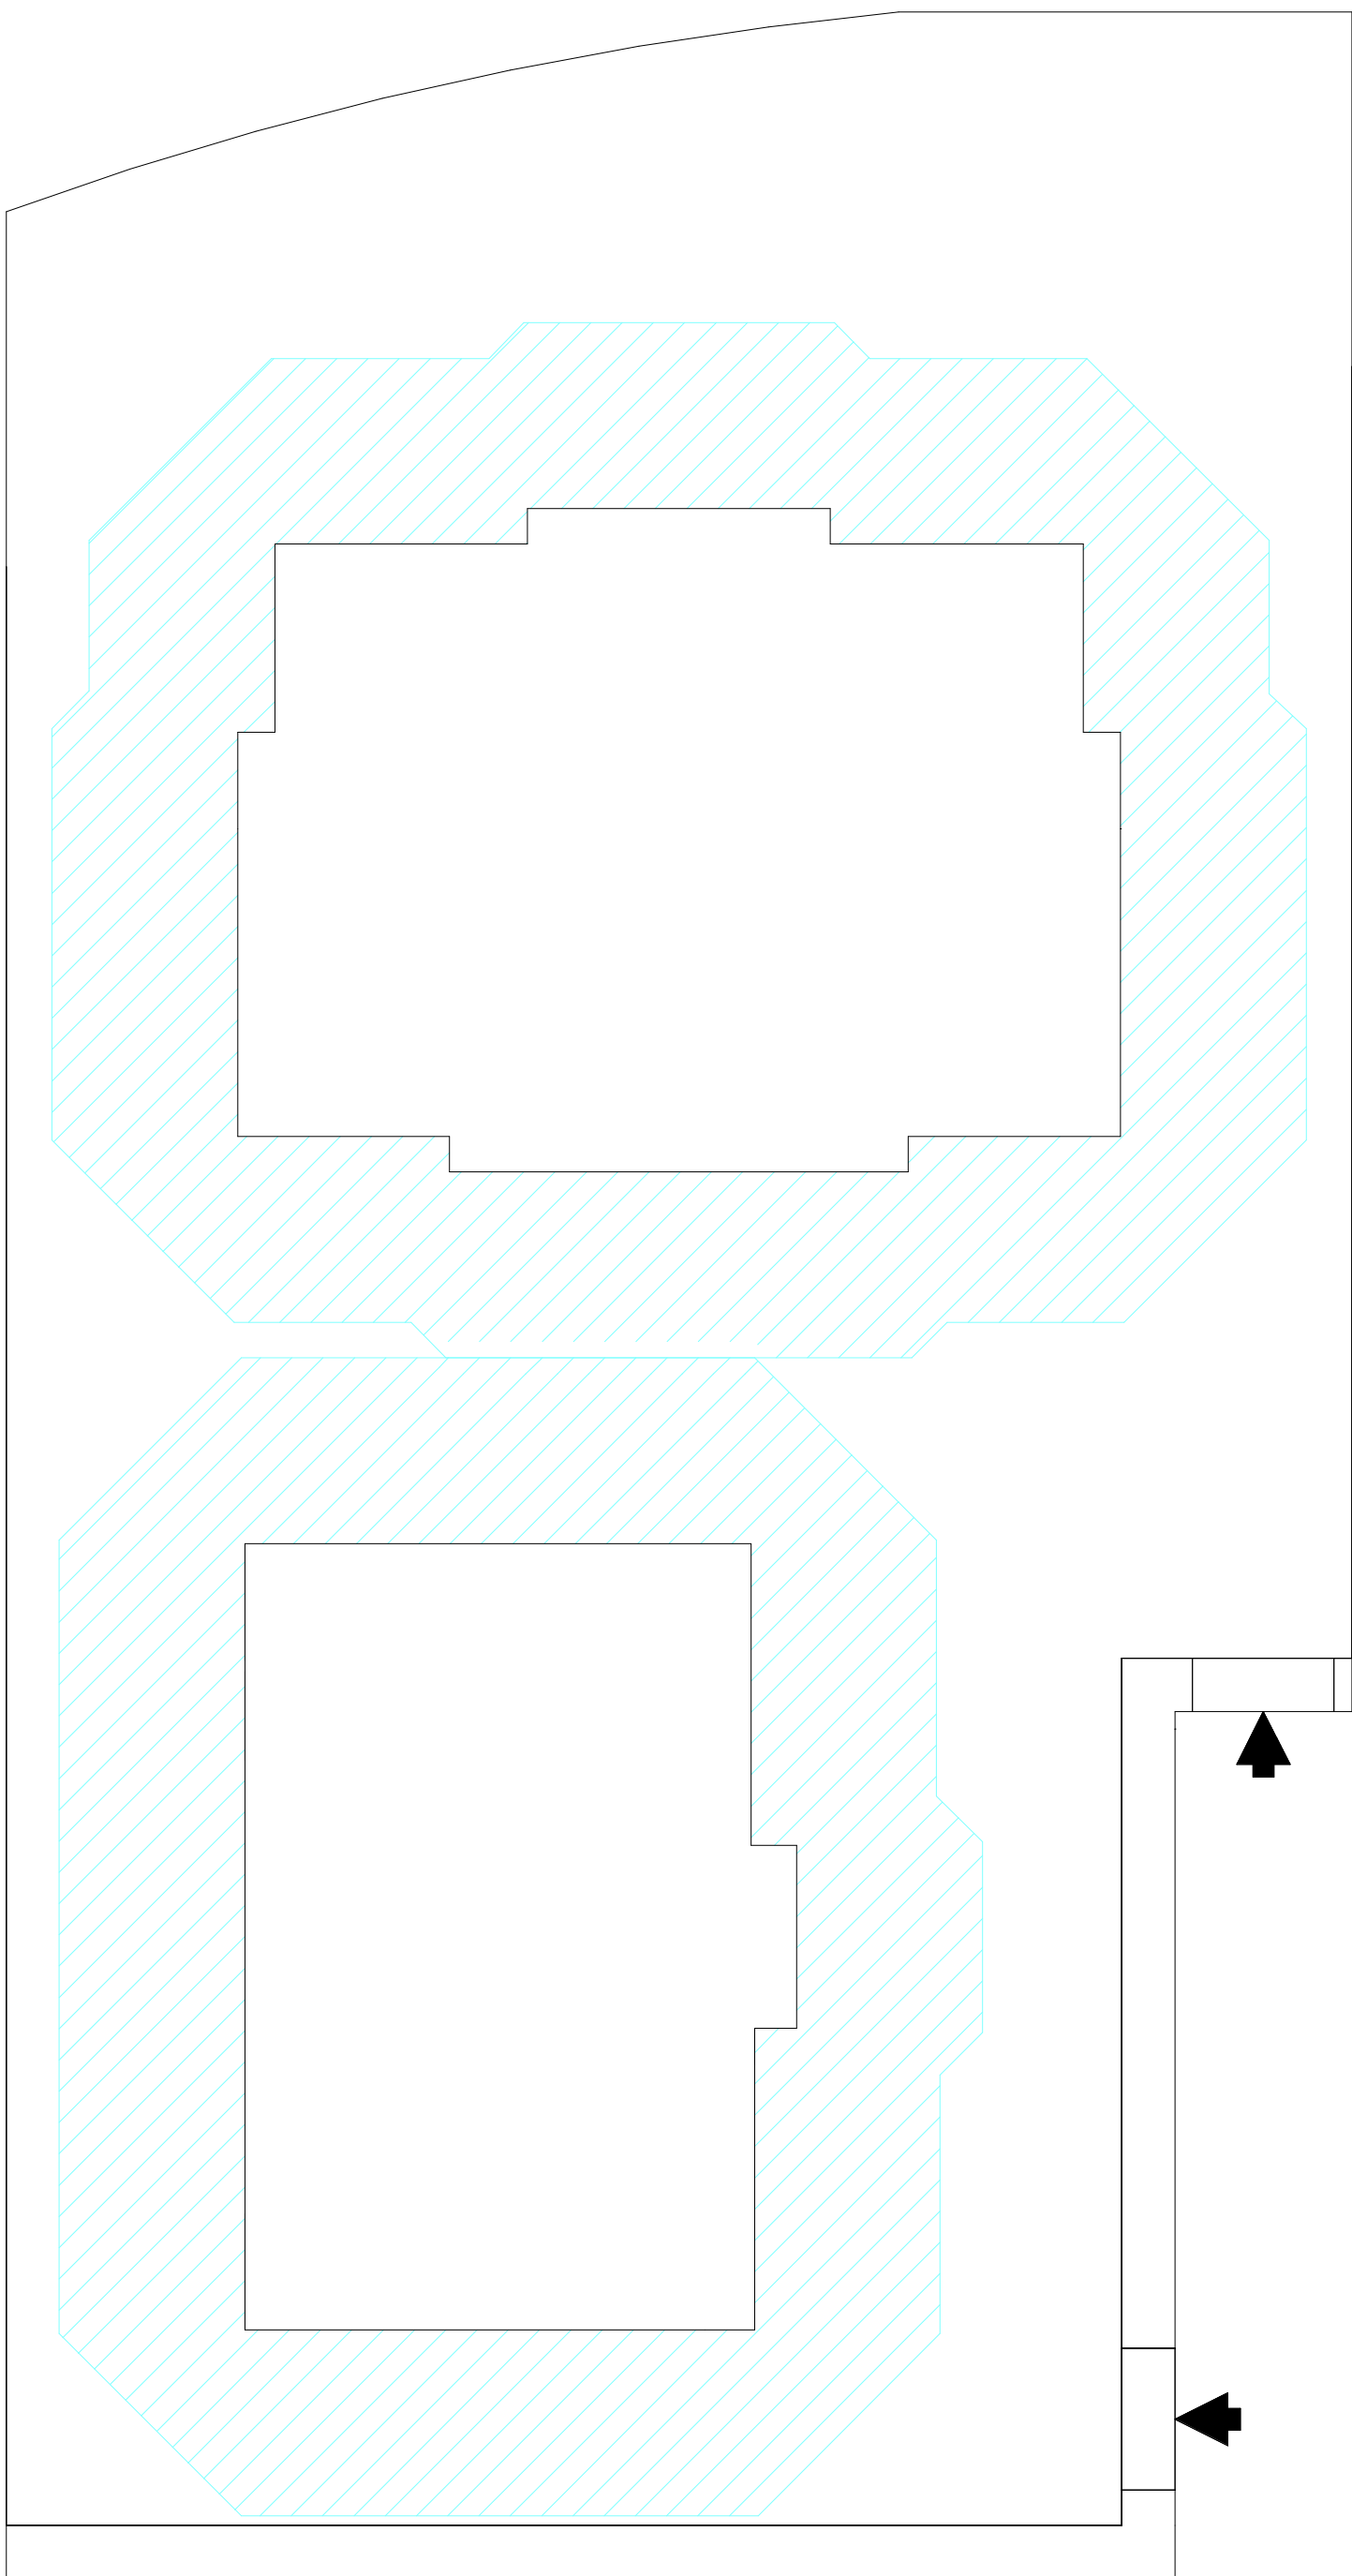

Visuale libera
1 : 200

nuova strada di lottizzazione