
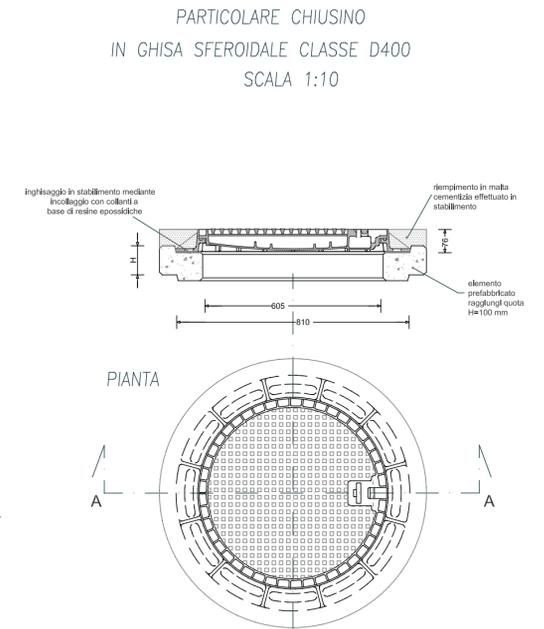
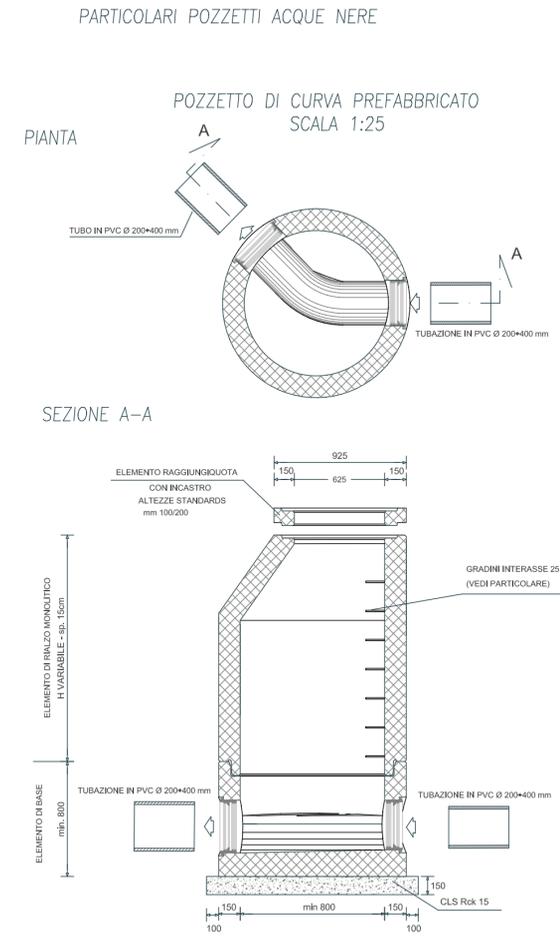


Progetto di Piano Particolareggiato di iniziativa privata C.2Q "LA GRANDE"


- **Committenti:**
FAVA RITA (proprietaria)
- **Progetto**
Arch. DANIELE ZOBOLI
- **Progettista**
Elaborato Specialistico:
Particolari costruttivi rete nera
Arch. LUCA GIOVANARDI

**PROGETTO
PARTICOLARI COSTRUTTIVI RETE NERA**

Tavola **11**
scala 1:10, 1:25
22 Dicembre 2021

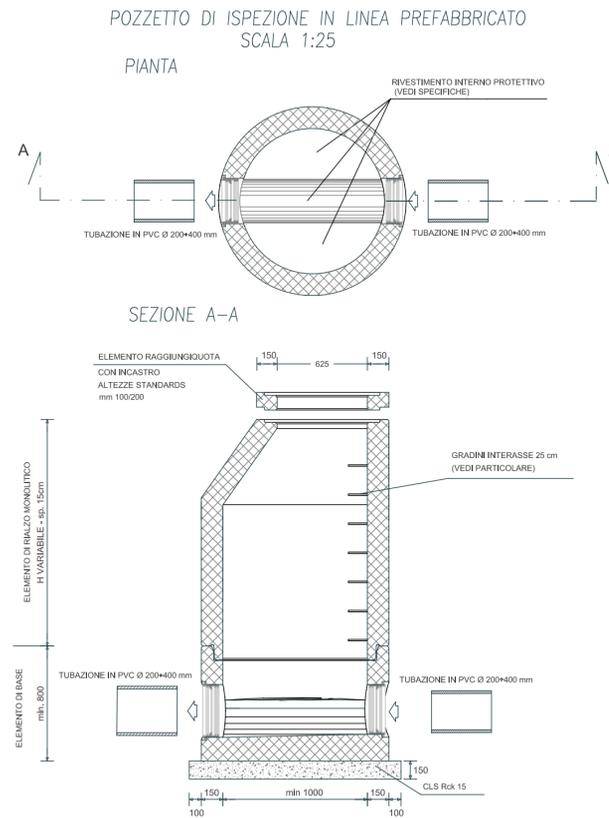

PARTICOLARE COLLEGAMENTO FOGNATURA NERA DA LOTTI PRIVATI

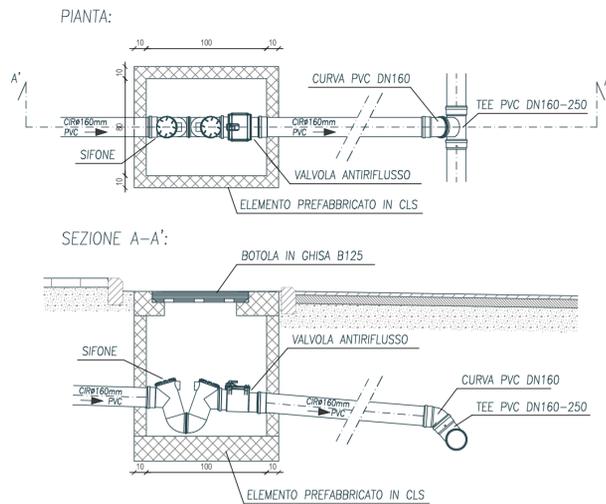

SEZIONE DI SCAVO E POSA TIPO

