

Progetto di Piano Particolareggiato
di iniziativa privata C.2Q "LA GRANDE"

- Committenti:
FAVA RITA (proprietaria)

- Progetto
Arch. DANIELE ZOBOLI

- Progettista
Elaborato Specialistico:
Particolari costruttivi rete bianca
Arch. LUCA GIOVANNARDI

PROGETTO
PARTICOLARI COSTRUTTIVI RETE BIANCA
Tavola 12
scala 1:10, 1:25
2 Giugno 2022


SISTEMA DI LAMINAZIONE

LA VASCA HA UNA PENDENZA "INTERNA" A RAGGIERA
PER EVITARE RISTAGNI


IL SISTEMA DI LAMINAZIONE FUNZIONA A GRAVITA' PER RIGURGITO
DELLA BOCCA TARATA TERMINALE

LA TUBAZIONE DI SCARICO A VALLE DELLA BOCCA TARATA AFFERISCE
A UNA TUBAZIONE CLS DN 400 CHE SOTTOPASSA LA STRADA E
CONFLUISCE IN UNA TUBAZIONE CLS DN 800


AREA IMPERMEABILE: 6,945,69 mq
VOLUME DI LAMINAZIONE: 700 mc/ha imp
VOLUME DI INVARIANZA: 486,20 mc
AREA LAMINAZIONE: 1,008 mq
TIRANTE MEDIO: 48 cm

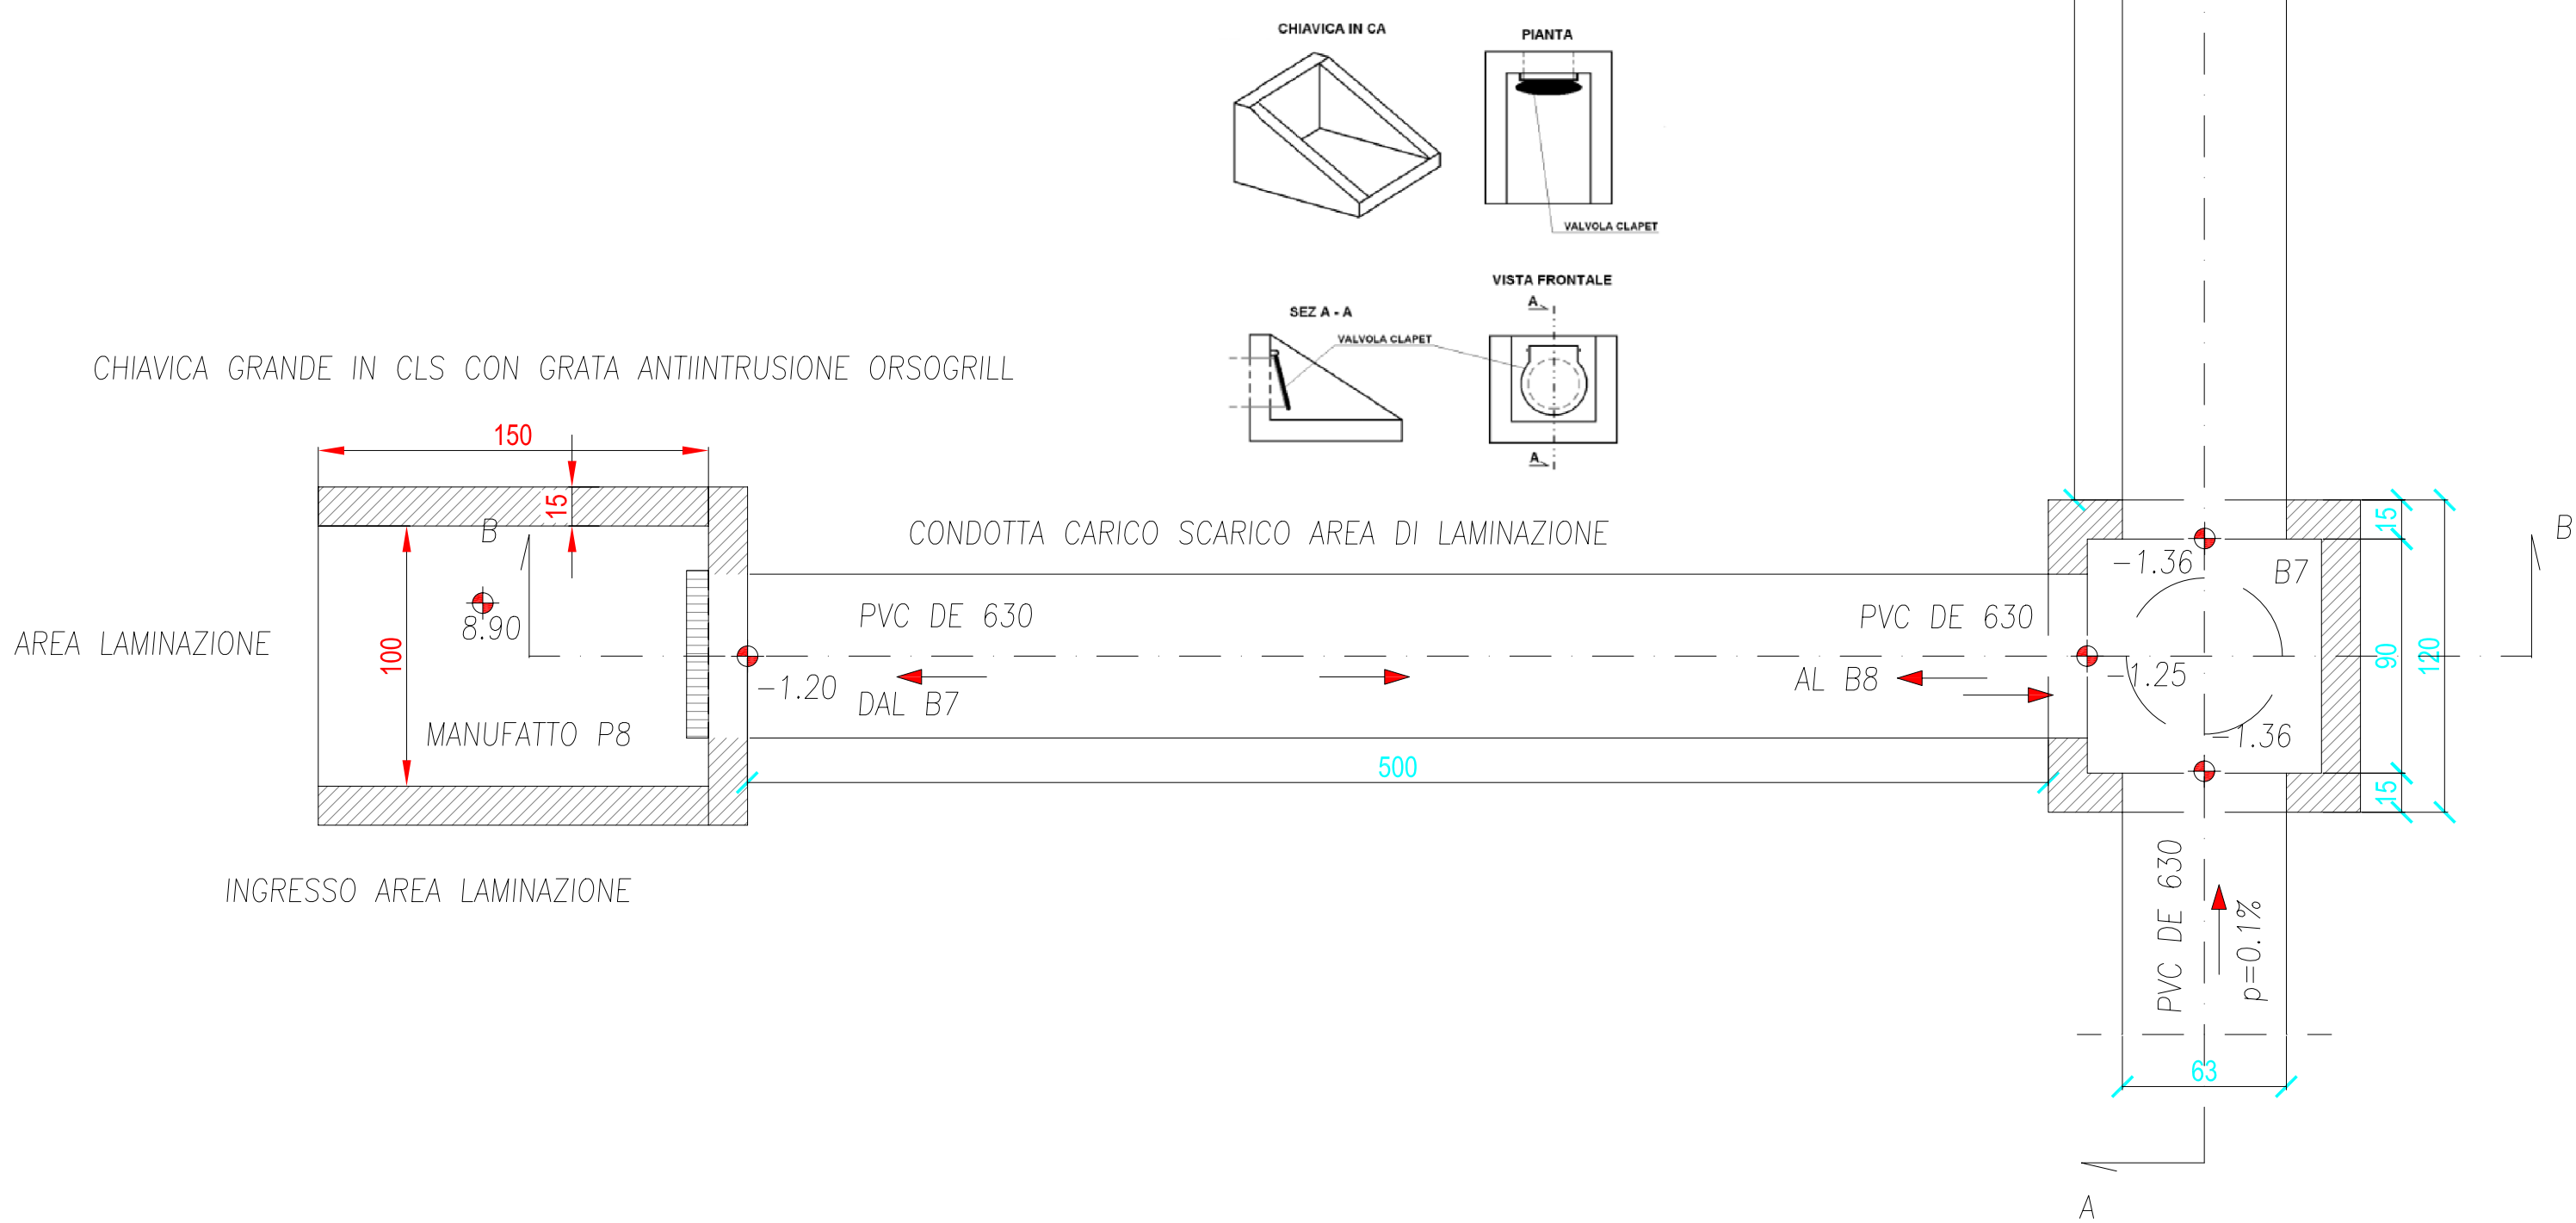

PARTICOLARE TIPO POZZETTO CADITOIA STRADALE E COLLEGAMENTO IN LINEA

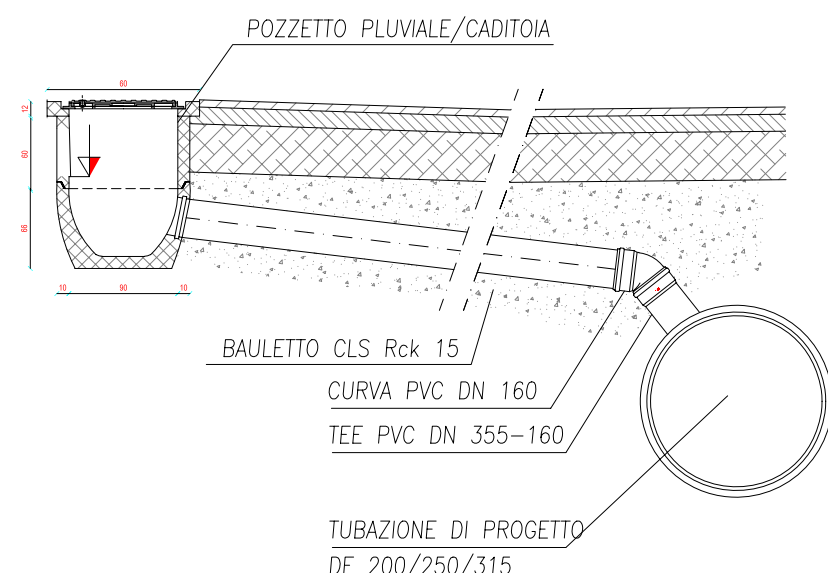


BOTOLA CLASSE D 400/B125 EN 124 ø600
CON TELAIO QUADRATO


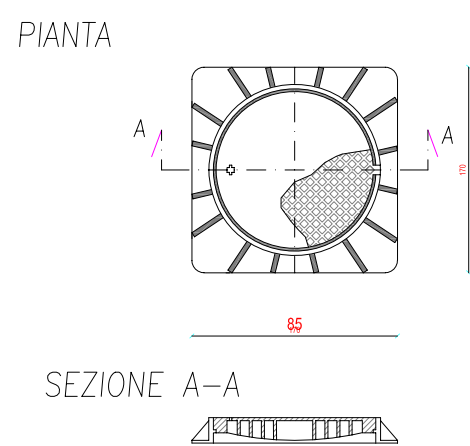


POZZETTO PLUVIALE STANDARD


BOTOLA GHISA CLASSE B125 CADITOIA GHISA CLASSE B125

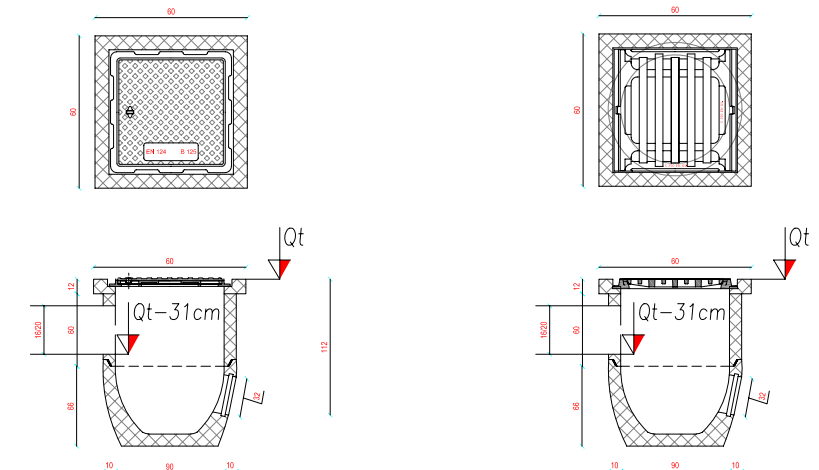


PARTICOLARE CADITOIA STRADALE CON BOTOLA IN GHISA D400

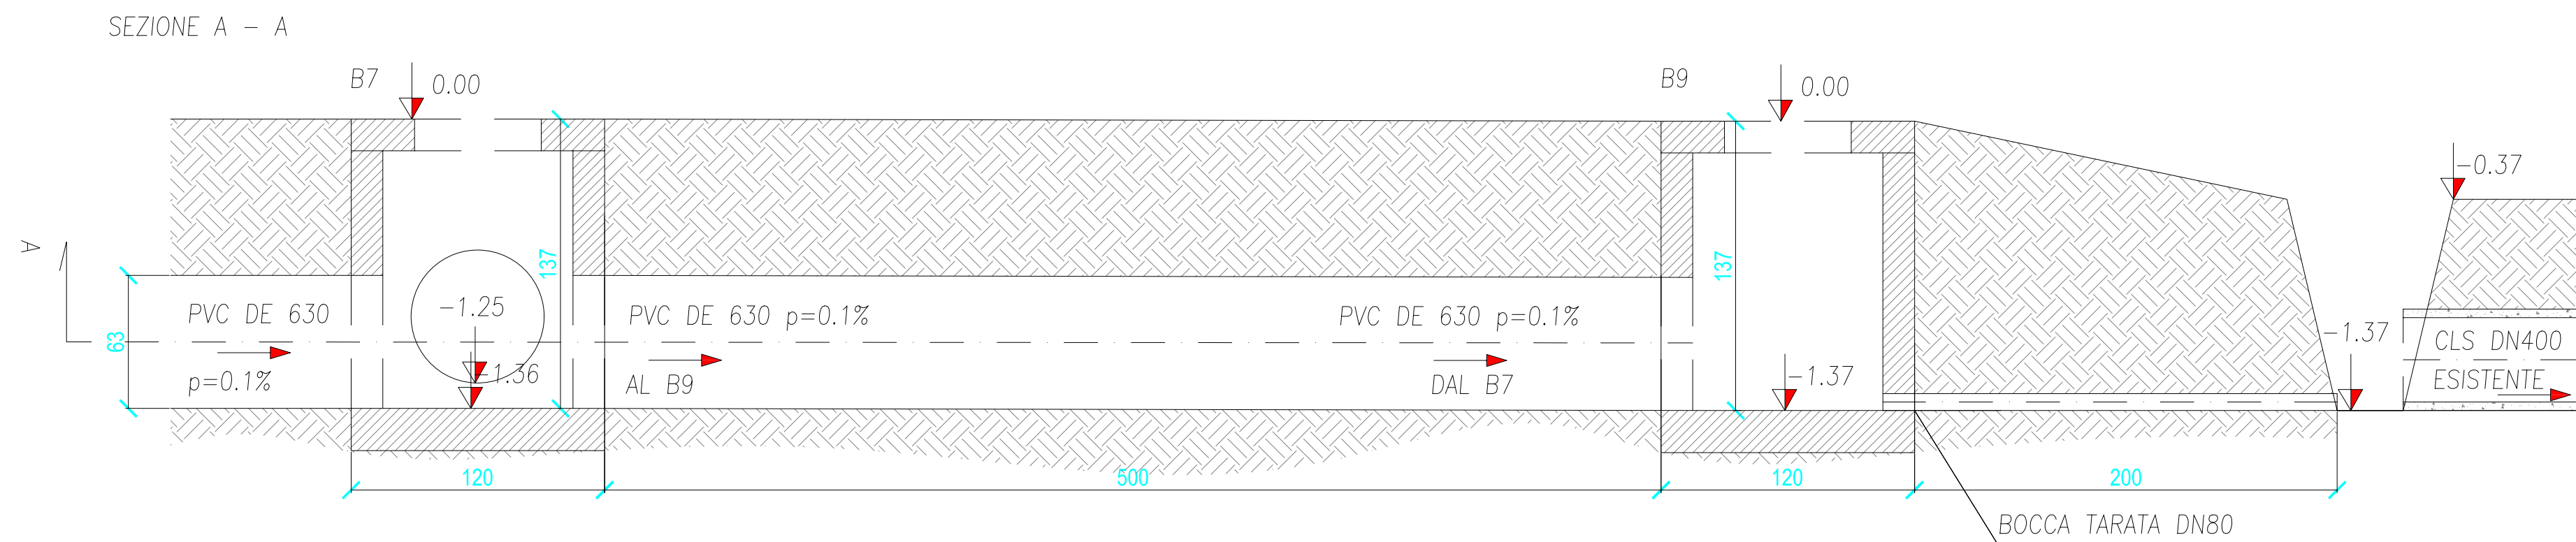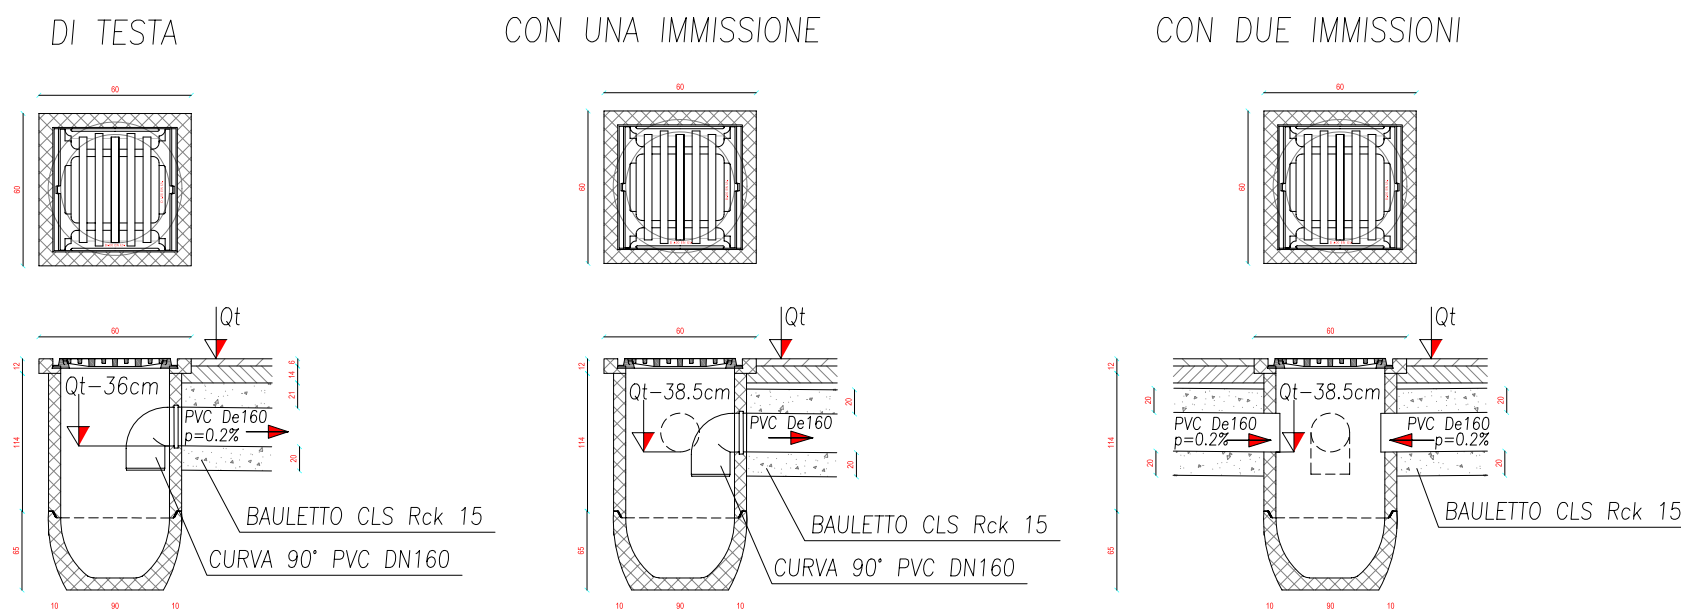


SEZIONE B - B

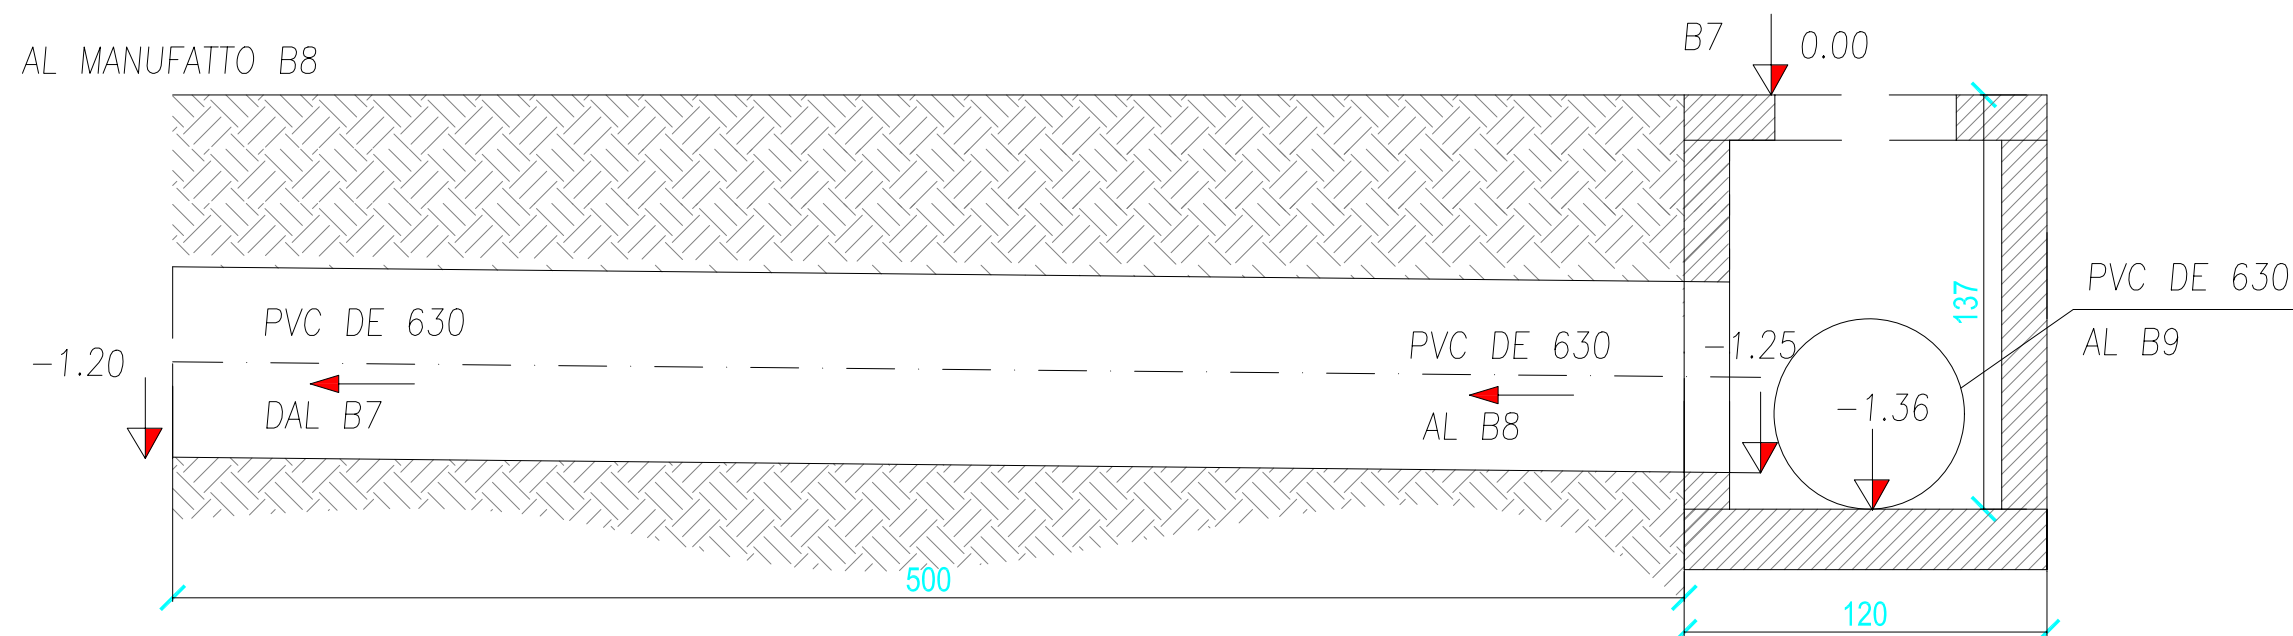


BOTOLA CLASSE D 400/B125 EN 124 ø600
CON TELAIO QUADRATO

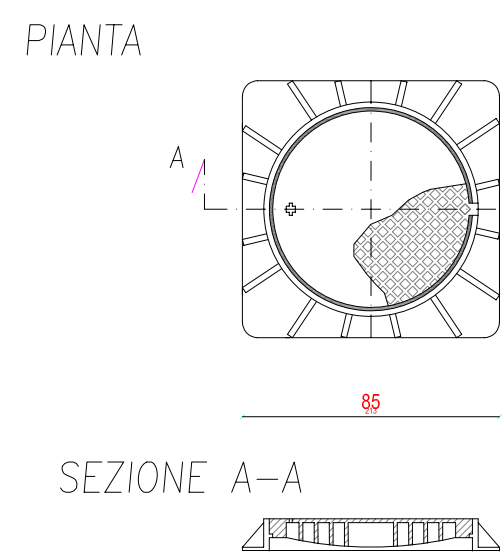


RETE BIANCA
PARTICOLARE POZZETTO TIPO DI TESTA
SCALA 1:25

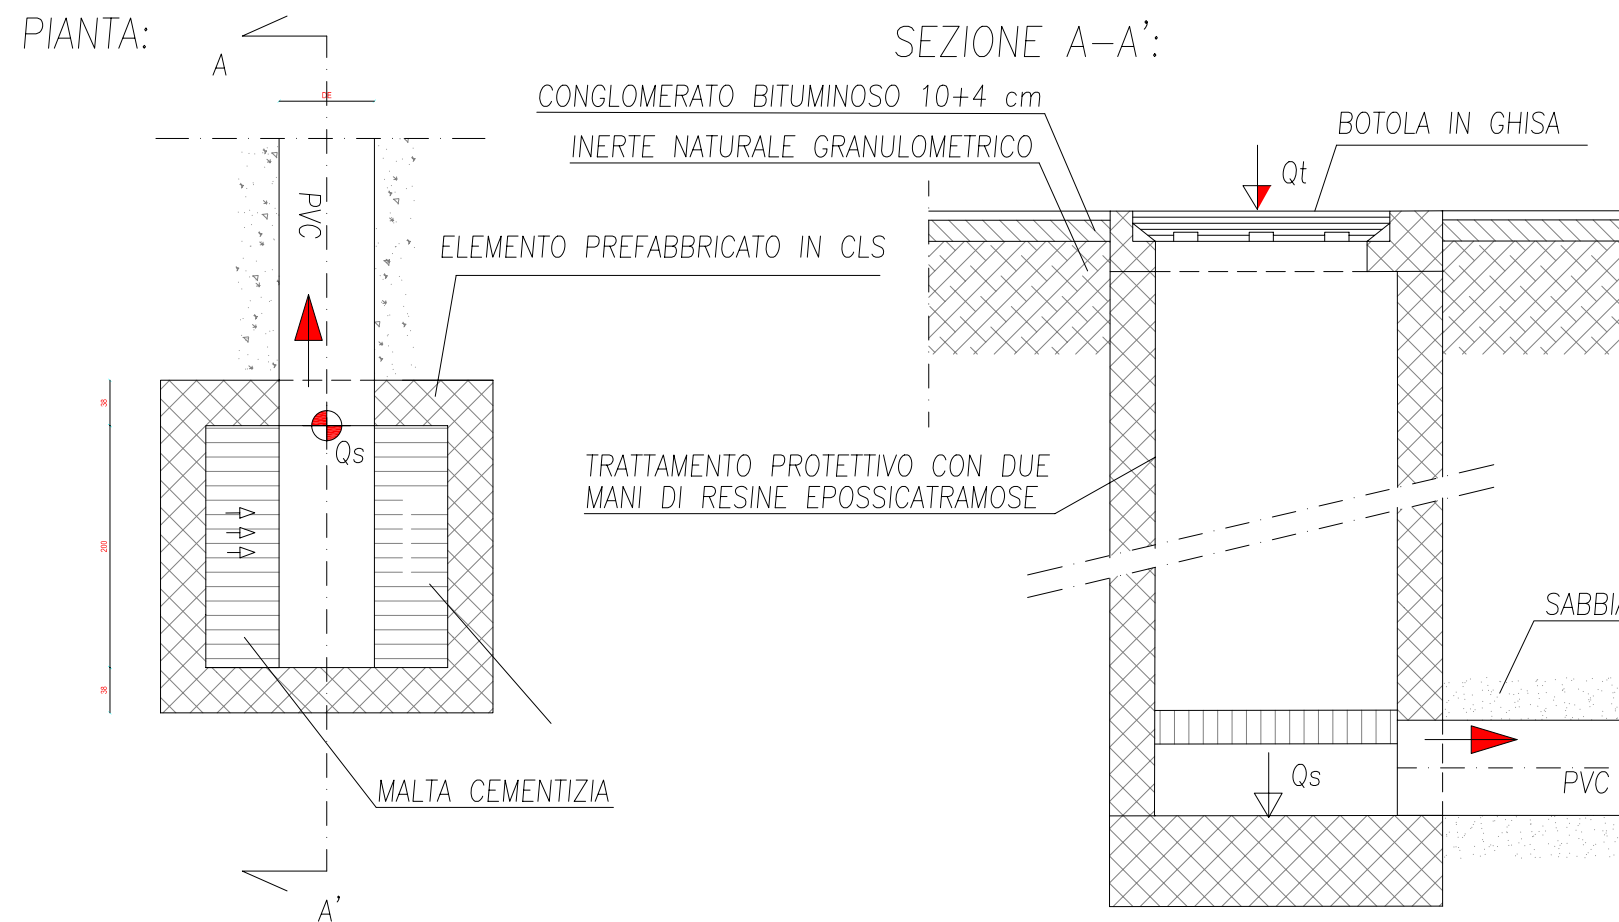


RETE BIANCA
PARTICOLARE POZZETTO TIPO DI CONFLUENZA
SCALA 1:25

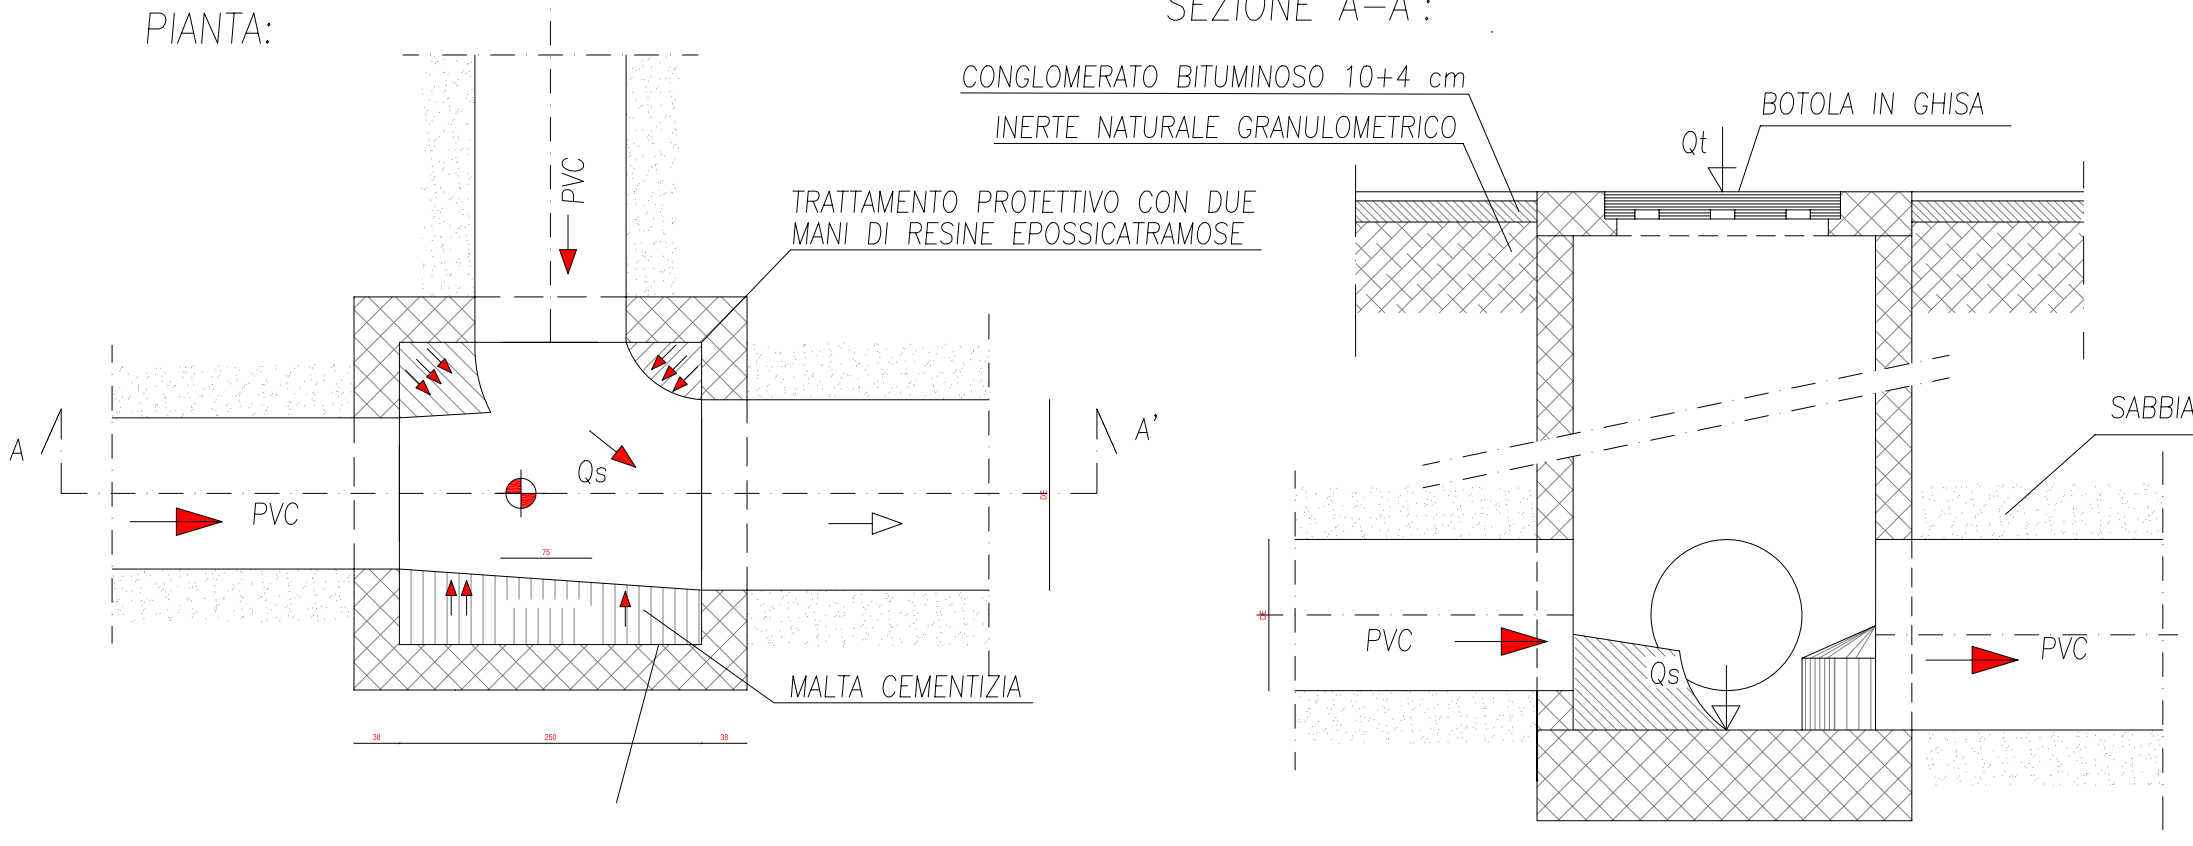

PARTICOLARE POZZETTO TIPO IN CURVA
RETE BIANCA
SCALA 1:25

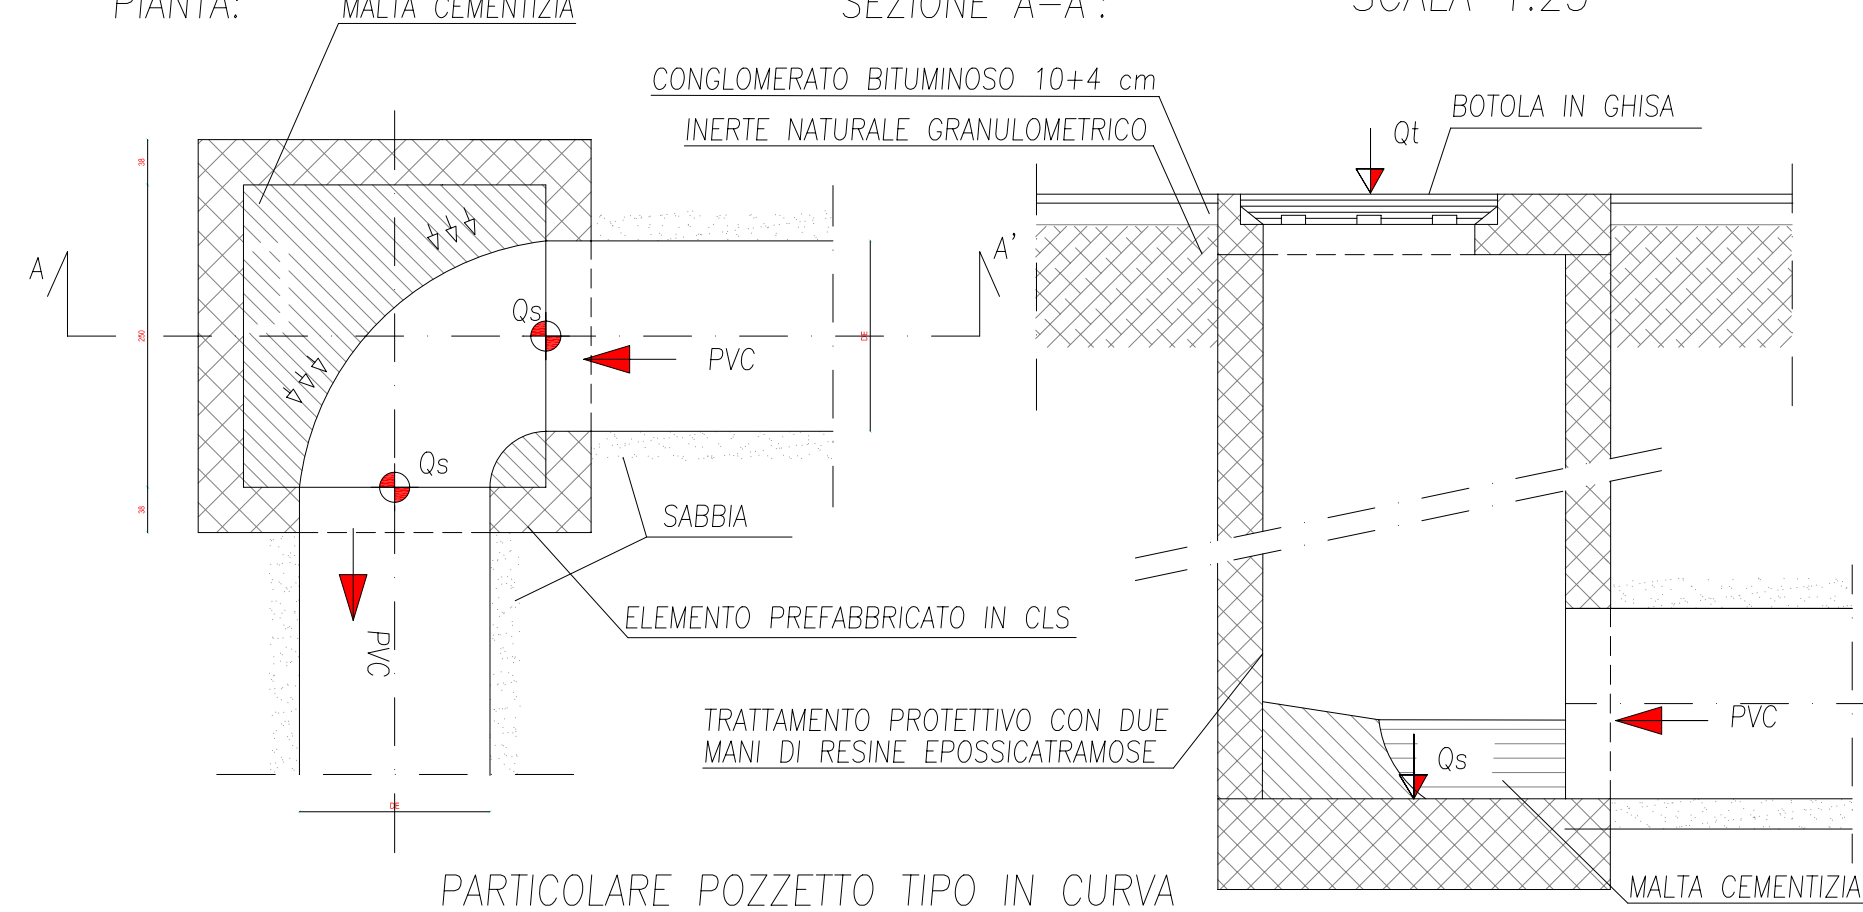

RETE BIANCA
PARTICOLARE POZZETTO TIPO DI SALTO

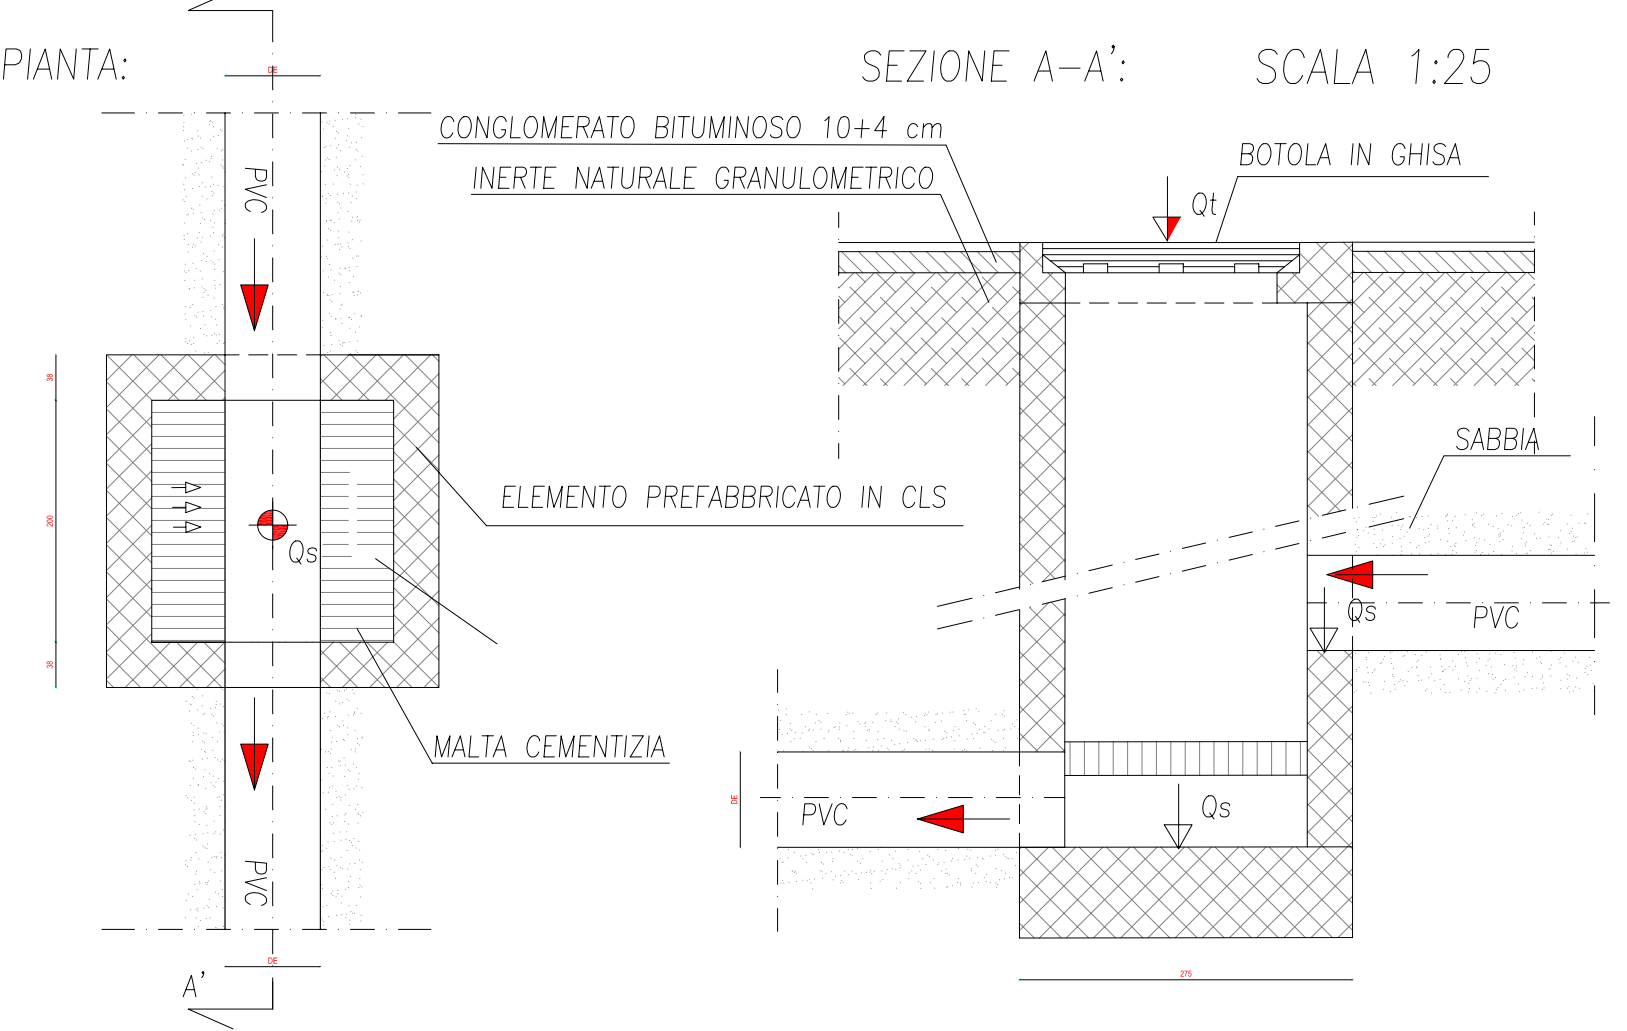

RETE BIANCA
PARTICOLARE POZZETTO TIPO IN LINEA CON ALLACCI DA LOTTI PRIVATI
SCALA 1:25

