

Progetto di Piano Particolareggiato
di iniziativa privata C.2Q "LA GRANDE"



- **Committenti:**
FAVA RITA (proprietaria)

- **Progetto**
Arch. DANIELE ZOBOLI


- **Progettista**
Elaborato Specialistico:
Particolari costruttivi reti acqua, gas
Arch. LUCA GIOVANARDI

PROGETTO
PARTICOLARI COSTRUTTIVI
RETI ACQUA, GAS


Tavola **14**
scala 1:10, 1:25
22 Dicembre 2021

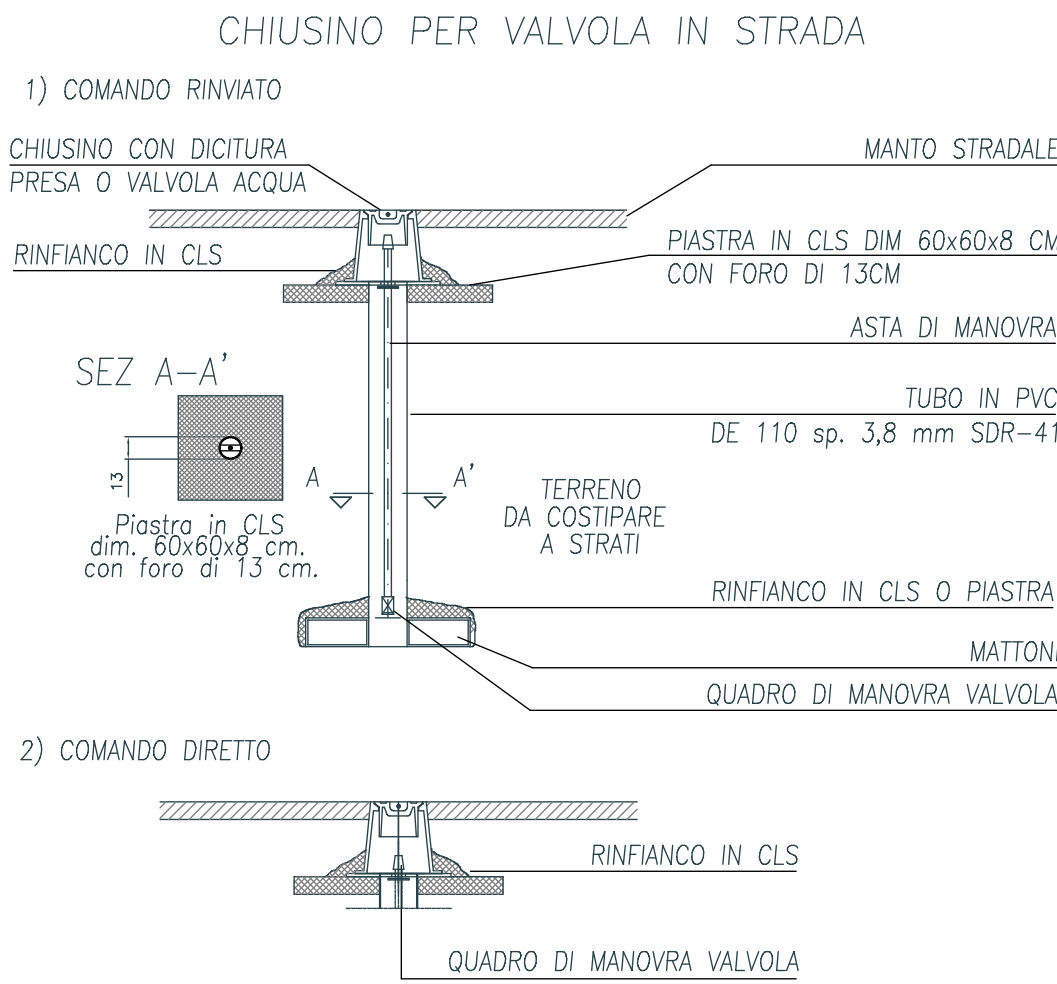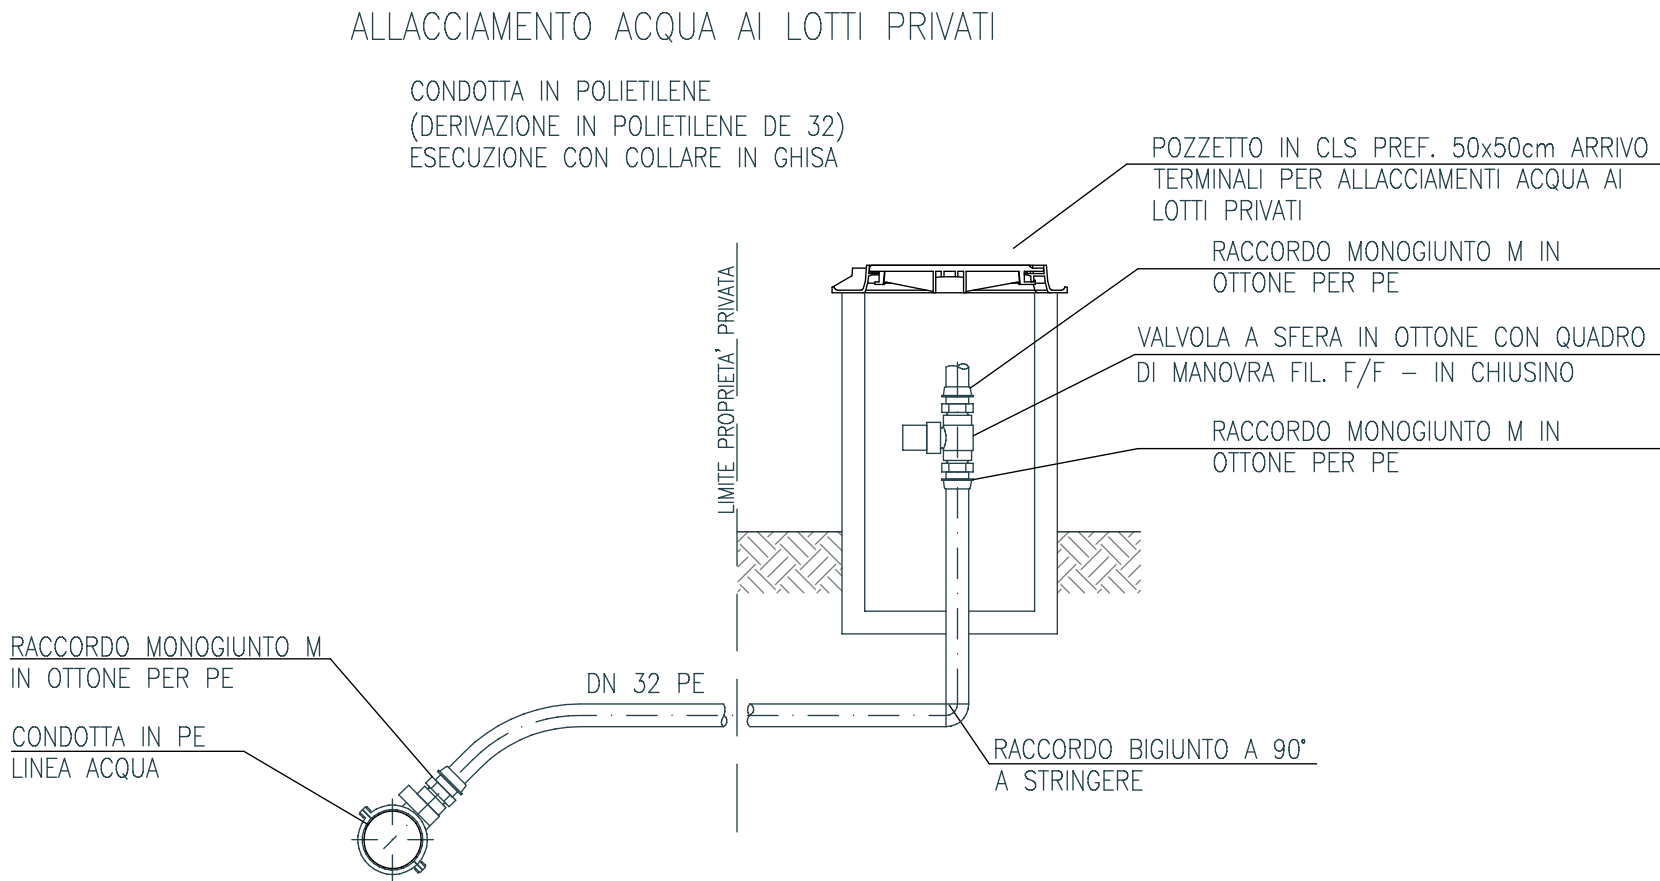


PARTICOLARE INCROCIO A "T" ACQUEDOTTO

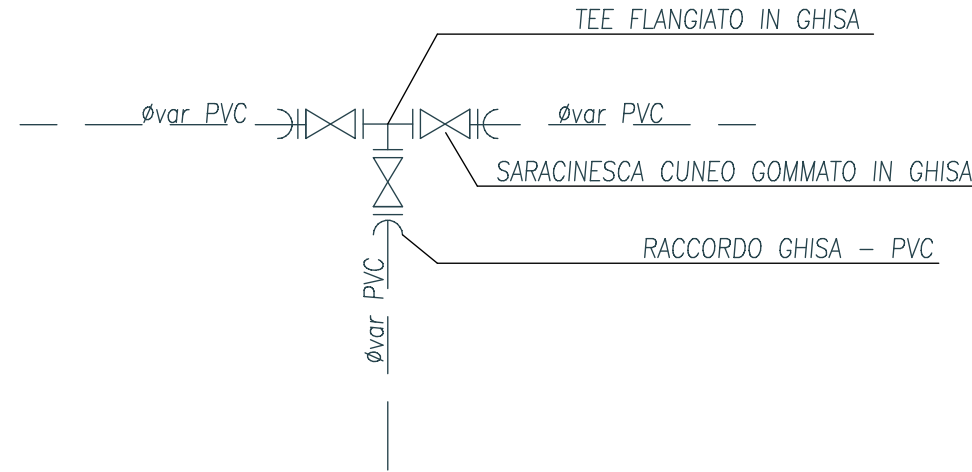


POZZETTO DI PRESA IN CARICO

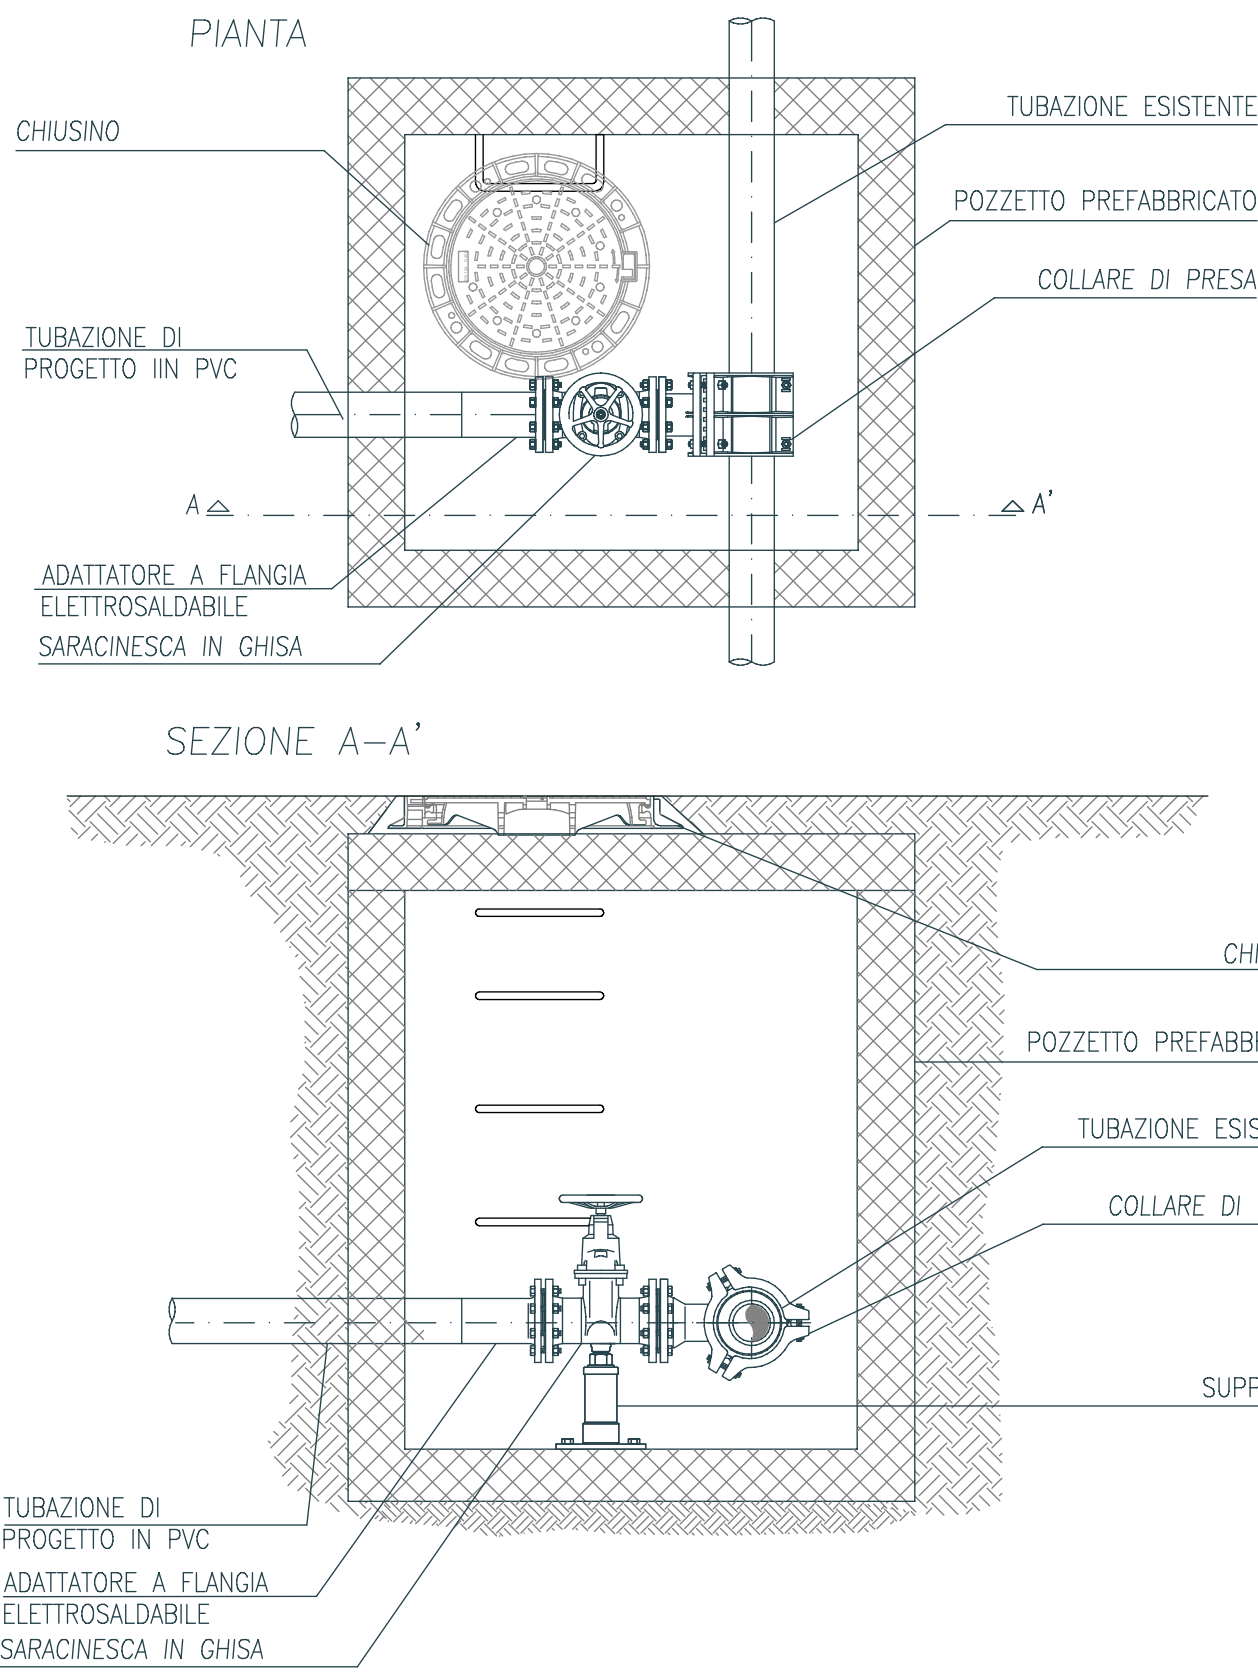


IDRANTE SOTTOSUOLO INSTALLAZIONE TIPO

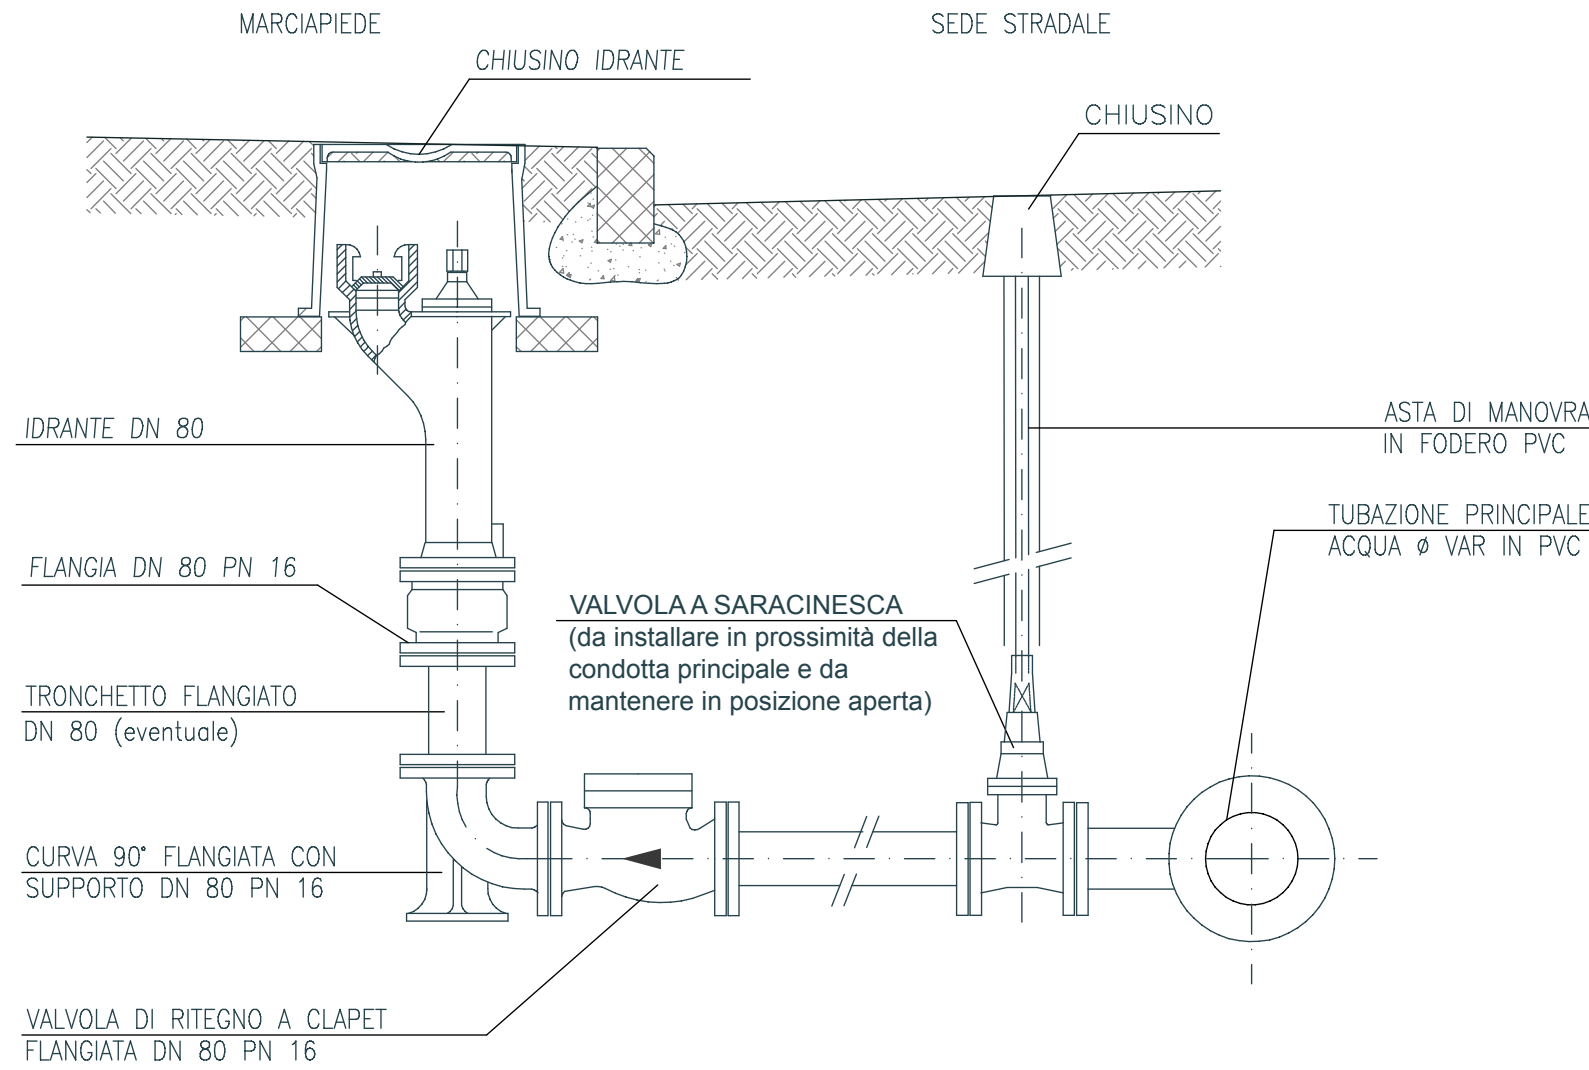

ALLACCIAMENTO GAS ALL' UNITA' ABITATIVA

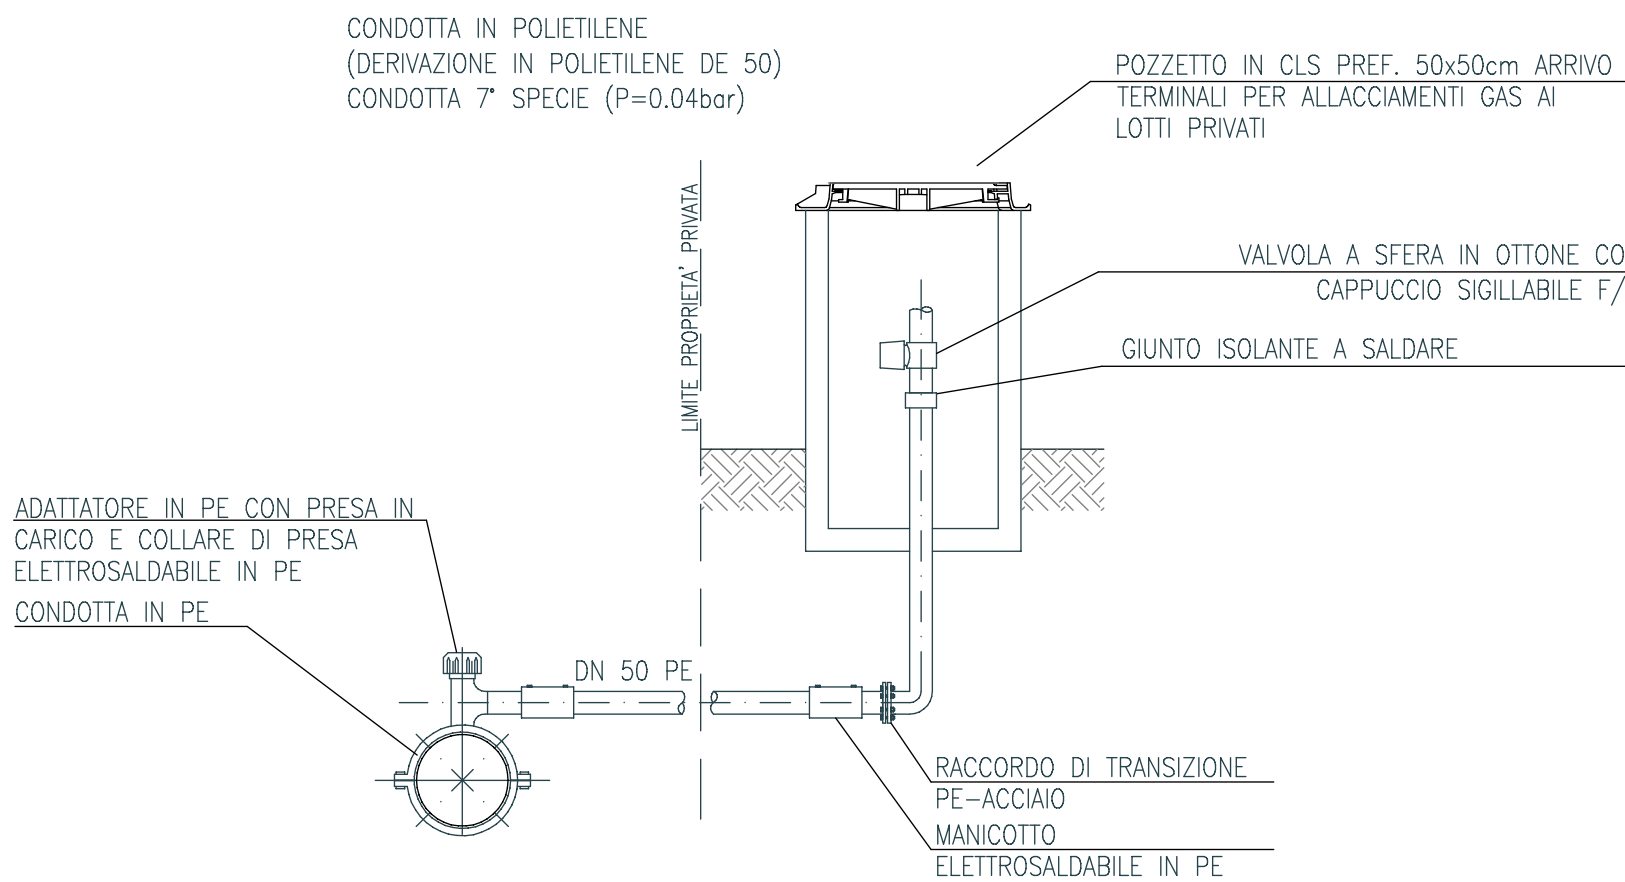

ALLACCIAMENTO GAS AI LOTTI PRIVATI

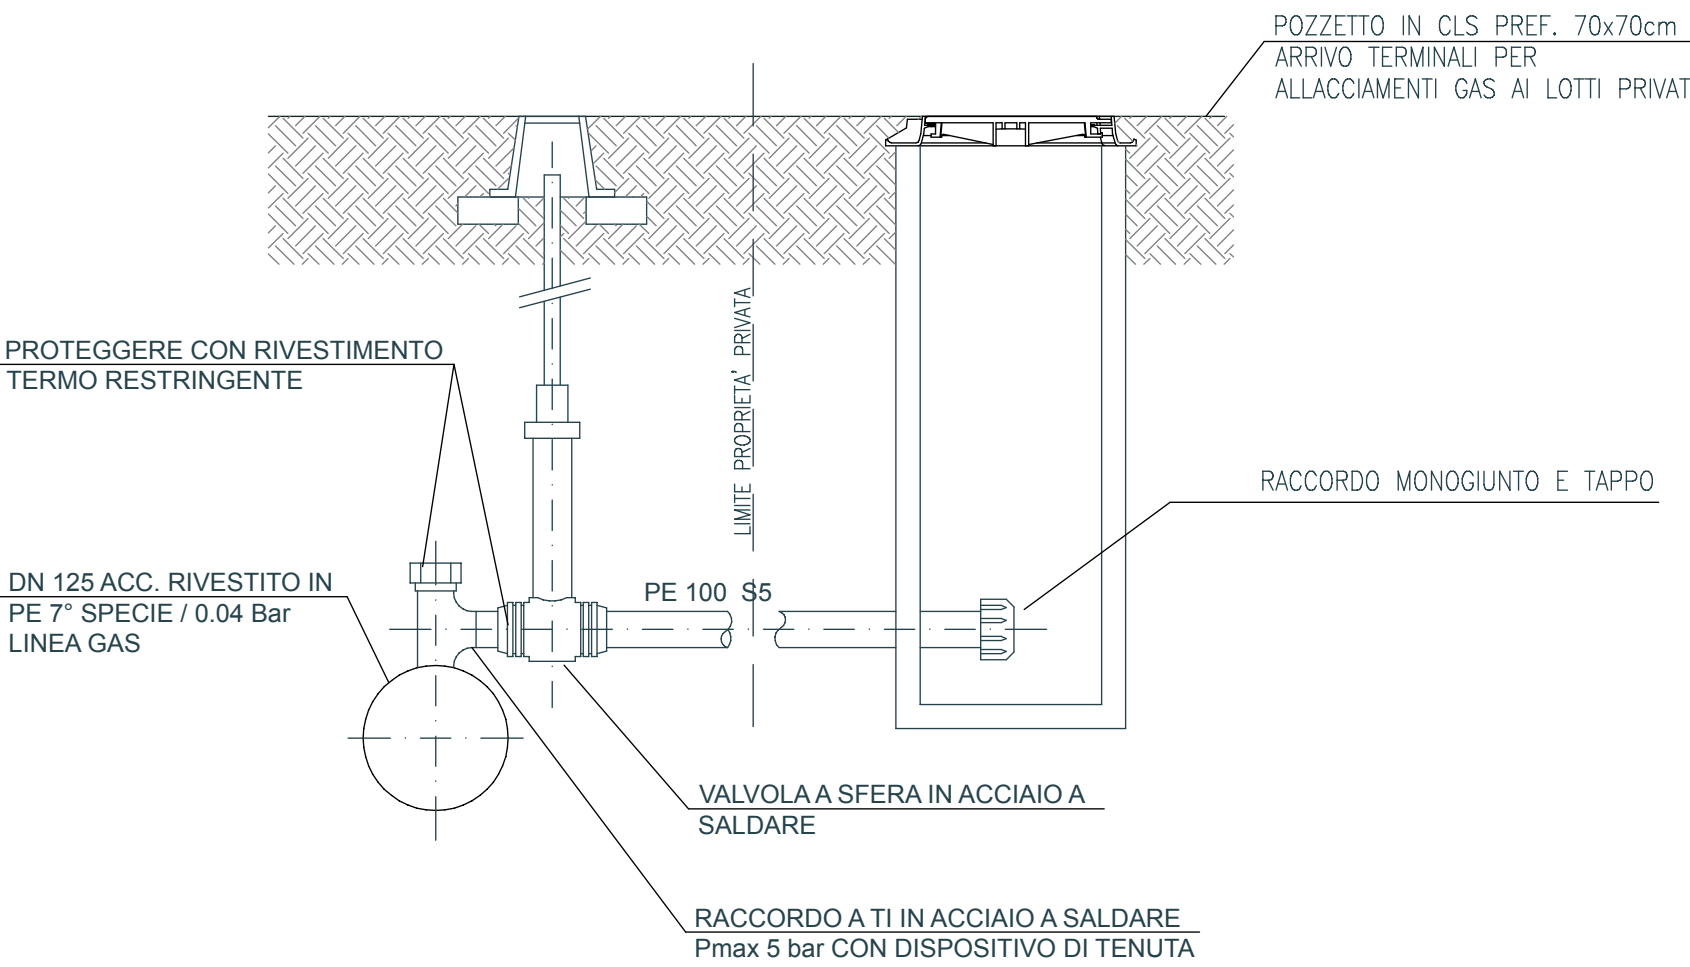

SEZIONE DI SCAVO E POSA TIPO

