


PLANIMETRIA GENERALE (scala 1:1000)

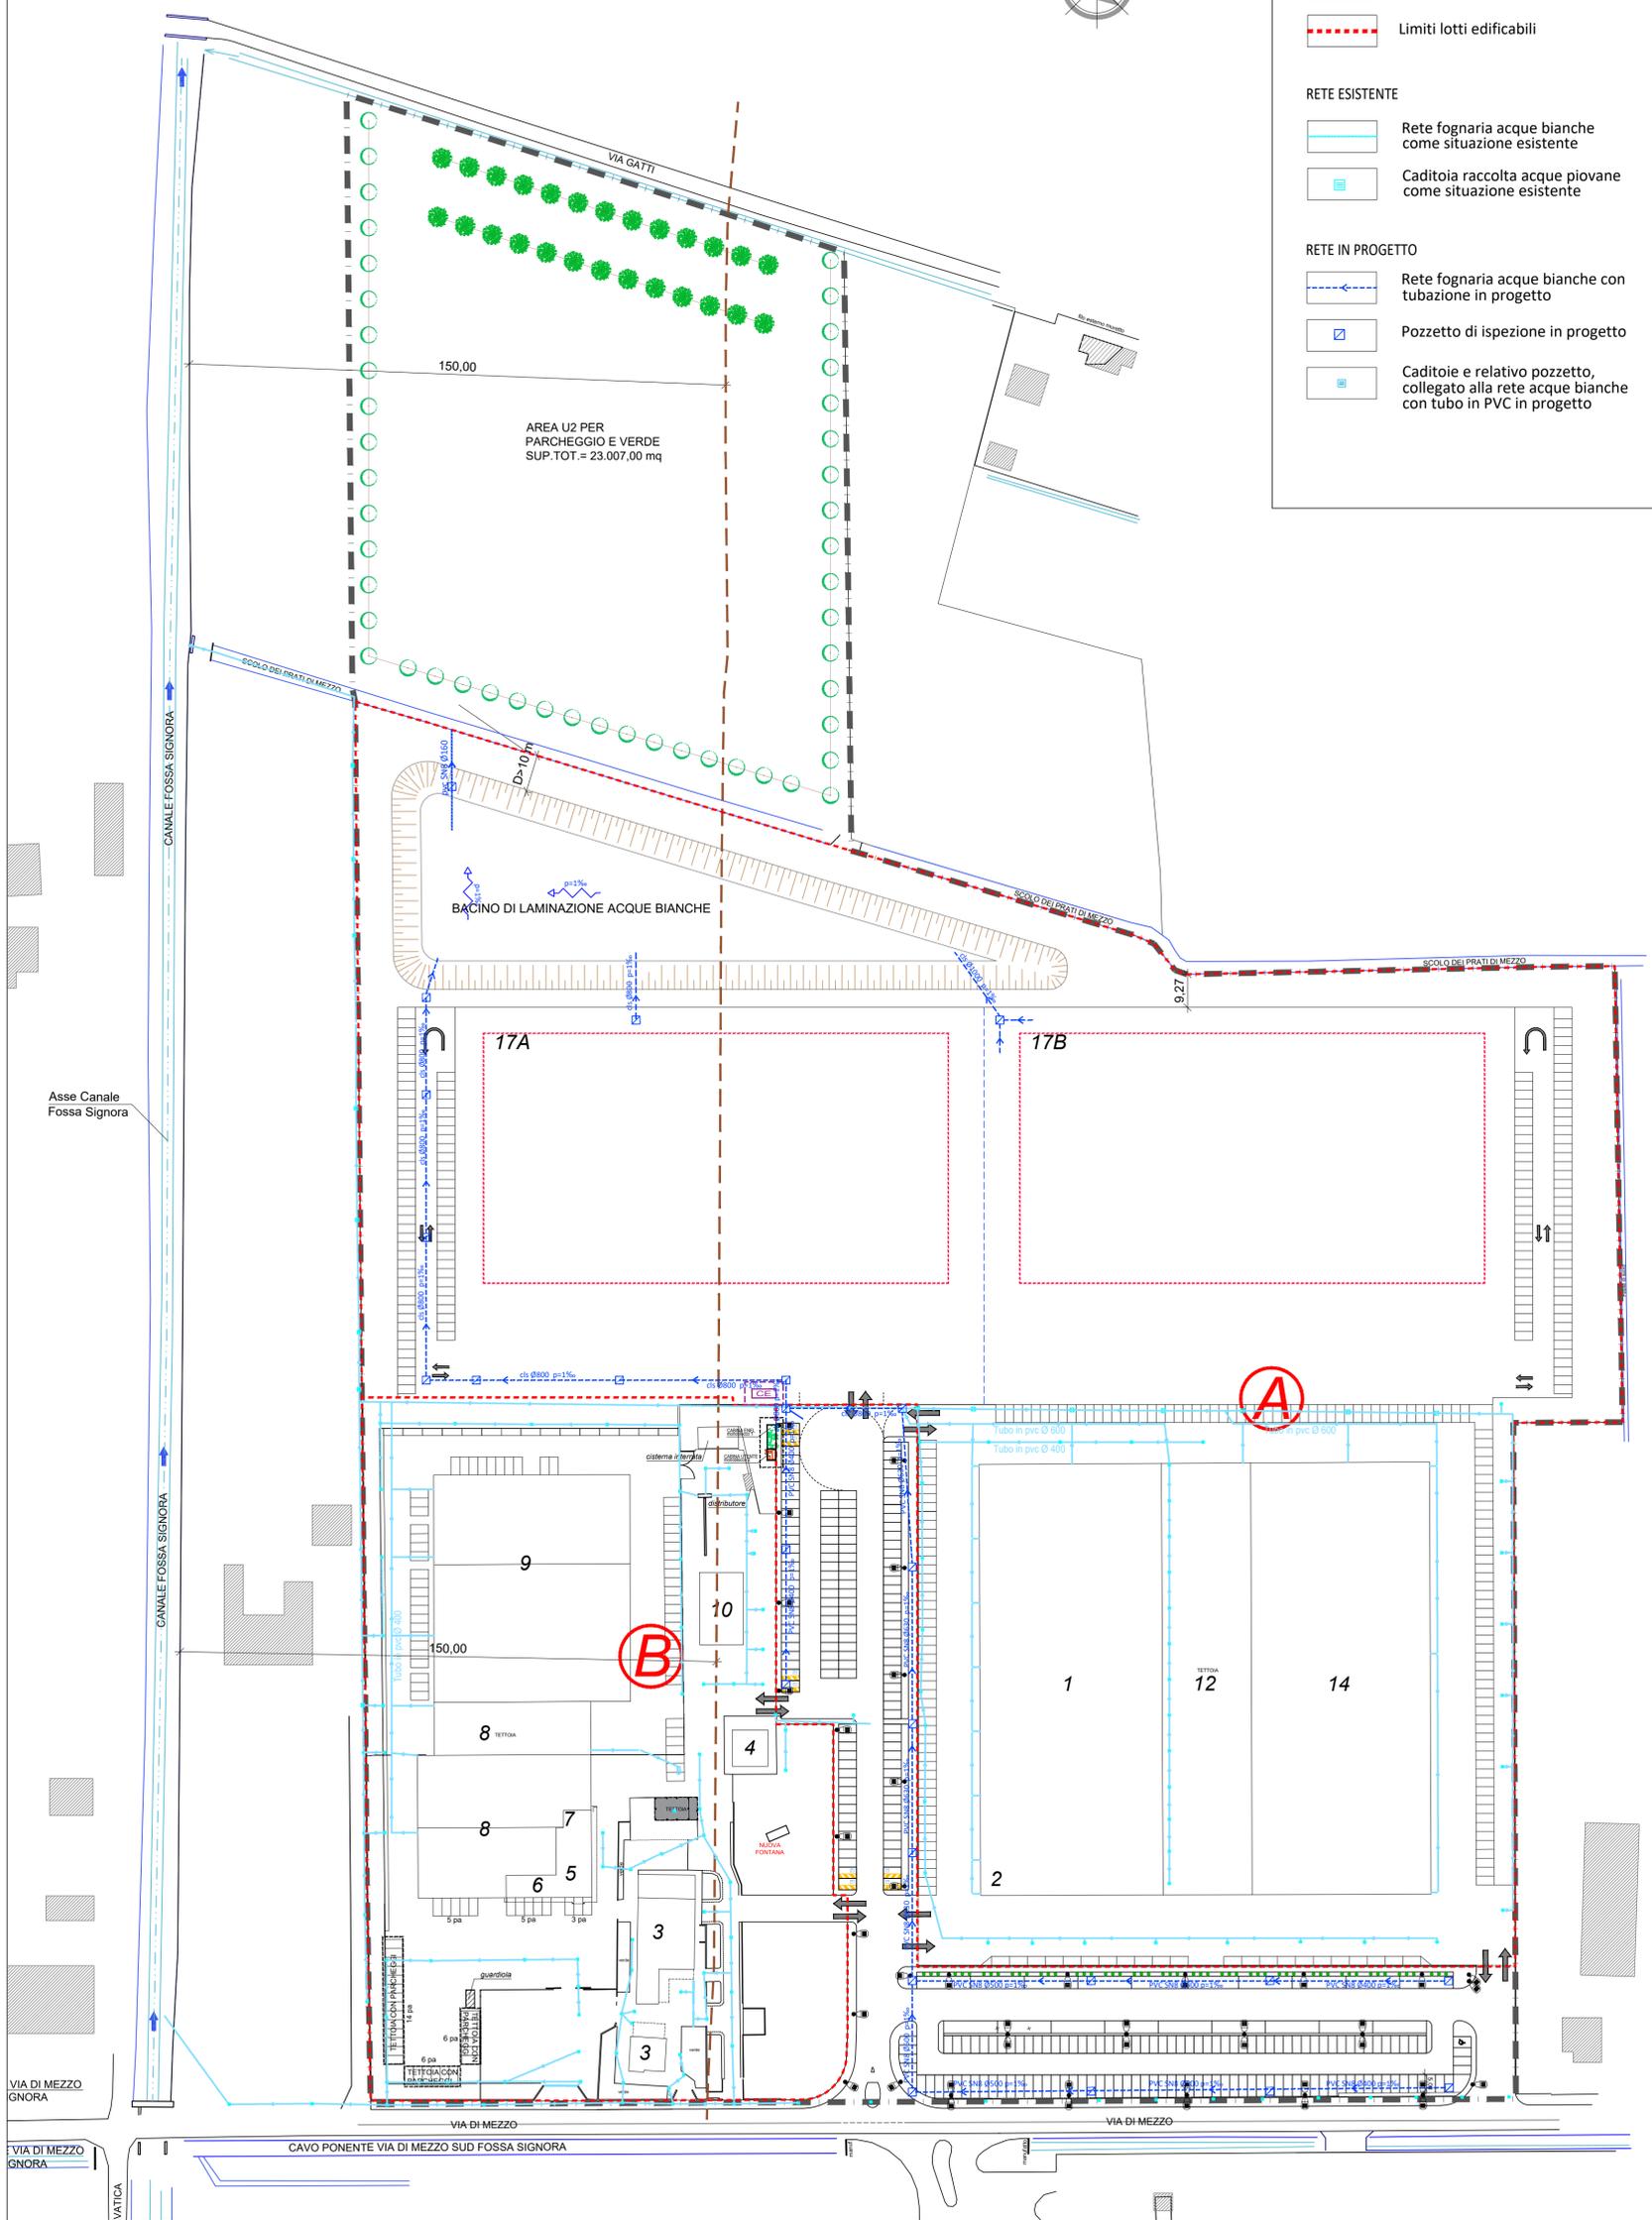


LEGENDA

- Limite comparto d'intervento
- Limiti lotti edificabili
- RETE ESISTENTE**
 - Rete fognaria acque bianche come situazione esistente
 - Caditoio raccolta acque piovane come situazione esistente
- RETE IN PROGETTO**
 - Rete fognaria acque bianche con tubazione in progetto
 - Pozzetto di ispezione in progetto
 - Caditoio e relativo pozzetto, collegato alla rete acque bianche con tubo in PVC in progetto



PLANIMETRIA DI RIFERIMENTO (scala 1:2000)

AREE INTERESSATE DALLA RETE ACQUE BIANCHE IN PROGETTO

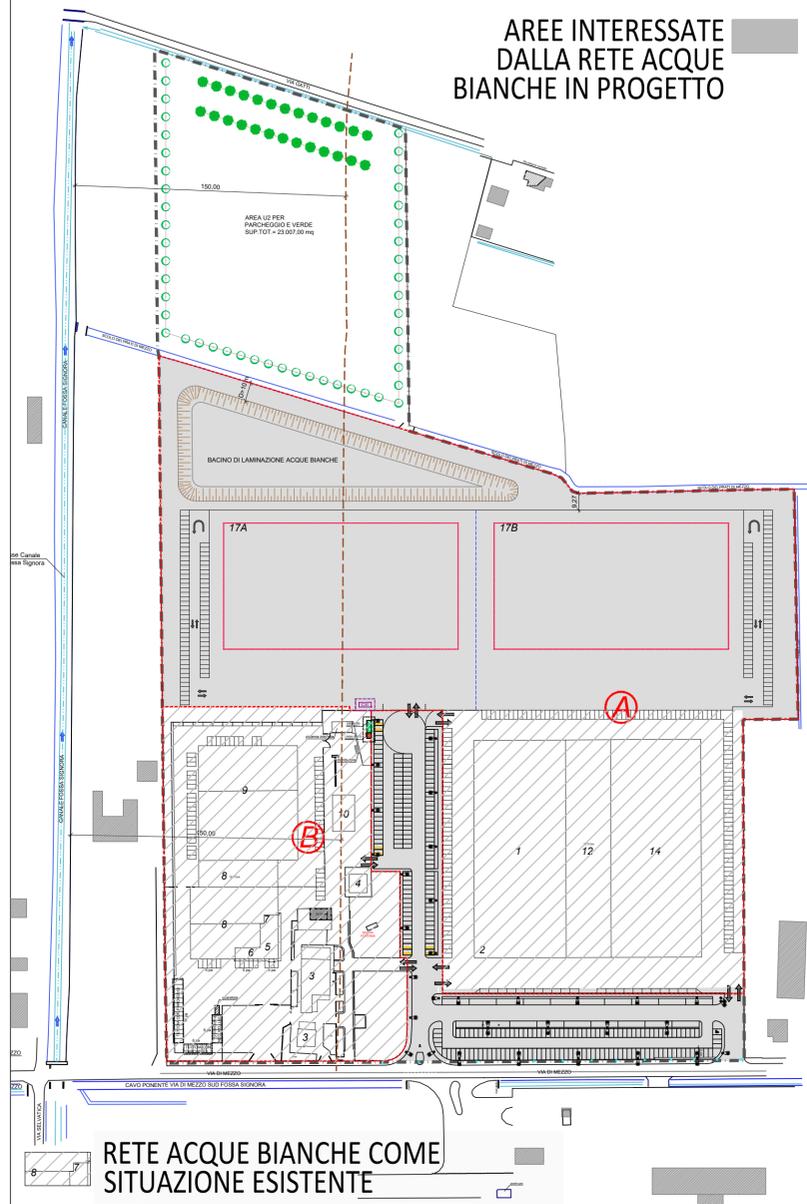

RETE ACQUE BIANCHE COME SITUAZIONE ESISTENTE

AS
GUIDETTISERRI
 STUDIO INGEGNERIA

Via Pier Carlo Cadoppi, 14 - 42124 Reggio Emilia
 Tel. +39 0522 439734 - Fax +39 0522 580006
 Mail: info@guidettiserrit.it - Web: www.guidettiserrit.it
 C.F. e P.I. 01934740356

AZIENDA CON SISTEMA DI GESTIONE QUALITÀ CERTIFICATO DA DNV ISO 9001

COMMITTENTE

BORSARI SPA
 Via di Mezzo, 114/E - Nonantola (MO)
 CF / P.IVA 01352250367

BORSARI SPA
 Via di Mezzo, 114/E - Nonantola (MO)
 CF / P.IVA 01352250367

PROGETTISTA
 ing. Paolo GUIDETTI

COLLABORATORE

FASE DI PROGETTO
MODIFICA AL PUA APPROVATO

DATA EMISSIONE
 20/12/2022

PROGETTO
MODIFICA AL PIANO
 PARTICOLAREGGIATO DI INIZIATIVA PRIVATA
 approvato con DGC n° 172 del 19/12/2017
 sito in Via di Mezzo, Comune di Nonantola (MO)

ELABORATO
 Rete di smaltimento ACQUE METEORICHE
 PLANIMETRIA GENERALE

G			
F			
E			
D			
C			
B	15/06/23	AGG.1	BENEVELLI J., GUIDETTI P.
A	20/12/22	EMISSIONE MODIFICA AL PIANO	BENEVELLI J., GUIDETTI P.
REV.	DATA	DESCRIZIONE	REDATTO / CONTROLLATO
FILE	W:\P\2022\53 BORSARI VAR PUA BIBBIANA Nonantola\07 MODIFICA AL PUA\07_21 AGG.1\AGG.1_TAV.17.M_Rete HQO acque meteoriche_rev.0.dwg		



PROGETTISTA
 ing. Paolo GUIDETTI

DATA EMISSIONE
 20/12/2022

SCALA
 1:1000

PRATICA
 P53/2022

TAVOLA
17.M

A TERMINI DI LEGGE CI RISERVIAMO LA PROPRIETÀ DI QUESTO ELABORATO CON DIVIETO DI RIPRODURLO E DI RENDERLO NOTO A TERZI SENZA LA NOSTRA AUTORIZZAZIONE SCRITTA