COMUNE DI NONANTOLA

PIANO PARTICOLAREGGIATO DI INIZIATIVA PRIVATA
ZONA PER ATTIVITA' AGROINDUSTRIALI D7 "LA FORNACE"
VIA DI MEZZO 116, LOCALITA' CASETTE.

FOGLIO N° 25 - MAPPALI N.° 10-11-14-17 (parte)-246

SPAZIO RISERVATO ALL'UFFICIO TECNICO

ARTECH STUDIO ASSOCIATO
Via Nizzola n° 7/a, 41051 Nonantola (MO), tel. 059/896497 fax 059/547027

LA PROPRIETA' : GRENZI GIORGIO
c.f. GRN GRG 46B16F630A

IL TECNICO : ANDREA ZAGNI arch/ordine
c.f. ZGN ANR 69R16 H199 I

COLLABORATORE : PICCININI GIAN LUCA
c.f. PCC GLN 58E18 F637S

OGGETTO TAVOLA :	ELABORATO	SCALA
RETE FOGNARIA ACQUE BIANCHE E NERE	TAV. 15	1:200
	EMISSIONE DEL	REV.

PROGETTO ADEGUATO AL REGOLAMENTO DR.P. VIGENTE PER LEGGE LA RIPRODUZIONE E IL USO NON AUTORIZZATO

LEGENDA

- COMPARTO D7
- LAMINAZIONE
- LINEA ACQUE BIANCHE
- LINEA ACQUE NERE
- LINEA ACQUE NERE IN PRESSIONE (PE 100)
- CADITOIA SIFONATA
- B-05 POZZETTO ACQUE BIANCHE
- N-05 POZZETTO ACQUE NERE
- CABINA ELETTRICA IN PROGETTO
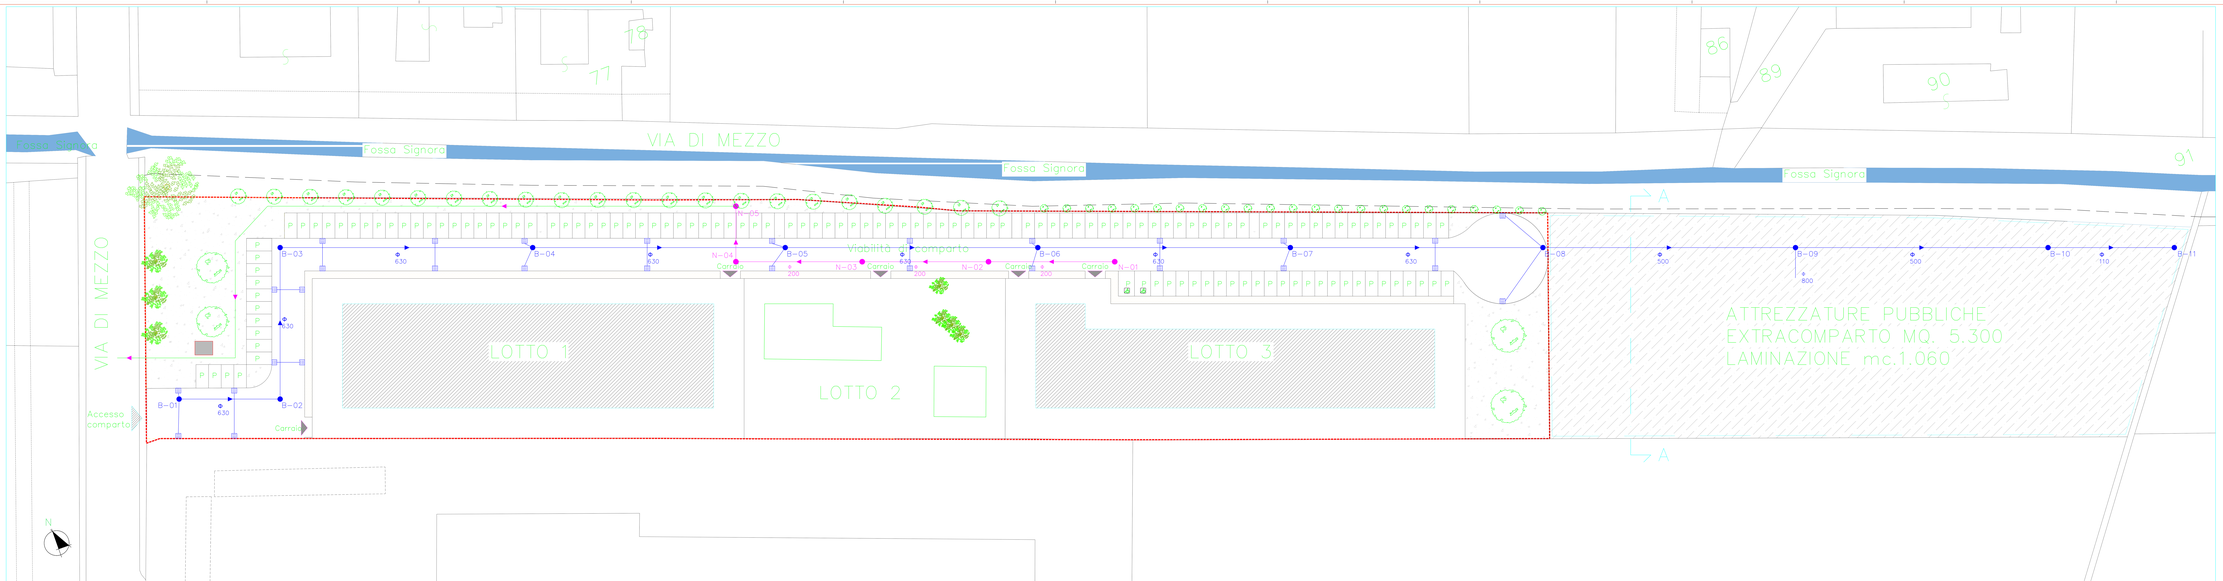
SEZIONE A-A Vasca di laminazione