COMUNE DI NONANTOLA

PIANO PARTICOLAREGGIATO DI INIZIATIVA PRIVATA
ZONA PER ATTIVITA' AGROINDUSTRIALI D7 "LA FORNACE"
VIA DI MEZZO 116, LOCALITA' CASETTE.

FOGLIO N° 25 MAPPALI N° 16-17-18 (17 parte) 346

SPAZIO RISERVATO ALL'UFFICIO TECNICO

ARTECH STUDIO ASSOCIATO
Via Manzoni n° 16, 41015 Nonantola (MO), tel. 0365/66401 fax 0365/67007

LA PROPRIETA' : GRENZI GIORGIO
c.f. GRN GRG 48B14F630A

IL TECNICO : ANDREA ZAGNI
c.f. ZGN NDR 61P15 D269 ... ordinato

COLLABORATORE : PICCININI GIAN LUCA
c.f. PCC GLI 56L24 F270

OGGETTO TAVOLA :	ELABORATO	SCALA
RETE ACQUA - GAS	TAV. 16	1:200
	EMISSIONE DEL	REV.

DIRITTO DI PROPRIETA' DEL PROGETTISTA
NE E' VIETATA PER LEGGE LA RIPRODUZIONE E
L'USO NON AUTORIZZATO

LEGENDA
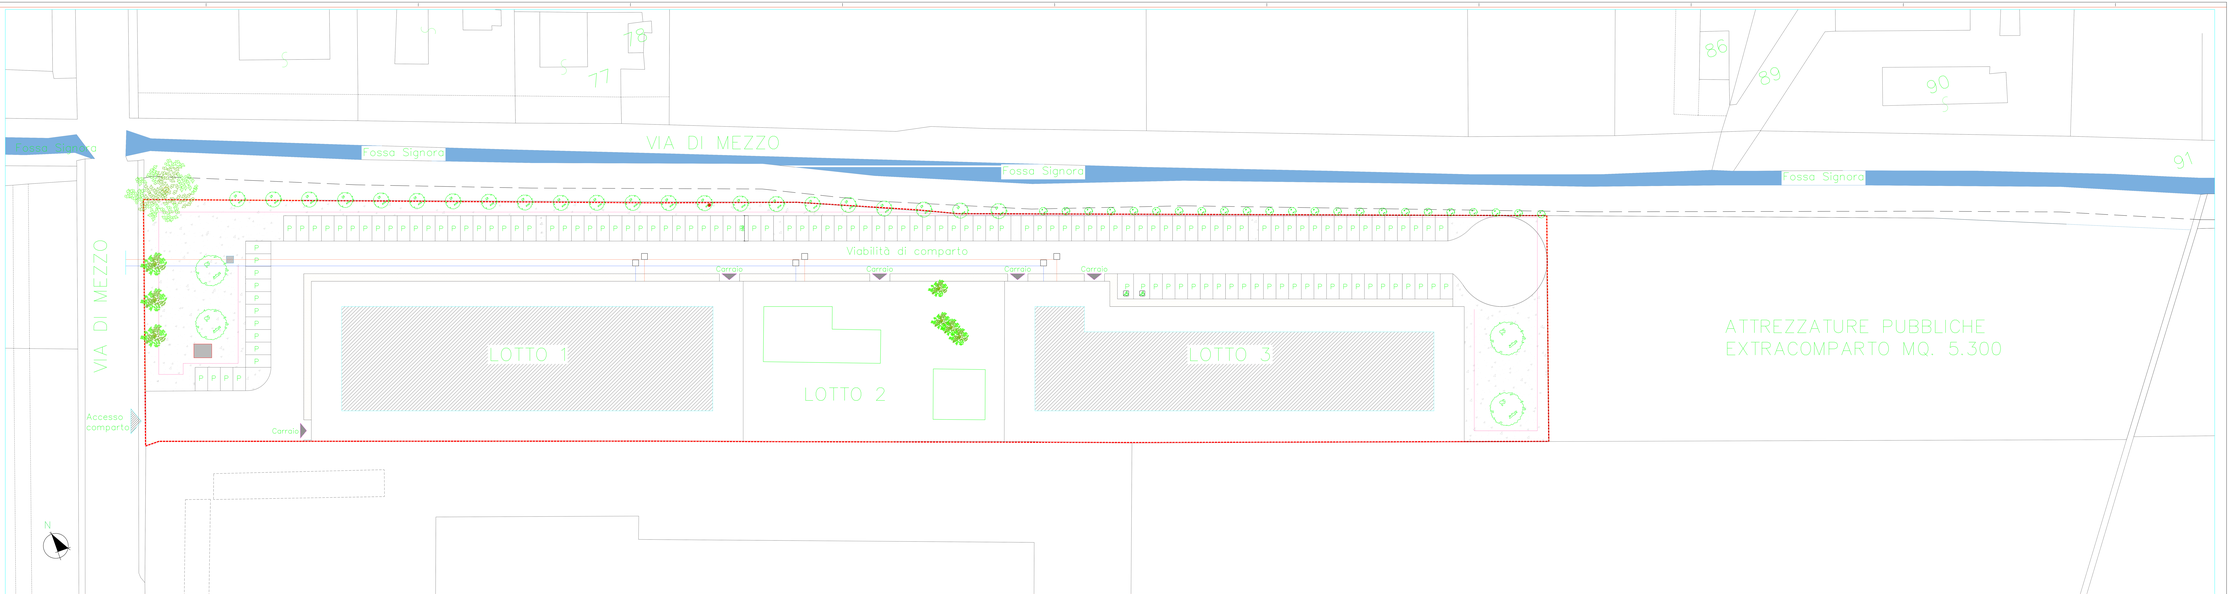
- COMPARTO D7
- CABINA DECOMPRESSIONE GAS
- RETE GAS INTERRATA
- RETE ACQUA INTERRATA
- IMPIANTO IRRIGAZIONE
- POZZETTO DI RACCORDO
- CABINA ELETTRICA IN PROGETTO