COMUNE DI NOVANTOLA

PIANO PARTICOLAREGGIATO DI INIZIATIVA PRIVATA
ZONA PER ATTIVITA' AGROINDUSTRIALI D7 "LA FORNACE"
VIA DI MEZZO 116, LOCALITA' CASETTE.

FOGLIO N° 25 MAPPALI N° 10-11-14-17 (parte) -346

SPAZIO RISERVATO ALL'UFFICIO TECNICO


ARTECH STUDIO ASSOCIATO
Via Nicelli n° 7A, 41013 Nonantola (Mo), tel. 059/540457 fax 059/547557

LA PROPRIETA' : GRENDI GIORGIO
c.f. GRN GRG 48B19F630A

IL TECNICO : ANDREA ZADRI architetto
c.f. ZDR NDR 67H15 F257D

COLLABORATORE : PICCININ GIAN LUCA
c.f. PCC GLC 56L18 F257D


| OGGETTO TAVOLA : | ELABORATO : | SCALA : |
|---|---|---|
| RETE ELETTRICA | TAV. 17 | 1:200 |
| | EMISSIONE DEL | REV. |

RISERVATA PROPRIETA' DEL PROGETTISTA, DIVIETO DI CESSIONE A TERZI E DI COPIA PER QUALSIASI LA RIPRODUZIONE E IL USO NON AUTORIZZATO.

## LEGENDA
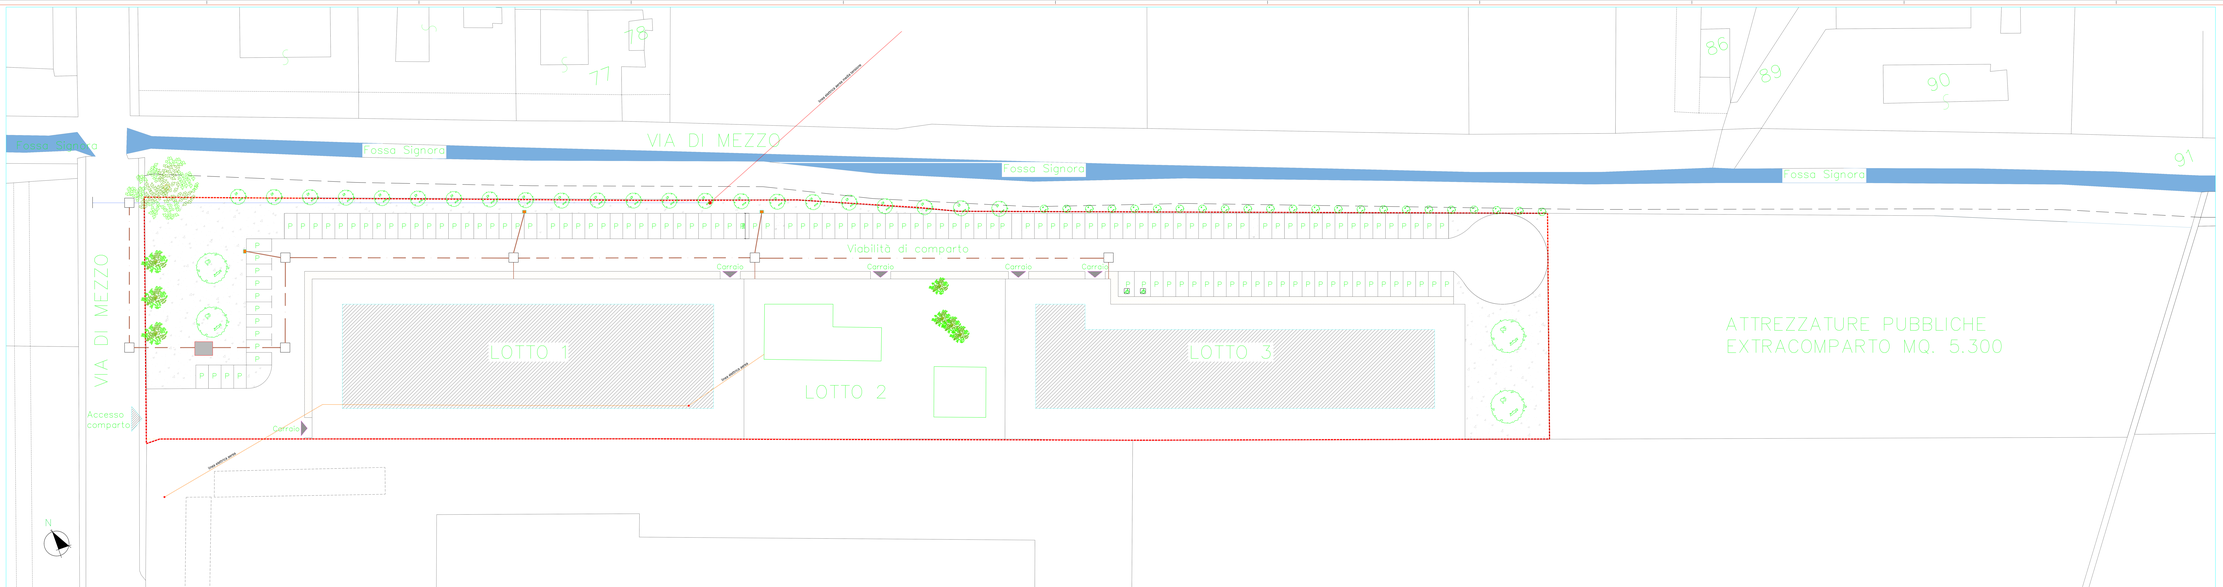
- COMPARTO D7
- LINEA ELETTRICA AEREA ESISTENTE
- LINEA ELETTRICA AEREA ESISTENTE (da dismettere/modificare)
- LINEA ENEL INTERRATA ESISTENTE
- LINEA ENEL A MEDIA TENSIONE IN PROGETTO
- PALO DI ARRIVO
- POZZETTO DI RACCORDO
- COLONNINA RICARICA AUTO ELETTRICHE 2 X 30 Kw
- CABINA ELETTRICA IN PROGETTO