COMUNE DI NONANTOLA

PIANO PARTICOLAREGGIATO DI INIZIATIVA PRIVATA
ZONA PER ATTIVITA' AGROINDUSTRIALI D7 "LA FORNACE"
VIA DI MEZZO 116, LOCALITA' CASETTE.

FOGLIO N° 28 MAPPALI N° 10-11-14 -17 (parte) 046

SPAZIO RISERVATO ALL'UFFICIO TECNICO

ARTECH STUDIO ASSOCIATO
Via Monte Carlo 7 - 41.4.1 Bassa Ferrara (Ro) - Tel. 0532/0000 - Fax 0532/0000

LA PROPRIETA': GRENZI GIORGIO
c.f. GRN 0000 0000 0000 0000

IL TECNICO: ANDREA ZAGNI
c.f. ZAG NDR 0000 0000 0000 ordinario

COLLABORATORE: PICCININI GIAN LUCA
c.f. PCC 0000 0000 0000 0000

OGGETTO TAVOLA:	ELABORATO	SCALA
RETE TELECOM - FIBRA OTTICA	TAV. 19	1:200
	EMISSIONE DEL	REV.

COPIA DI PROPRIETA' DEL PROGETTISTA
NE E' VIETATA NON AVERE LA RIPRODUZIONE E
IL CONTROLLO CONTRATTO

LEGENDA
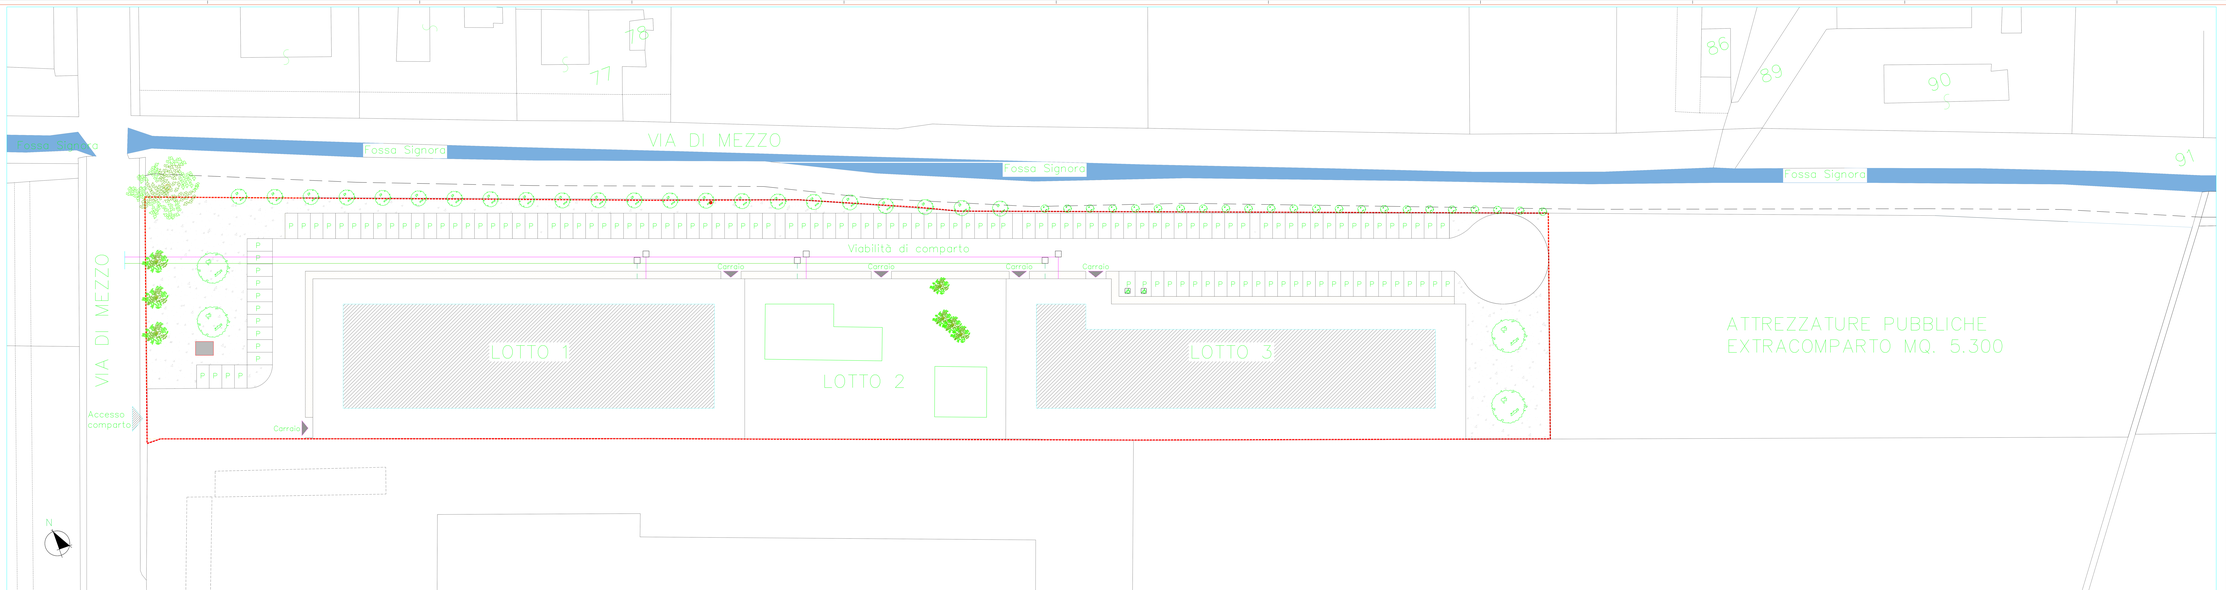
- COMPARTO D7
- RETE TELECOM
- FIBRA OTTICA
- POZZETTO DI RACCORDO
- CABINA ELETTRICA IN PROGETTO