COMUNE DI NONANTOLA

PIANO PARTICOLAREGGIATO DI INIZIATIVA PRIVATA
ZONA PER ATTIVITA' AGROINDUSTRIALI D7 "LA FORNACE"
VIA DI MEZZO 116, LOCALITA' CASETTE.

FOGLIO N° 25 MAPPALI N° 10-11-14-17 (parte) 346

SPAZIO RISERVATO ALL'UFFICIO TECNICO

ARTECH STUDIO ASSOCIATO
Via Mazzini 7 - 36, 41015 Nonantola (Mo), tel. 0359/4557 fax 0359/4557

LA PROPRIETA': GRENZI GIORGIO
c.f. GRN GRG 48R14F024A

IL TECNICO: ANDREA ZAGNI
c.f. ZGN ANDREA 61A01A7 03 ... arch. ANDREA ZAGNI

COLLABORATORE: PICCININI GIAN LUCA
c.f. PCC GLI 61A01A7 03 ...

OGGETTO TAVOLA:	ELABORATO	SCALA
SISTEMAZIONE DEL VERDE ARREDO URBANO SEGNALETICA STRADALE	TAV. 20	1:200
	EMISSIONE DEL	REV.

DIRITTO DI PROPRIETA' DEL PROGETTISTA
NE E' VIETATA PER ALCUNI LA RIPRODUZIONE E L'ESECUZIONE AUTORIZZATA

LEGENDA
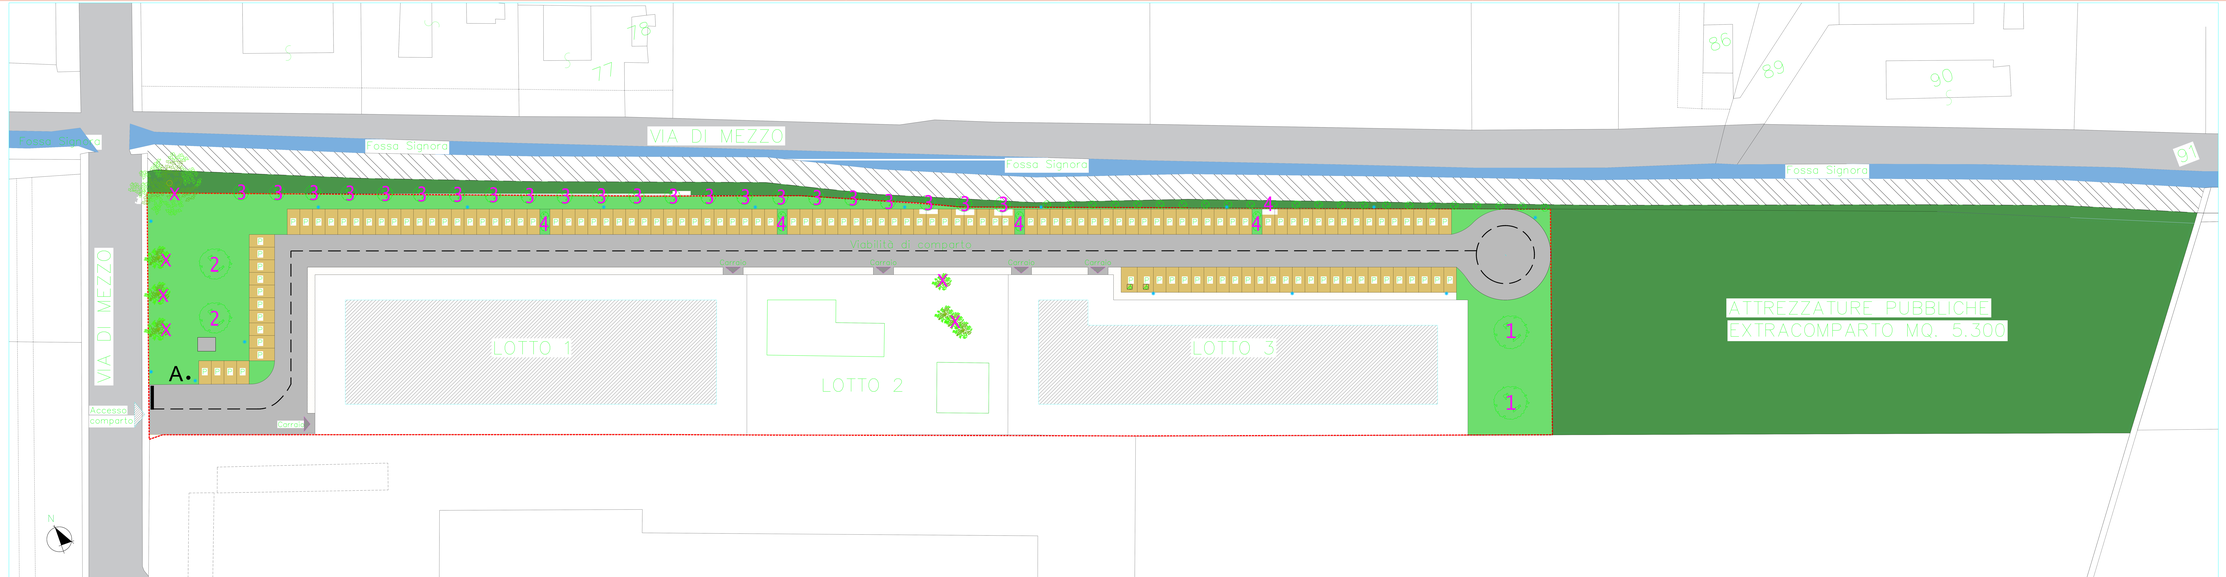
- COMPARTO D7
- FASCIA RISPETTO CANALE BONIFICA ml. 5.00
- MARCIAPIEDE A RASO
- VERDE DI COMPARTO
- VERDE EXTRA COMPARTO
- CABINA ELETTRICA IN PROGETTO
- PALO ILLUMINAZIONE PUBBLICA
- 1 QUERCUS ILEX
- 2 TILIA CORDATA
- 3 MELO DA FIORE
- 4 SOPHORA JAPONICA
- X ESISTENTE (da mantenere)
- A. Segnale FERMARSI E DARE PRECEDENZA Art. 107 Regolam. (Art. 39 Cod. Str.)
- Linee continue e discontinue larghe 12 cm. in materiale antisdrucciolevole e tale da renderle visibili sia di giorno che di notte anche in presenza di pioggia Art. 137 Regolam. (Art. 40 Cod. Str.)
- Linea di arresto larga 50 cm. in materiale antisdrucciolevole e tale da renderle visibili sia di giorno che di notte anche in presenza di pioggia Art. 144 Regolam. (Art. 40 Cod. Str.)