COMUNE DI NONANTOLA

PIANO PARTICOLAREGGIATO DI INIZIATIVA PRIVATA
ZONA PER ATTIVITA' AGROINDUSTRIALI D7 "LA FORNACE"
VIA DI MEZZO 116, LOCALITA' CASETTE.

FOGLIO N° 25 MAPPALI N° 10-11-14 -17 (parte) -346

SPAZIO RISERVATO ALL'UFFICIO TECNICO

ARTECH STUDIO ASSOCIATO
Via Morandi n° 54, 41015 Nonantola (Mo), tel. 059/546451 fax 059/547007

LA PROPRIETA' : GRENZI GIORGIO
c.f. GRN GRG 49B14F930A

IL TECNICO : ANDREA ZAGNI architetto
c.f. ZGN NDR 61R10 F2570

COLLABORATORE : PICCININI GIAN LUCA
c.f. PCC GLC 59L30 F257G

OGGETTO TAVOLA :	ELABORATO	SCALA
PROFILI E SEZIONI STRADALI	TAV. 21	1:200
	EMISSIONE DEL	REV.

DISEGNO DI PROPRIETA' DEL PROGETTISTA
NE E' VIETATA PER LEGGE LA RIPRODUZIONE E
L' USO NON AUTORIZZATI.

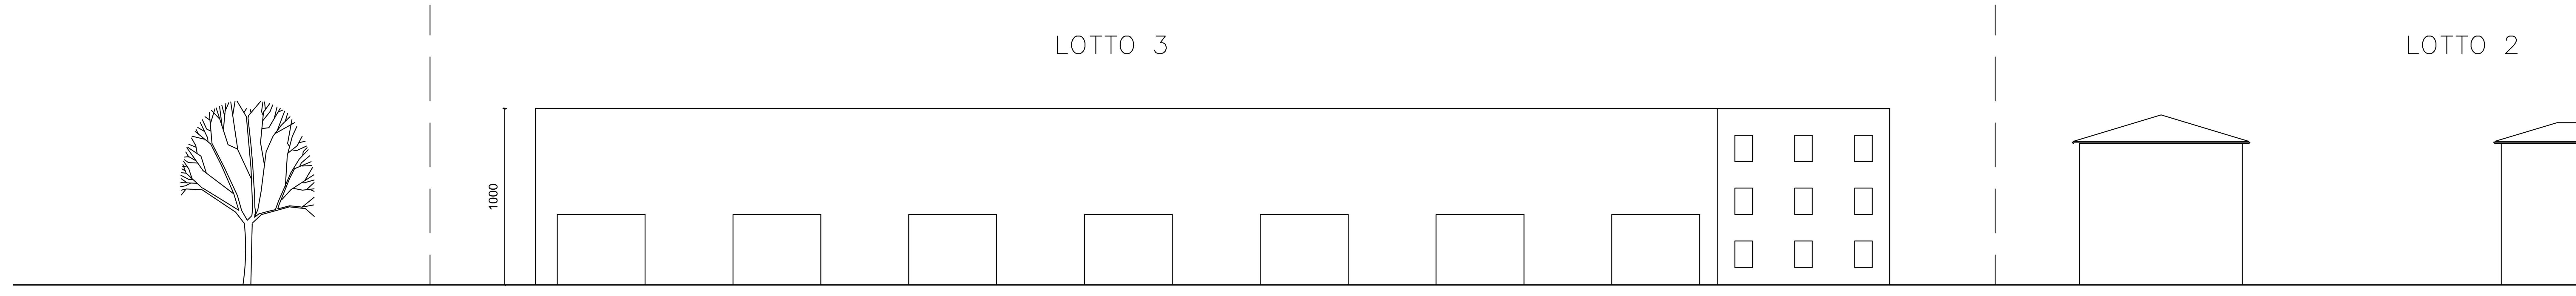

PROFILO NORD

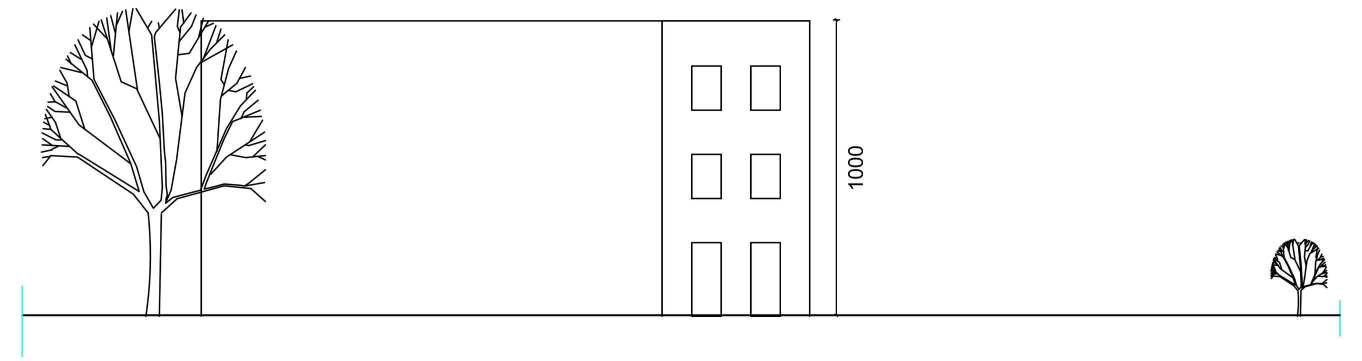

PROFILO EST

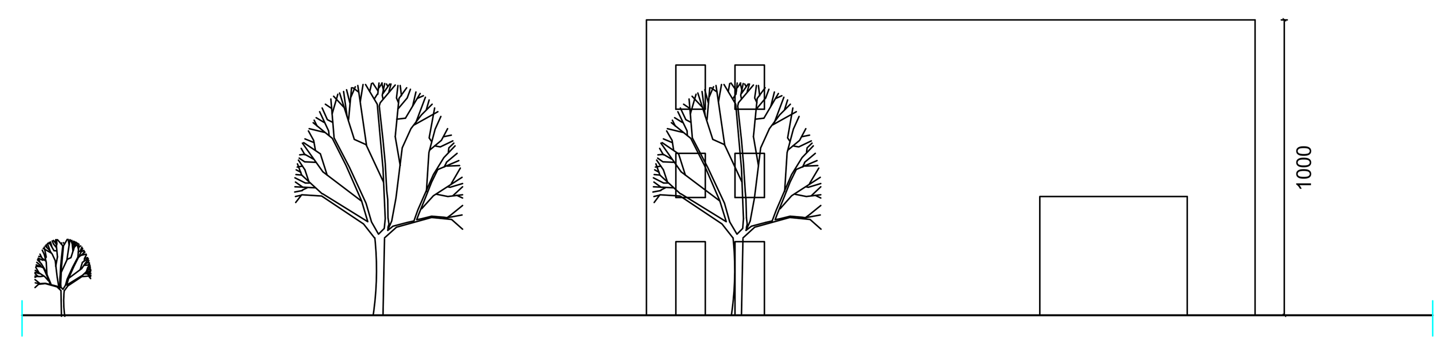

PROFILO OVEST

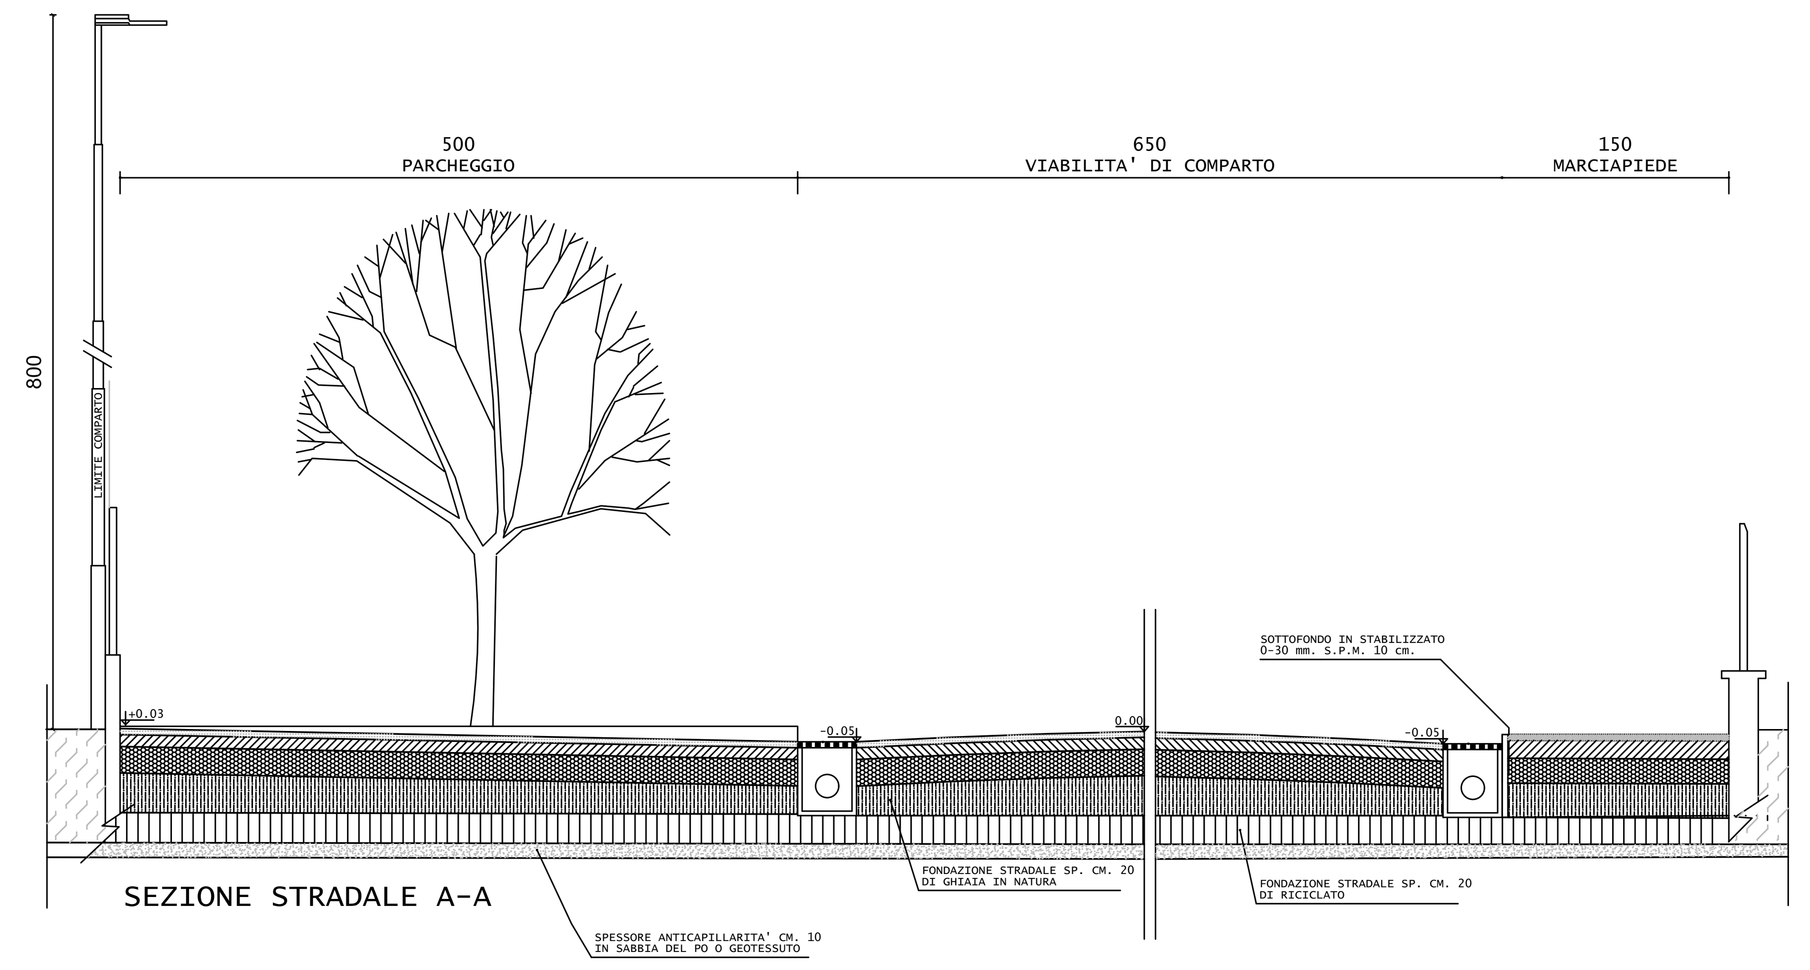

SEZIONE STRADALE A-A

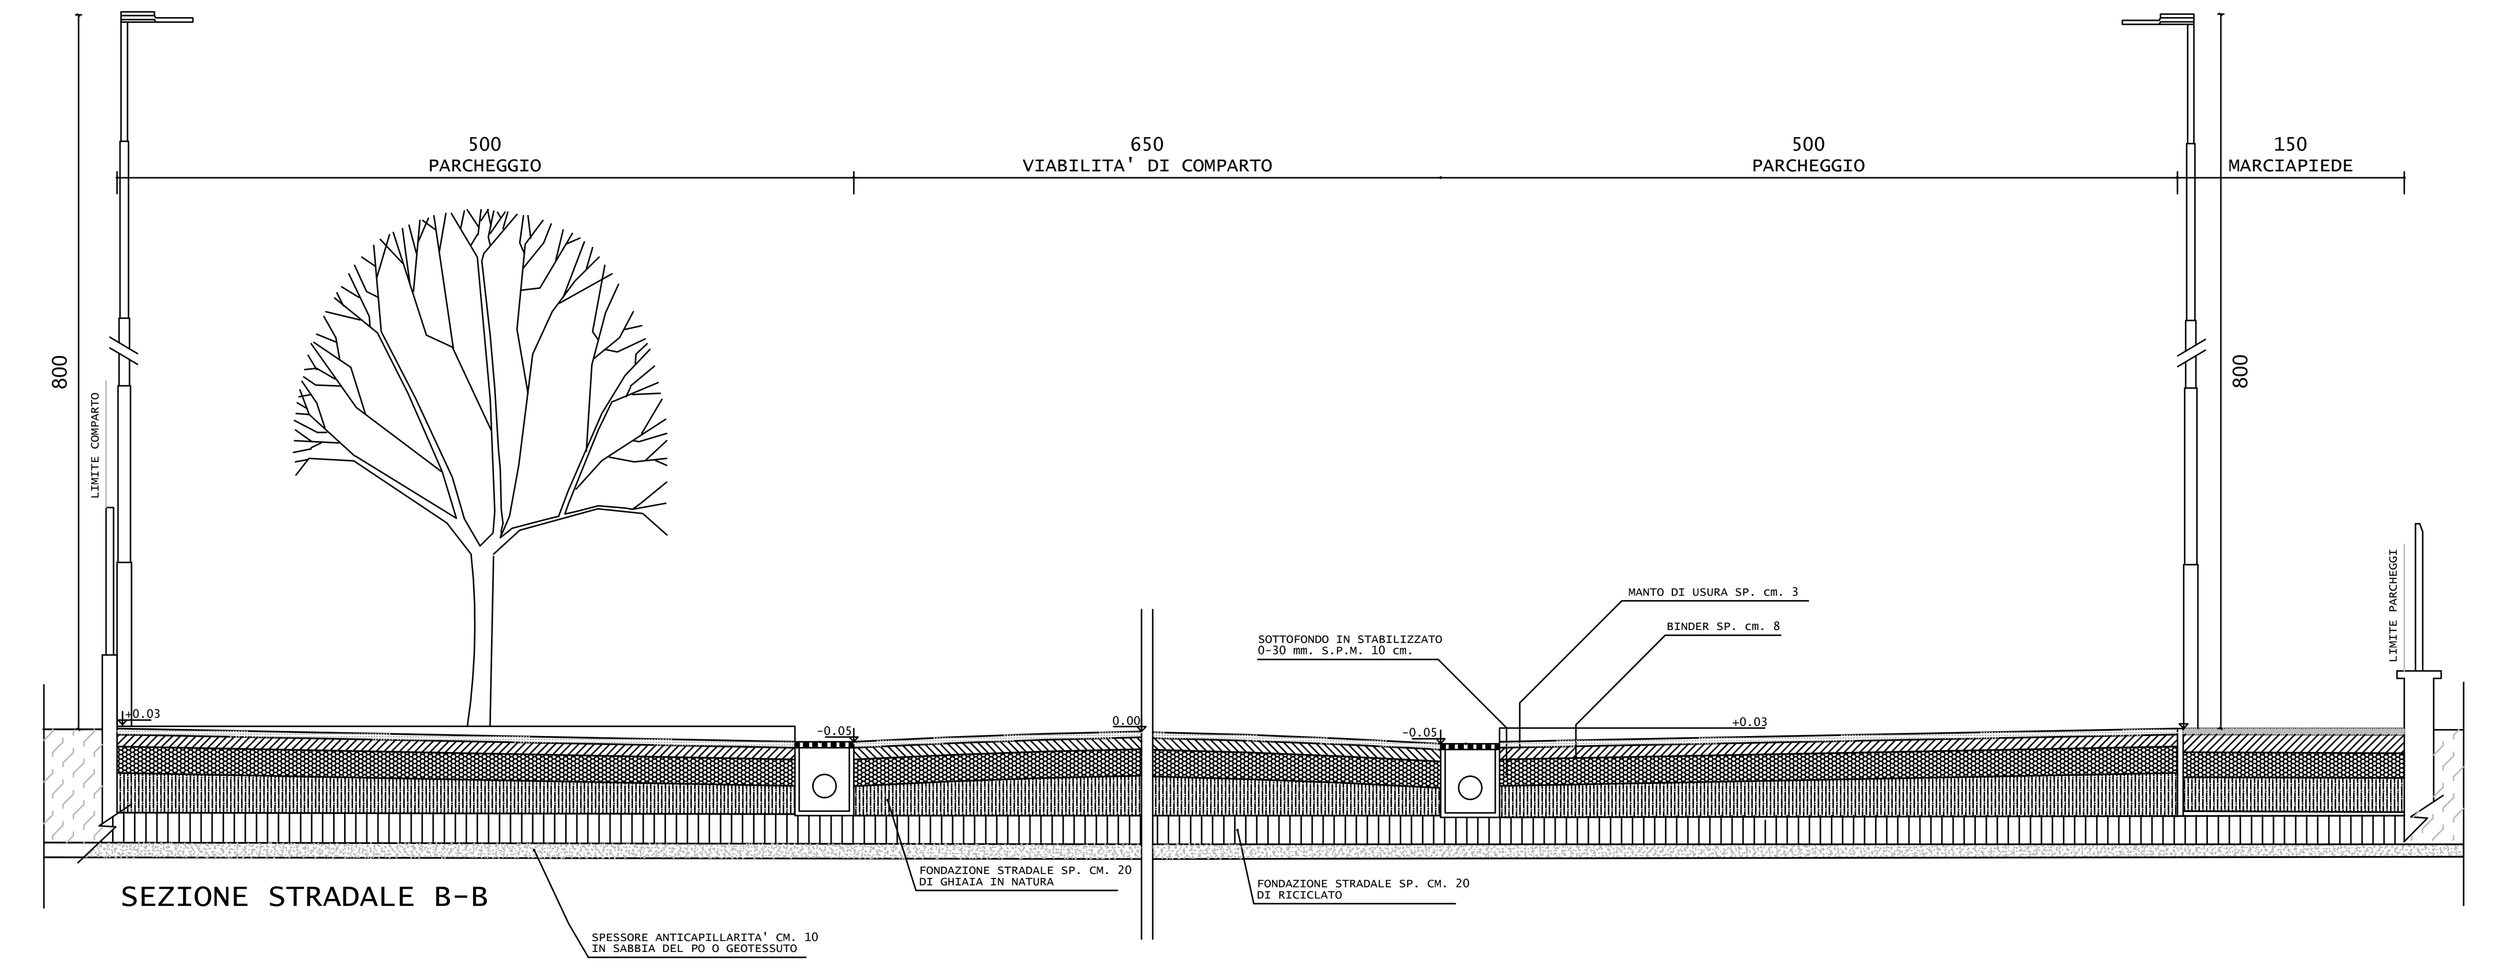

SEZIONE STRADALE B-B