

COMUNE DI NONANTOLA

PIANO PARTICOLAREGGIATO DI INIZIATIVA PRIVATA
"COMPARTO C.2R2" LOCALITA' VIA LARGA

FOGLIO N° 49 MAPPALE N° 88-137-221-229-231-233-234

SPAZIO RISERVATO ALL'UFFICIO TECNICO

ARTECH STUDIO ASSOCIATO

Via Morandi n° 54, 41015 Nonantola (Mo), tel. 059/546451 fax 059/547007

LA PROPRIETA' : DOM Srl
c.f. 03006750362

proprietà _____

IL TECNICO : ANDREA ZAGNI
c.f. ZGN NDR 61R10 F2570

architetto _____

COLLABORATORE: GIAN LUCA PICCININI
c.f. PCC GLC 59L30 F257G

OGGETTO TAVOLA :

PROFILI

ELABORATO

TAV.21

SCALA

1:200

EMISSIONE DEL


REV.

DISEGNO DI PROPRIETA' DEL PROGETTISTA
NE E' VIETATA PER LEGGE LA RIPRODUZIONE E
L'USO NON AUTORIZZATI.

SAGOME INDICATIVE EDIFICI




Profilo Est

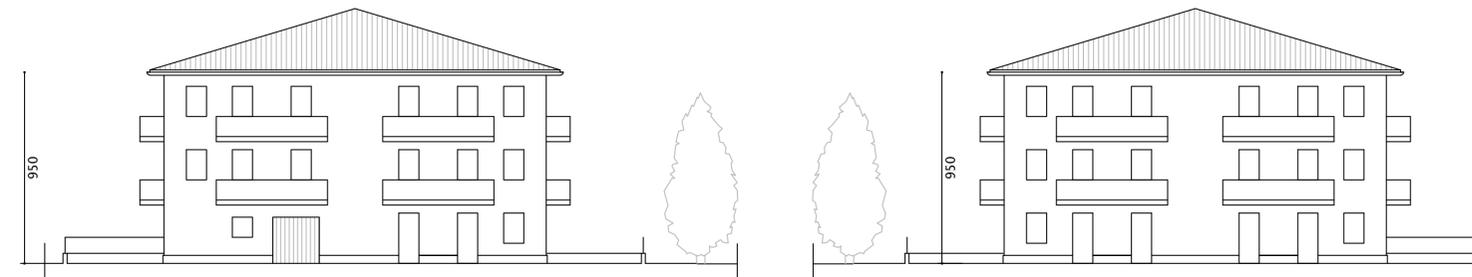

Profilo sud

Profilo Nord

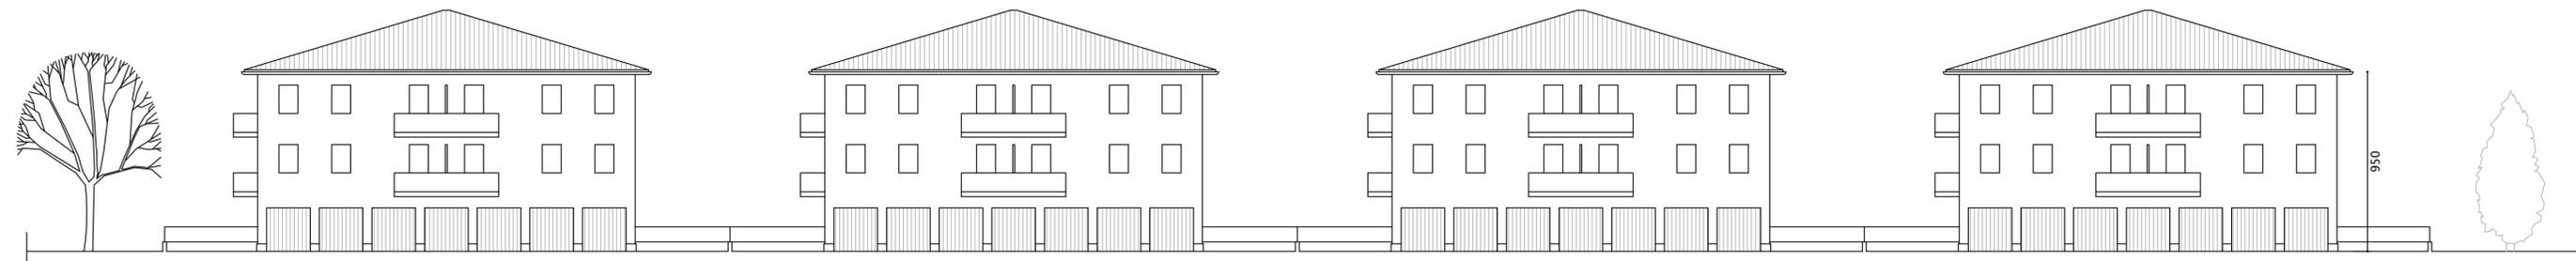

Profilo ovest