

COMUNE DI NONANTOLA

PIANO PARTICOLAREGGIATO DI INIZIATIVA PRIVATA  
"COMPARTO C.2V2" LOCALITA' REDU'

SPAZIO RISERVATO ALL'UFFICIO TECNICO

ARTECH STUDIO ASSOCIATO  
Via Morandi n° 54 - 41013 Nonantola (MO) - tel. 059548451 fax 059547007

LA PROPRIETA': GIABEMA S.r.l. proprietà  
c.f. 01930820350



IL TECNICO: ANDREA ZAGNI architetto  
c.f. ZON NDR 61R10 F2570

COLLABORATORE: DANIELE BORTOLOTTI  
c.f. BRT DNE 59C28 F930N

OGGETTO TAVOLA:	ELABORATO	SCALA
RETE FOGNARIA ACQUE BIANCHE E NERE	TAV.15	1:200
	EMISSIONE DEL	REV.

DISEGNO DI PROPRIETA' DEL PROGETTISTA  
NE E' VIETATA PER LEGGE LA RIPRODUZIONE E  
L'USO NON AUTORIZZATI.

- LEGENDA**
- COMPARTO C.2V2
  - BACINO DI LAMINAZIONE mc. 360,00
  - Linea di urbanizzazione acque bianche pvc DN 200 pend. 2 per mille
  - Linea di urbanizzazione acque nere pvc DN 200 pend. 2,5 per mille
  - Linea acque nere pubblica esistente pend. 2,5 per mille
  - Pozzetto di ispezione con chiusino in ghisa tondo
  - Pozzetto di raccordo linea acque bianche con chiusino in ghisa tondo
  - Pozzetto di ispezione linea acque bianche con chiusino in ghisa tondo
  - Cassettoia sifonata acque bianche con griglia in ghisa
  - Pozzetto di raccordo linea acque nere con chiusino in ghisa tondo
  - Pozzetto di ispezione linea acque nere con chiusino in ghisa tondo

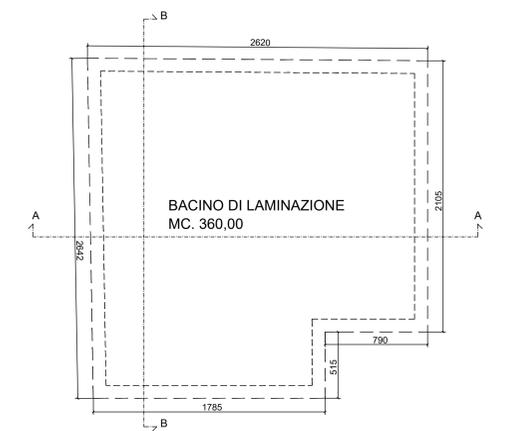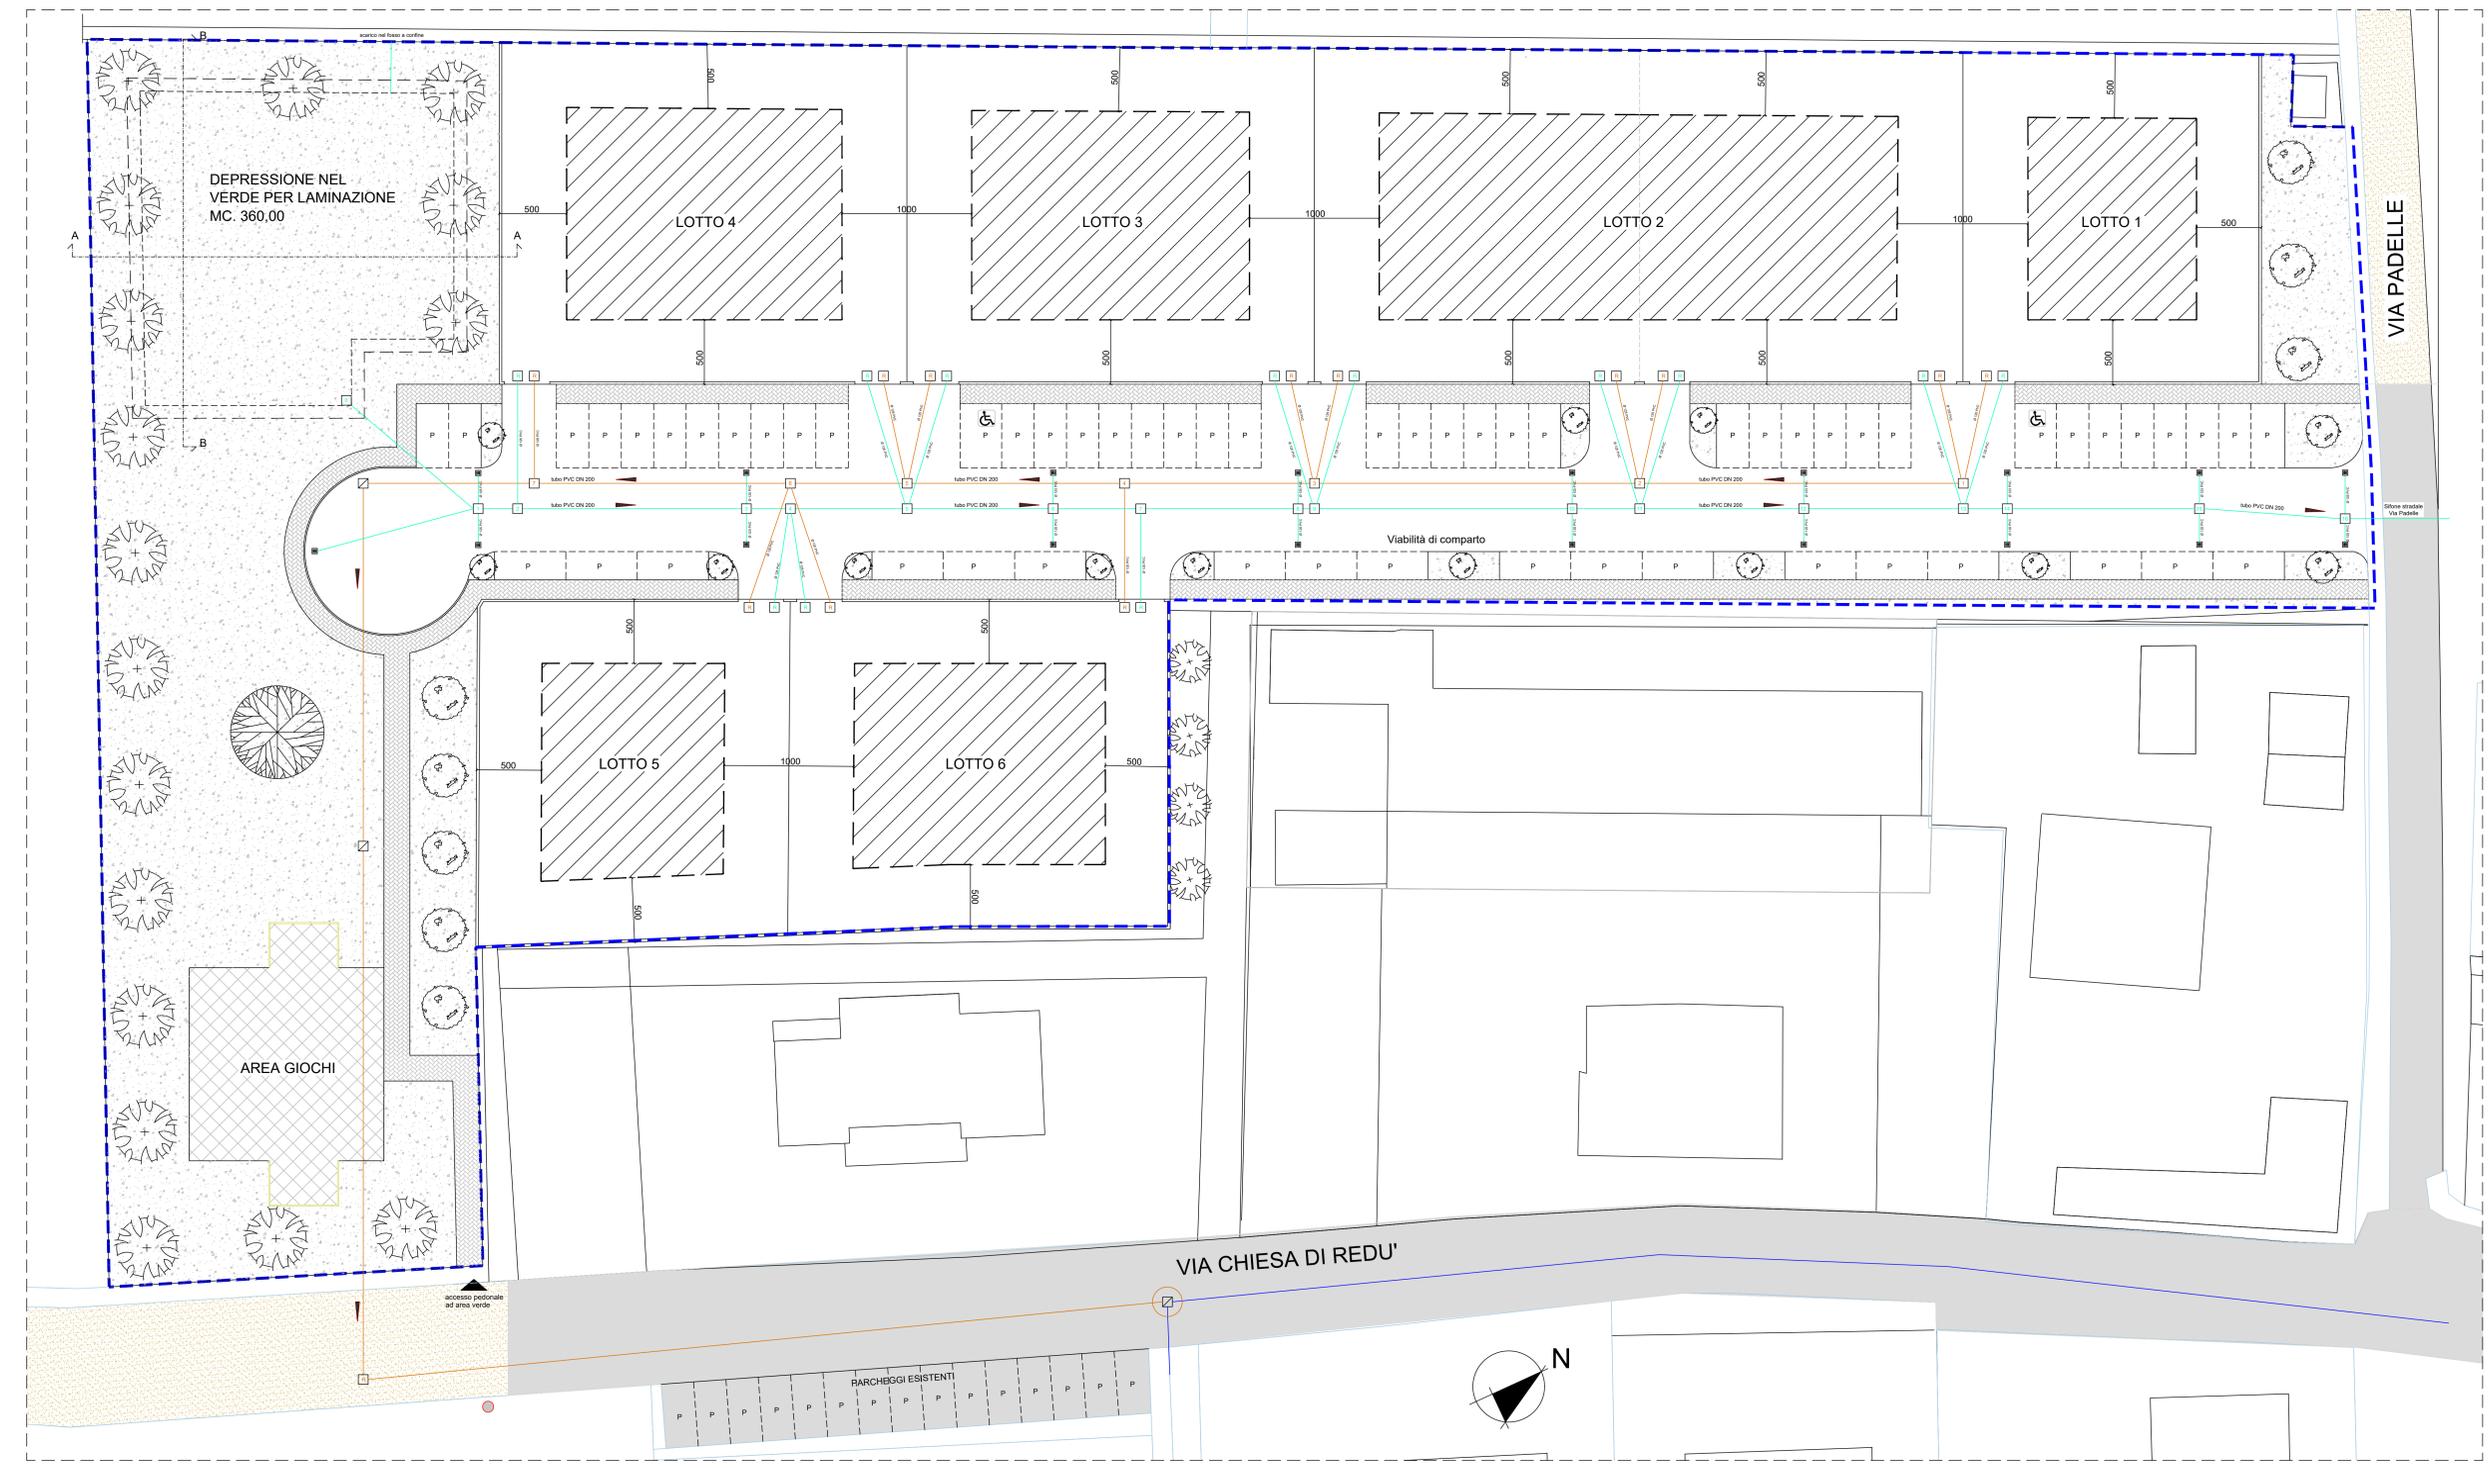

SCHEMA BACINO DI LAMINAZIONE scala 1:200



SEZIONE A-A scala 1:200



SEZIONE B-B scala 1:200