


COMUNE DI NONANTOLA		
PIANO PARTICOLAREGGIATO DI INIZIATIVA PRIVATA "COMPARTO C.2V2" LOCALITA' REDU'		
SPAZIO RISERVATO ALL'UFFICIO TECNICO		
ARTECH STUDIO ASSOCIATO Via Morandi n° 54, 41015 Nonantola (MO), tel. 059/46451 fax 059/547007		
LA PROPRIETA':	GIABEMA S.r.l. c.f. 01930820350	proprietà
IL TECNICO:	ANDREA ZAGNI c.f. ZGN NDR 61R10 F2570	architetto
COLLABORATORE:	DANIELE BORTOLOTTI c.f. BRT DNL 99C28 F930N	
OGGETTO TAVOLA:	ELABORATO	SCALA
RETE ILLUMINAZIONE PUBBLICA	TAV.18	1:200
	EMISSIONE DEL	REV.
DISEGNO DI PROPRIETA' DEL PROGETTISTA NE E' VIETATA PER LEGGE LA RIPRODUZIONE E L'USO NON AUTORIZZATI.		

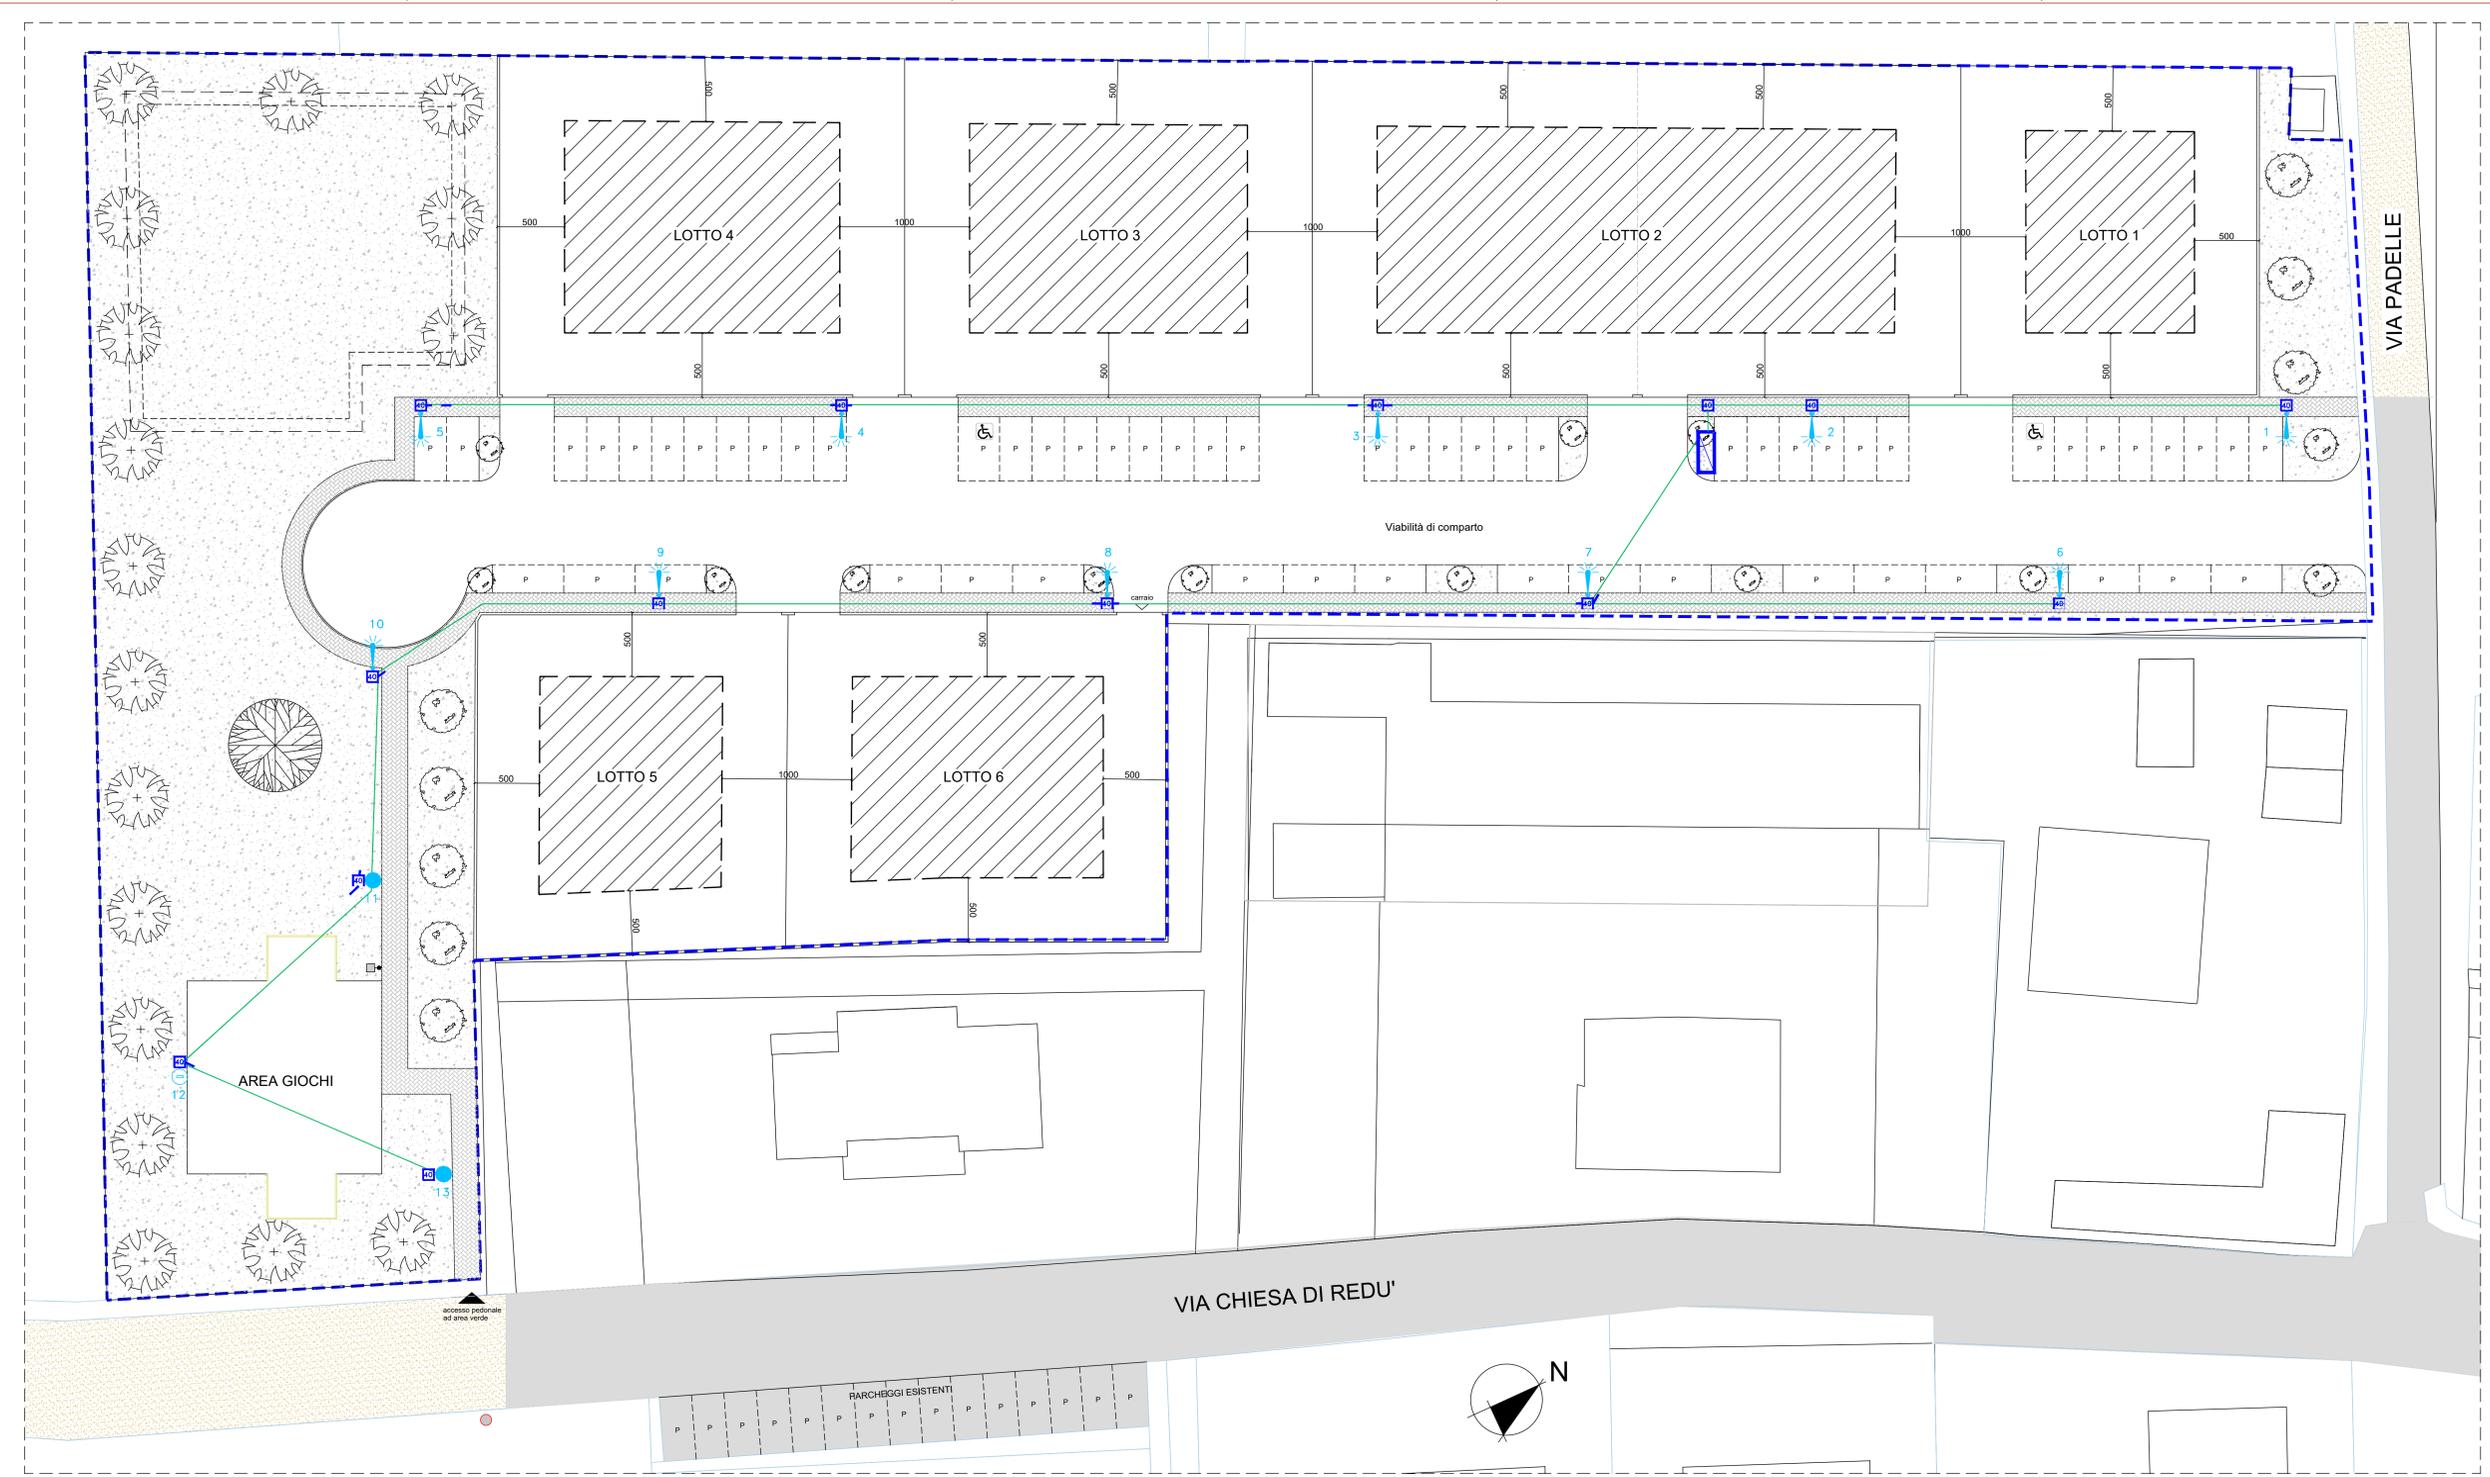

**LEGENDA**

- COMPARTO C.2V2
- PALO ESISTENTE
- NUOVO ARMADIO IN VETRORESINA POSA A PAVIMENTO, DIMENSIONI 1940x590x630 mm PER ALLOGGIO NUOVO CONTATORE ENERGIA ELETTRICA ENTE DISTRIBUTORE (VANO SUP.) ED ALLOGGIO NUOVO QUADRO ILLUMINAZIONE PUBBLICA (VANO INF.). QUADRO CON ZOCCOLO
- TUBAZIONE IN PVC CORRUGATA CON PARETE INTERNA LISCIA 1012mm PER DISTRIBUZIONE PRINCIPALE ENERGIA ELETTRICA ILLUMINAZIONE PUBBLICA. ALL'INTERNO NUOVE LINEE ELETTRICHE IP TIPO FG16R16 FORMAZIONE 2x1X6mm
- POZZETTO ELETTRICO IN CALCESTRUZZO DIMENSIONI 400x400 mm CON COPERCHIO IN GHISA CARRABILE COME DA PARTICOLARI PARTICOLARI COSTRUTTIVI 1-2
- NUOVO APPARECCHIO DI ILLUMINAZIONE MARCA GSS LIGHTING MODELLO SLCS CL II-IP66 TECNOLOGIA LED 32 TW COMPLETO DI FUSIBILE E SCARICATORE 190 B10-100.000h
- PALO METALLICO IN ACCIAIO ZINCATO TIPO CONICO ORTIO H=8M FUORI TERRA PER ILLUMINAZIONE STRADALE COMPLETO DI PORTELLA
- NUOVO APPARECCHIO DI ILLUMINAZIONE MARCA GSS LIGHTING MODELLO HEMERA CL II-IP66 TECNOLOGIA LED 42W COMPLETO DI FUSIBILE E SCARICATORE 190 B10-100.000h
- PALO METALLICO IN ACCIAIO ZINCATO TIPO CONICO ORTIO H=4M FUORI TERRA PER ILLUMINAZIONE URBANA COMPLETO DI PORTELLA
- NUOVO APPARECCHIO DI ILLUMINAZIONE MARCA GSS LIGHTING MODELLO HEMERA CL II-IP66 TECNOLOGIA LED 15.2W COMPLETO DI FUSIBILE E SCARICATORE 190 B10-100.000h
- PALO METALLICO IN ACCIAIO ZINCATO TIPO CONICO ORTIO H=4M FUORI TERRA PER ILLUMINAZIONE URBANA COMPLETO DI PORTELLA

**SPECIFICHE PUBBLICA ILLUMINAZIONE**



APPARECCHIO ILLUMINAZIONE STRADALE TIPO SLCS TALEDE PLUS



APPARECCHIO ARREDO URBANO TIPO HEMERA TP