



ACER CAMPESTRE SEL "ELSRIJK"




ACER MONSPESSULANUM



ALNUS GLUTINOSA



CARPINUS BETULUS PYRAMIDALIS

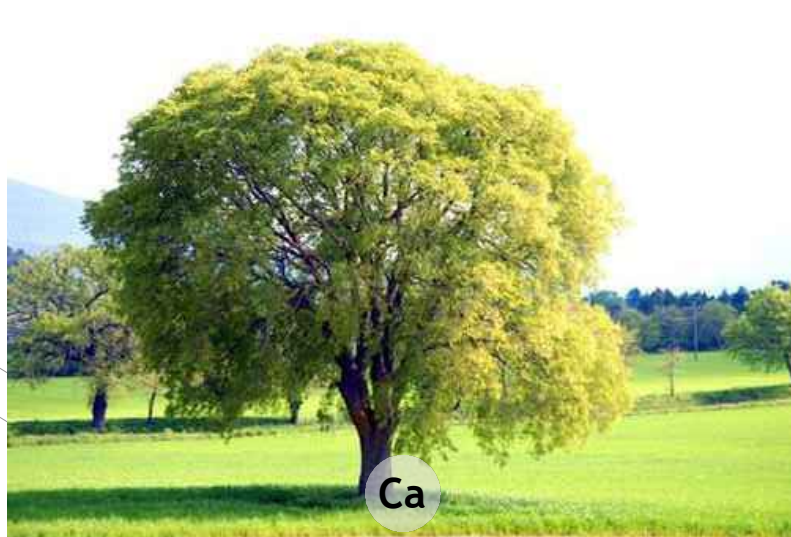


CELTIS AUSTRALIS



QUERCUS PYRAMIDALIS SEL "KOSTER"



SALIX ALBA

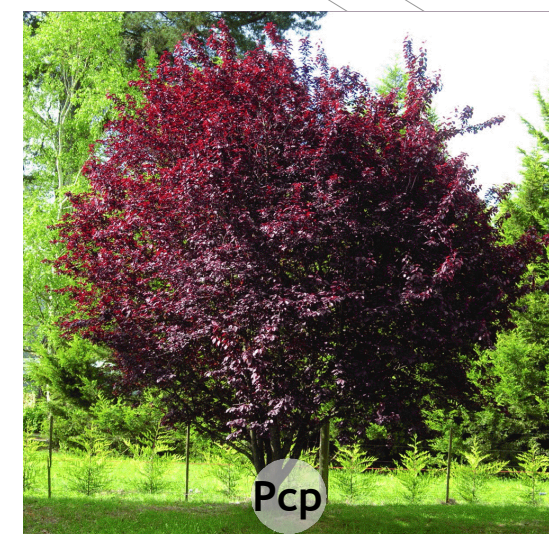


PRUNUS CERASIFERA PISSARDI "NIGRA"



TILIA X EUROPEA "EUCHLORA"



FRAXINUS OXYCARPA SEL "RAYWOOD"

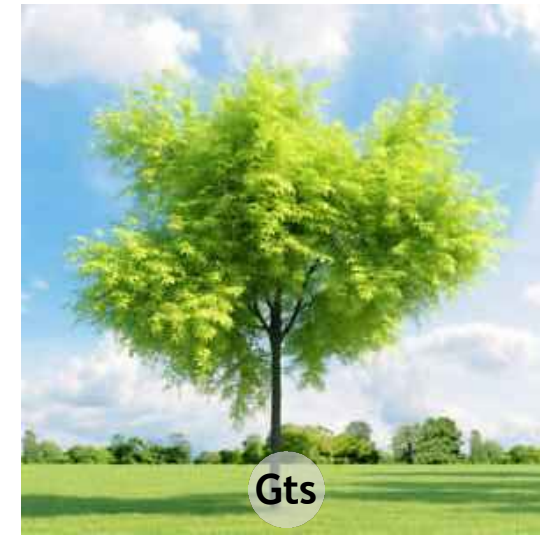

GLEDITSIA THRIACANTHOS SEL "SKYLINE"



PYRUS CALLERIANA "CHANTECLEER"



SOPHORA JAPONICA SEL "REGENT"



GINGKO BILOBA SEL "PYRAMIDALIS"



QUERCUS ROBUR



LAGESTROEMIA INDICA



POPULUS ALBA SEL DL-1 "FRUITLESS"




TILIA X EUROPEA "EUCHLORA"



PLATANUS SEL "VALLIS CLAUSA"



MORUS ALBA SEL. "FRUITLESS"

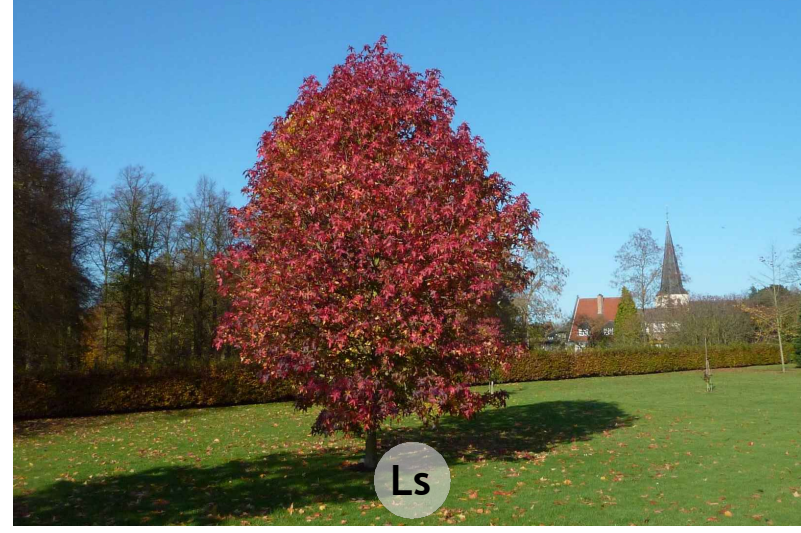


LIQUIDAMBAR STYRACIFLUA




MALUS SYLVESTRIS



PARTICOLARE IRRIGAZIONE ALBERI DA REALIZZARE PER CIASCUNA ESSENZA

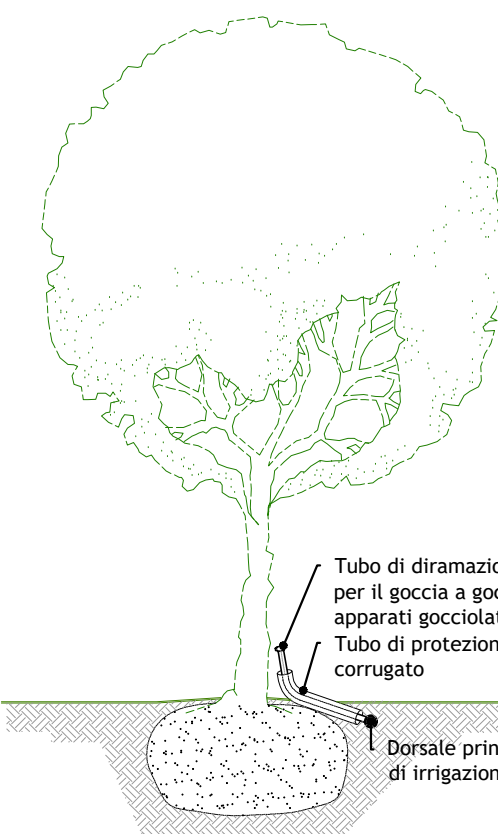

PARTICOLARE IRRIGAZIONE CESPUGLI

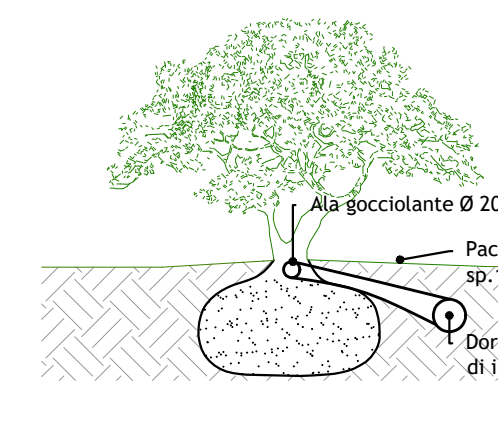

SISTEMA DI SOSTEGNO

LEGENDA	
	PERIMETRO COMPARTO URBANISTICO
	PERIMETRO LOTTI PRIVATI
	PERIMETRO AREA RESIDENZIALE
	ZONA PER ATTREZZATURE PUBBLICHE DI SICUREZZA
LEGENDA ILLUMINAZIONE PUBBLICA	
	PALLO DI ILLUMINAZIONE TESTA PALO H=4.00m
	PALLO DI ILLUMINAZIONE CON SBRACCIO H=4.00m
	PALLO DI ILLUMINAZIONE TESTA PALO H=4.50m

LEGENDA IRRIGAZIONE	
	1° SETTORE TUBAZIONE DN25
	2° SETTORE TUBAZIONE DN25
	3° SETTORE TUBAZIONE DN25
	POZZETTO ALLOGGIAMENTO ELETTRICIZZAZIONE

LEGENDA ESSENZE	
Ag	ALNUS GLUTINOSA
Am	ACER MONSPESSULANUM
Ca	CELTIS AUSTRALIS
Cbp	CARPINUS BETULUS PYRAMIDALIS
Li	LAGESTROEMIA INDICA
Ls	LIQUIDAMBAR STYRACIFLUA
Ms	MALUS SYLVESTRIS
Pcp	PRUNUS CERASIFERA PISSARDI "NIGRA"
Pcc	PYRUS CALLERIANA "CHANTECLEER"
Qr	QUERCUS ROBUR
Sa	SALIX ALBA

LEGENDA ESSENZE RESILIENTI SELEZIONATE PER RESISTERE A MALATTIE E IL DECORO URBANO	
Ace	ACER CAMPESTRE SEL "ELSRIJK"
Fox	FRAXINUS OXYCARPA SEL "RAYWOOD"
Gbp	GINGKO BILOBA SEL "PYRAMIDALIS"
Gts	GLEDITSIA THRIACANTHOS SEL "SKYLINE"
Pvc	PLATANUS SEL "VALLIS CLAUSA"
Mof	MORUS ALBA SEL "FRUITLESS"
Paf	POPULUS ALBA SEL DL-1 "FRUITLESS"
Qrk	QUERCUS PYRAMIDALIS SEL "KOSTER"
Sjr	SOPHORA JAPONICA SEL "REGENT"
Txe	TILIA X EUROPEA "EUCHLORA"
Unh	UNHUS SEL "NEW HORIZON"



Provincia di Modena
Comune di Nonantola

**PIANO PARTICOLAREGGIATO DI INIZIATIVA PRIVATA
SOTTOZONA D6 "FONDO CONSOLATA"**
IN VARIANTE AL PRG AI SENSI DELL'ART. 46 DELLA L.R. 46/1988

Progettato a cura di:
LEVANTE s.r.l. in liquidazione in C.P.
FABERDOMUS IMMOBILIARE s.r.l. Via F. Selmi, 80 Modena
Legale rappresentante:
Antonio Fontana

Progettato a cura di:
Ingegneri riuniti
Ingegneria Architettura Ambiente
Direttore Tecnico: Ing. Emanuele Gozzi

Progetto Operativo a Verde:
Dott. in Sc. Agrarie Alessandro Grazia
Valutazione Ambientale, Geobotanica e Ambientale
Geo Group S.r.l.
Dott. Geol. Pier Luigi Dallari
Dott.ssa Federica Pinocchio
Valutazione Energetica
Ing. Emilio Lucchese

PROGETTO DEL VERDE
Planimetria Generale e Rete di Irrigazione

Codice Progetto: 1972 FS
Scala: 1:500
Codice Elaborato: U-00-A-P-11

elaborato	1972 FS	1:500	U-00-A-P-11
emissione	1972 FS	1:500	U-00-A-P-11
revisione	1972 FS	1:500	U-00-A-P-11