
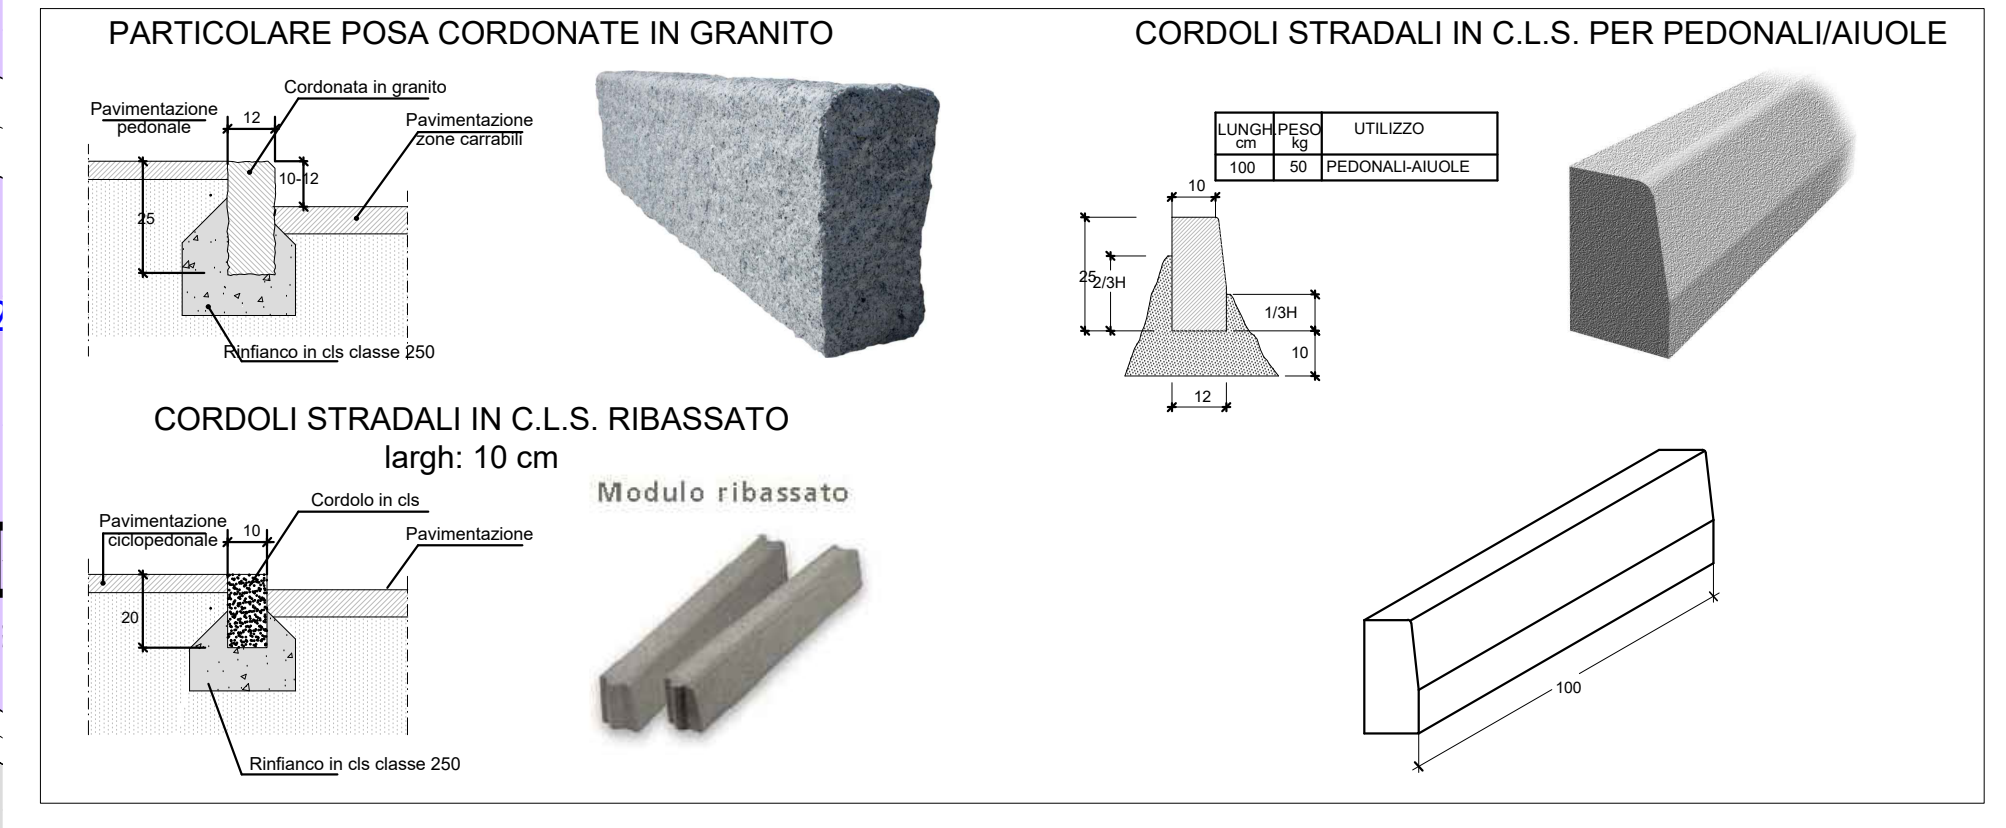


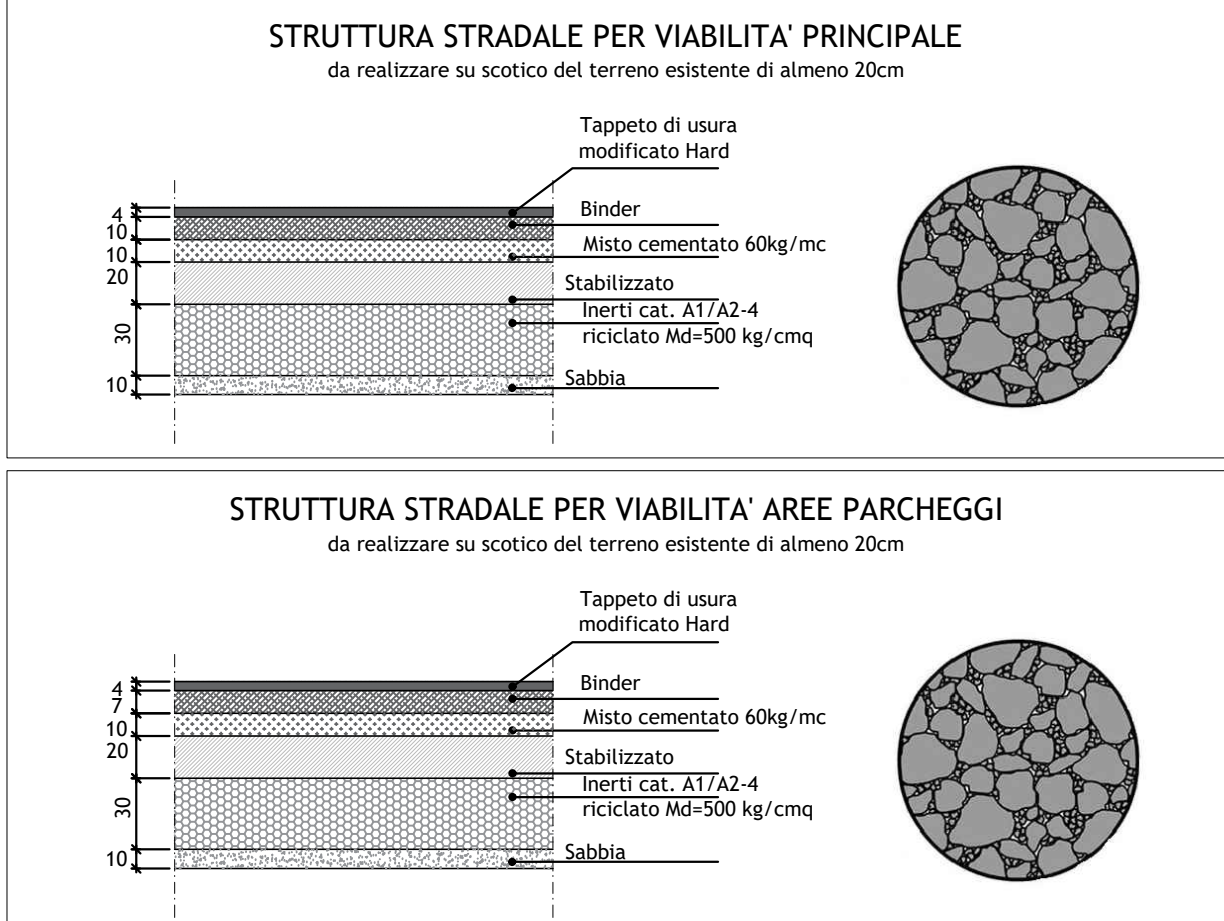

LEGENDA

- PERIMETRO COMPARTO URBANISTICO
- PERIMETRO AREA BOSCHIVA ZONA PER ATTIVITA' PUBBLICHE DI SERVIZIO
- PERIMETRO LOTTI
- ALBERATURE
- BARRIERA ANTIRUMORE ESISTENTE
- GUARD RAIL DI PROGETTO
- SPARTITRAFFICO DI PROGETTO da definire nelle fasi progettuali successive se inserita come prolungamento dell'esistente o con con di delimitazione
- FERMATA BUS ESISTENTE

QUOTE

- QUOTE ALTIMETRICHE DI RILIEVO - m.s.l.m.
- QUOTE ALTIMETRICHE STRADE DI PROGETTO - m.s.l.m.
- QUOTE ALTIMETRICHE EDIFICI DI PROGETTO - m.s.l.m.
- QUOTE ALTIMETRICHE VERDE DI PROGETTO - m.s.l.m.
- QUOTE PLANIMETRICHE DI PROGETTO - m.s.l.m.

AREE PUBBLICHE

- VIABILITA' PUBBLICA IN ASFALTO
- PERCORSI CICLOPEDONALI IN CEMENTO DRENANTE
- PARCHEGGI IN AUTOBLOCCANTE DRENANTE
- PERCORSI PEDONALI IN AUTOBLOCCANTE
- PERCORSI CICLOPEDONALI NELL'AREA BOSCHIVA IN MAC ADAM
- VERDE PUBBLICO
- POSTI AUTO PER DISABILI
- POSTI AUTO PER RICARICA ELETTRICA

NOTE

Sarà possibile presentare la domanda di rimozione della barriera antirumore alla Provincia di Modena nell'ambito del permesso di costruire del lotto 24 qualora la destinazione urbanistica lo consenta

Provincia di Modena
Comune di Nonantola

**PIANO PARTICOLAREGGIATO DI INIZIATIVA PRIVATA
SOTTOZONA D6 "FONDO CONSOLATA"**
IN VARIANTE AL PRG AI SENSI DELL'ART.3 DELLA L.R. 46/1988

FONDO CONSOLATA

Progetto a cura di:
Ingegneri riuniti
Ingegneria Architettura Ambiente
Direttore Tecnico: Ing. Emanuele Gatti

Progetto Opero a Verde
Dott. in Sc. Agrarie Alessandro Grazia
Valutazione Ambientale, Geologica e Acustica
Geo Group S.r.l.
Dott. Geol. Pier Luigi Dallari
Dott.ssa Federica Finocchiaro
Valutazione Energetica
Ing. Emilio Lucchese

PROGETTO OPERE DI URBANIZZAZIONE
Assetto Viario, Particolari Costruttivi Tav. 2 di 2

Codice Progetto: 1972 FS
Scala: 1:500
Codice Elaborato: U-00-U-P-14

Rev.	Data	Descrizione	revisore	emissione	Dis.	Cont.
1	Marzo 2023					
2	Dicembre 2021					

INGEGNERI RIUNITI SPA E' IN PROCESSO DI UN SISTEMA DI GESTIONE QUALITA' CERTIFICATO DA TÜV ITALIA SPA, SECONDO LA NORMA UNI EN ISO 9001:2015