PARTICOLARE DELLA FONDAZIONE
DEI PALI DI PUBBLICA ILLUMINAZIONE
Scala 1:25

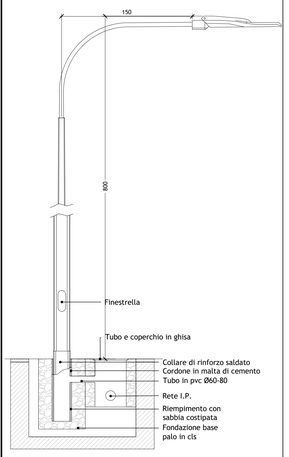

PUNTO LUCE DI PROGETTO ALT 8 m CON PALO
RASTREMATO IN ALLUMINNIO, LAMPADA a LED MODELLO
"ORN" DELLA DITTA GHISA MESTIERI

Articolo No.	ORN_GU-T35_8P45_NC_1
P	64,2 W
$\Phi_{Assorbito}$	7197 lm
Φ_{Emesso}	7193 lm
η_c	100,00 %
Efficienza	120,1 lm/W
CCT	5000 K
CRI	70

- Applicazione stradale
- Gruppo ottico: nano-ottica in PMMA, riflettore in alluminio, purezza 99.7% ossidato e brillantato
- Temperatura di colore: 3000K CRI>70
- Corrente modulo led: 525mA
- Classe di isolamento: II
- Dimensione: 187x562x68mm
- Alimentazione 220-240V 50/60Hz

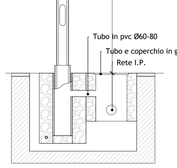

PUNTO LUCE DI PROGETTO ALT 4,50 m LAMPADA a
LED MODELLO "VIRGO 8" DELLA DITTA GHISA
MESTIERI

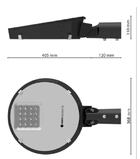

Articolo No.	VIC4_GU10_3000_NC_2
P	16,5 W
$\Phi_{Assorbito}$	1992 lm
Φ_{Emesso}	1985 lm
η_c	100,00 %
Efficienza	120,2 lm/W
CCT	3000 K
CRI	70

- Applicazione stradale e urbana
- Gruppo ottico: nano ottica in PMMA, riflettore in alluminio, purezza 99.7% ossidato e brillantato
- Temperatura di colore: 3000K CRI>70
- Corrente modulo led: 525mA
- Classe di isolamento: II
- Dimensione: Ø368x525x110mm
- Alimentazione 220-240V 50/60Hz

POZZETTI PER IMPIANTO
ILLUMINAZIONE PUBBLICA

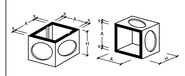

Pozzetto Tipo	A cm.	S cm.	H cm.	Peso kg.	Qta. cad.
30x30	30	4,5	30	15	11
40x40	40	4,5	40	30	24

Asola Tipo	A cm.	S cm.	H cm.	Peso kg.	Qta. cad.
30x30	30	4,5	30	15	11
40x40	40	4,5	40	30	24

CHIUSINO STRADALE IN GHISA

SEZIONE

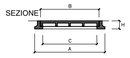

PIANTA

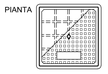

A mm.	B mm.	C mm.	H mm.	Peso Kg.
30x30	23x23	20x20	5	15
40x40	33x33	28x28	5	20
45x45	40x40	35x35	5	24
50x50	44x44	38x38	6	32

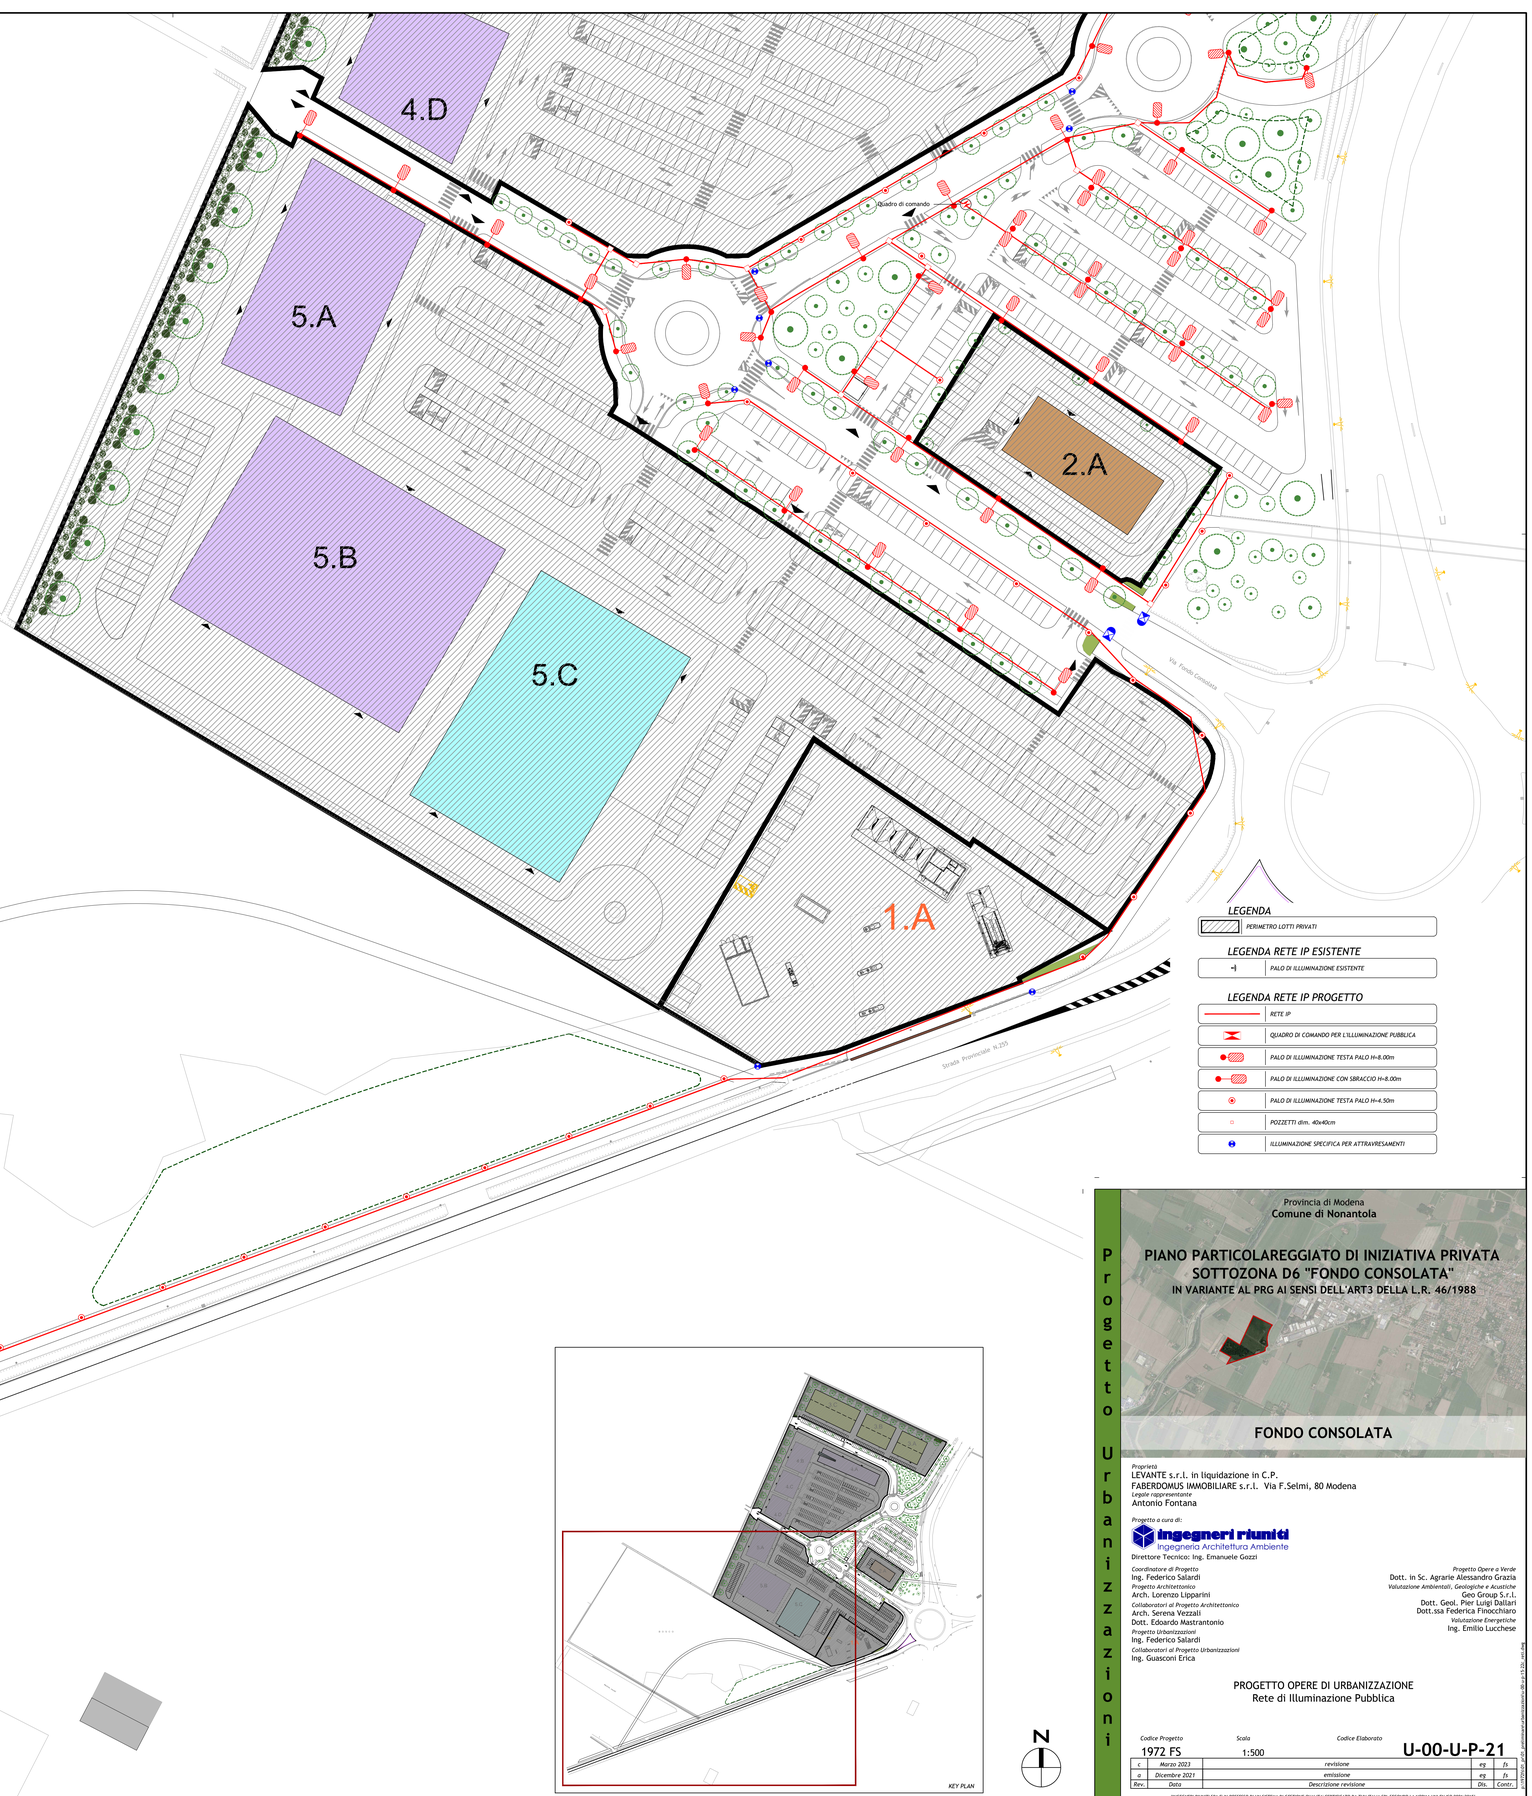

LEGENDA

	PERIMETRO LOTTI PRIVATI

LEGENDA RETE IP ESISTENTE

	PALO DI ILLUMINAZIONE ESISTENTE

LEGENDA RETE IP PROGETTO

	RETE IP
	QUADRO DI COMANDO PER L'ILLUMINAZIONE PUBBLICA
	PALO DI ILLUMINAZIONE TESTA PALO H=8.00m
	PALO DI ILLUMINAZIONE CON SBRACCIO H=8.00m
	PALO DI ILLUMINAZIONE TESTA PALO H=4.50m
	POZZETTI dim. 40x40cm
	ILLUMINAZIONE SPECIFICA PER ATTRAVERSAMENTI

N

Progetto Urbanizzazioni

Provincia di Modena
Comune di Nonantola

PIANO PARTICOLAREGGIATO DI INIZIATIVA PRIVATA SOTTOZONA D6 "FONDO CONSOLATA"

IN VARIANTE AL PRG AI SENSI DELL'ART3 DELLA L.R. 46/1988

FONDO CONSOLATA

Proprietà
LEVANTE s.r.l. in liquidazione in C.P.
FABERDOMUS IMMOBILIARE s.r.l. Via F.Selmi, 80 Modena
Legale rappresentante
Antonio Fontana

Progetto a cura di:
ingegneri riuniti
Ingegneria Architettura Ambiente
Direttore Tecnico: Ing. Emanuele Gozzi

Coordinatore di Progetto
Ing. Federico Salardi
Progetto Architettonico
Arch. Lorenzo Lipparini
Collaboratori al Progetto Architettonico
Arch. Serena Vezzali
Dott. Edoardo Mastrantonio
Progetto Urbanizzazioni
Ing. Federico Salardi
Collaboratori al Progetto Urbanizzazioni
Ing. Guasconi Erica

Progetto Opere a Verde
Dott. in Sc. Agrarie Alessandro Grazia
Valutazione Ambientali, Geologiche e Acustiche
Geo Group S.r.l.
Dott. Geol. Pier Luigi Dallari
Dott.ssa Federica Finocchiaro
Valutazione Energetiche
Ing. Emilio Lucchese

PROGETTO OPERE DI URBANIZZAZIONE
Rete di Illuminazione Pubblica

Codice Progetto	*Scala*	*Codice Elaborato*
1972 FS	1:500	U-00-U-P-21

c	Marzo 2023	revisione	eg	fs
a	Dicembre 2021	emissione	eg	fs
Rev.	Data	Descrizione revisione	Dis.	Contr.

"INGEGNERI RIUNITI SPA E' IN POSSESSO DI UN SISTEMA DI GESTIONE QUALITA' CERTIFICATO DA TUV ITALIA SRL SECONDO LA NORMA UNI EN ISO 9001:2015"

Documento elaborato da Ingegneri Riuniti Modena - All. 1 - U-00-U-P-21 - Rete di Illuminazione Pubblica.dwg