


La profondità di scavo rispetto al piano di calpestio è di 60 cm in corrispondenza dei marciapiedi, 80 cm in corrispondenza delle strade e 100 cm negli attraversamenti stradali. Il fondo dello scavo deve essere privato di spuntoni e predisposto con un letto di sabbia o pozzolana o altri inerti a granulometria fine; il materiale di risulta può essere riutilizzato se è di caratteristiche analoghe.

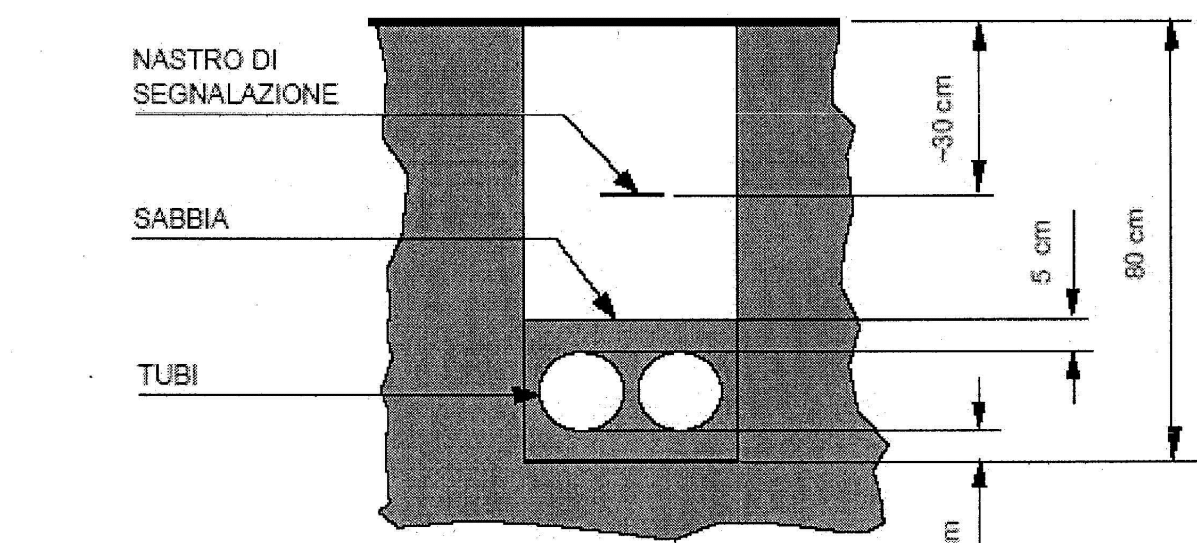

Descrizione materiale

Tubi corrugati (HDPE) di tipo strutturale di colore blu RAL 5002.

CODICE TI: 33399.7 (tubo Ø50 mm)

CODICE TI: 33399.0 (tubo Ø63 mm)

CODICE TI: 33395.5 (tubo Ø125 mm)



Pozzetto 90x70 prefabbricato in calcestruzzo.

Il pozzetto è costituito da un elemento base, un elemento di soprazzo e da un anello portachiusino.

CODICE TI: 36812.6 (elemento base da 36 cm)

CODICE TI: 36811.8 (elemento soprazzo da 20 cm)

CODICE TI: 70319.2 (anello portachiusino da 90x60 cm)

Pozzetto 125x80 prefabbricato in calcestruzzo.

Il pozzetto è costituito da un elemento base, un elemento di soprazzo e da un anello portachiusino.

CODICE TI: 28096.6 (elemento base da 50 cm)

CODICE TI: 28098.2 (elemento soprazzo da 20 cm)

CODICE TI: 70319.5 (anello portachiusino da 60x120 cm)

Chiusino 60x120 doppio in ghisa sferoidale classe D 400 (rispondente alla norma EN124) a quattro semicoperchi triangolari, con cerniere contrapposte o adiacenti.

Da impiegare su pozzetti 125x80.

CODICE TI: 32418.6

Chiusino 60x60 a riempimento in ghisa sferoidale classe D 400 (rispondente alla norma EN124). Permette il riempimento con qualsiasi tipo di materiale (porfido, basalti, granito), in modo da mantenere la continuità della pavimentazione.

Da impiegare su pozzetti 90x70.

CODICE TI: 33372.4

Chiusino 60x120 a riempimento in ghisa sferoidale classe D 400 (rispondente alla norma EN124). Permette il riempimento con qualsiasi tipo di materiale (porfido, basalti, granito), in modo da mantenere la continuità della pavimentazione.

Da impiegare su pozzetti 80x125.

CODICE TI: 33373.2



LEGENDA	
	PERIMETRO LOTTI PRIVATI
LEGENDA RETI TELEFONICHE ESISTENTI	
	LINEA TELEFONICA SOTTERRANEA ESISTENTE
	LINEA TELEFONICA AEREA ESISTENTE DA INTERIARE
LEGENDA RETI TELEFONICHE PROGETTO	
	LINEA TELEFONICA
	LINEA TELEFONICA PRIVATA
	POZZETTO PREFABBRICATO dim. 60x60 cm
	POZZETTO PREFABBRICATO dim. 120x60 cm

Provincia di Modena
Comune di Nonantola

**PIANO PARTICOLAREGGIATO DI INIZIATIVA PRIVATA
SOTTOZONA D6 "FONDO CONSOLATA"**
IN VARIANTE AL PRG AI SENSI DELL'ART.3 DELLA L.R. 46/1988

FONDO CONSOLATA

Proprietà
LEVANTE S.r.l. in liquidazione in C.P.
FABERDOMUS IMMOBILIARE S.r.l. Via F.Selmi, 80 Modena
Legale rappresentante
ANTONIO FONTANA

Progetto a cura di:
Ingegneri riuniti
Ingegneria Architettura Ambiente
Direttore Tecnico: Ing. Emanuele Gozzi

Coordinatore di Progetto
Ing. Federico Salardi
Progetto Architettonico
Arch. Lorenzo Lipparini
Collaboratori al Progetto Architettonico
Arch. Serena Vezzani
Dott. Edoardo Mastrantonio
Progetto Urbanizzazione
Ing. Federico Salardi
Collaboratori al Progetto Urbanizzazione
Ing. Guasconi Erica

Progetto Opere a Verde
Dott. in Sc. Agrarie Alessandro Grazia
Valutazione Ambientale, Geologica e Acustica
Geo Group S.r.l.
Dott. Geol. Pier Luigi Dallari
Dott.ssa Federica Finocchiaro
Valutazione Energetica
Ing. Emilio Lucchese

PROGETTO OPERE DI URBANIZZAZIONE
Rete Telefonica

Codice Progetto
1972 FS

Scala
1:500

Codice Elaborato
U-00-U-P-22

Rev.	Descrizione	Revisione	es.	fs.	Conti.
1	Marzo 2021	emissione	es.	fs.	Conti.
2	Dicembre 2021	revisione	es.	fs.	Conti.

INGEGNERI RIUNITI SPA E' IN POSSESSO DI UN SISTEMA DI GESTIONE QUALITA' CERTIFICATO DA TUV ITALIA SPA, SECONDO LA NORMA UNI EN ISO 9001:2017

Prodotto e distribuito da Ingegneri Riuniti - Modena - 41012