




SEZIONE B-B
Scala 1:100

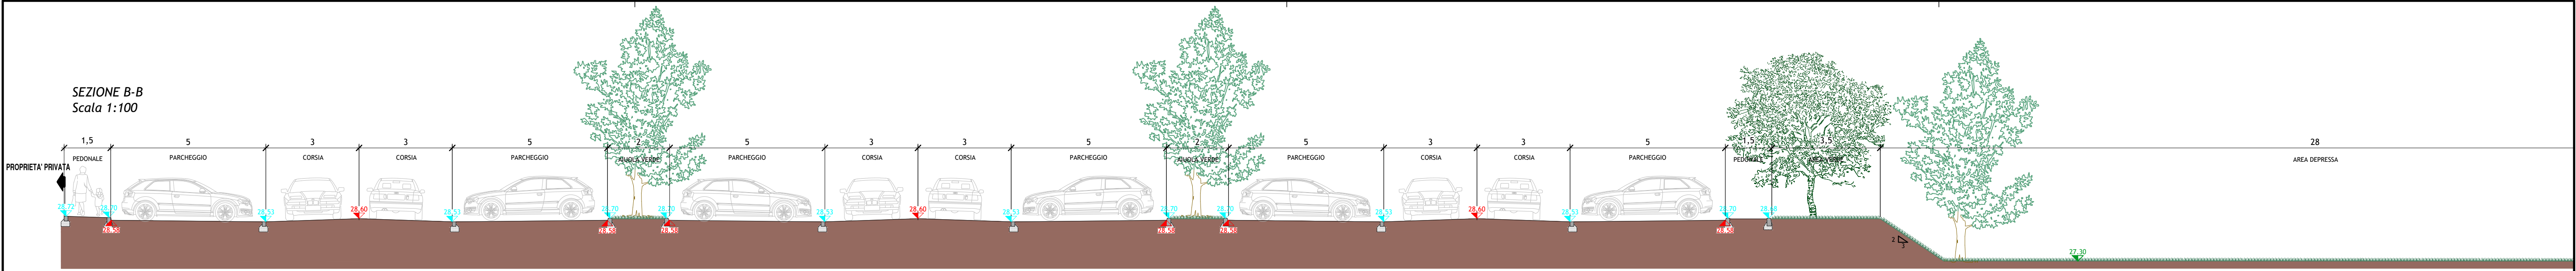


SEZIONE A-A
Scala 1:100

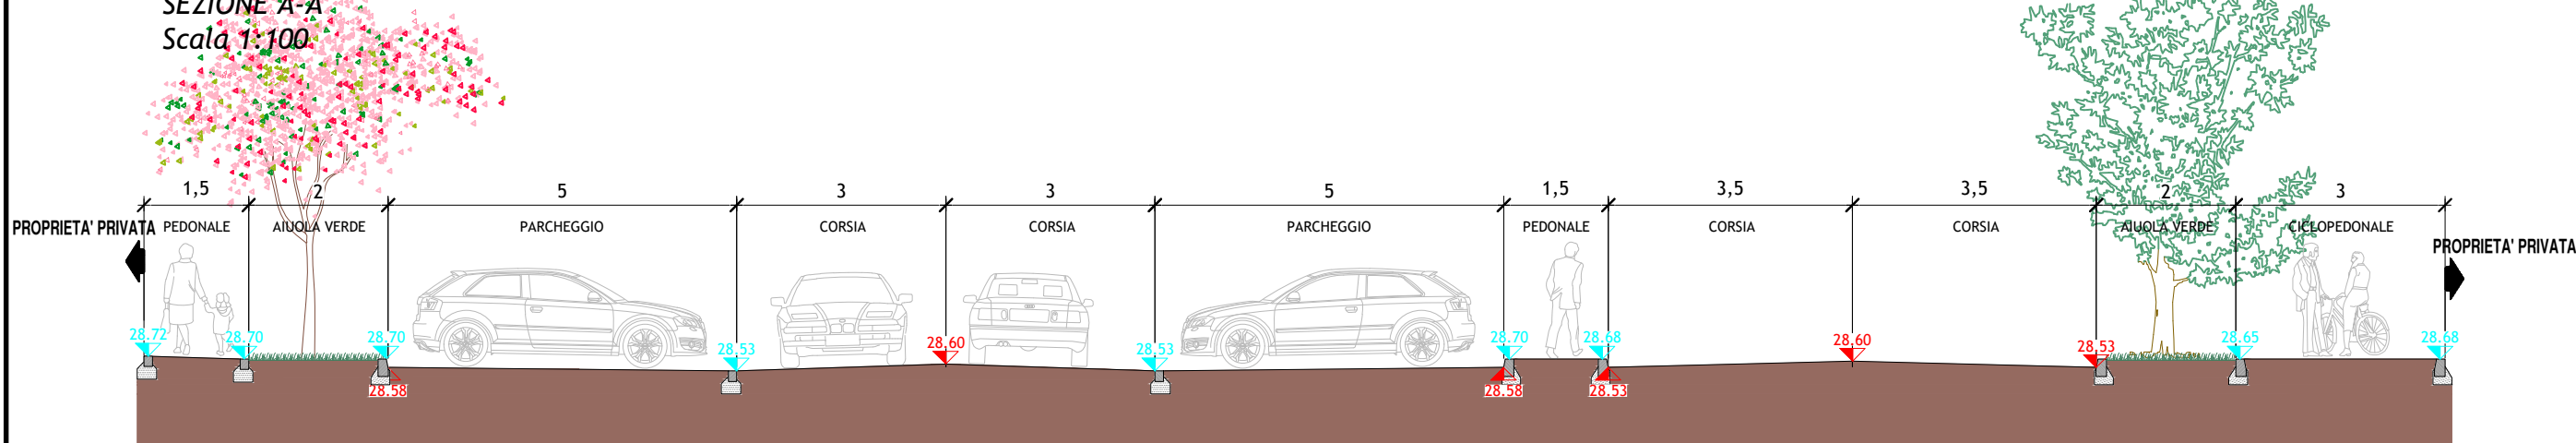


SEZIONE E-E
Scala 1:100

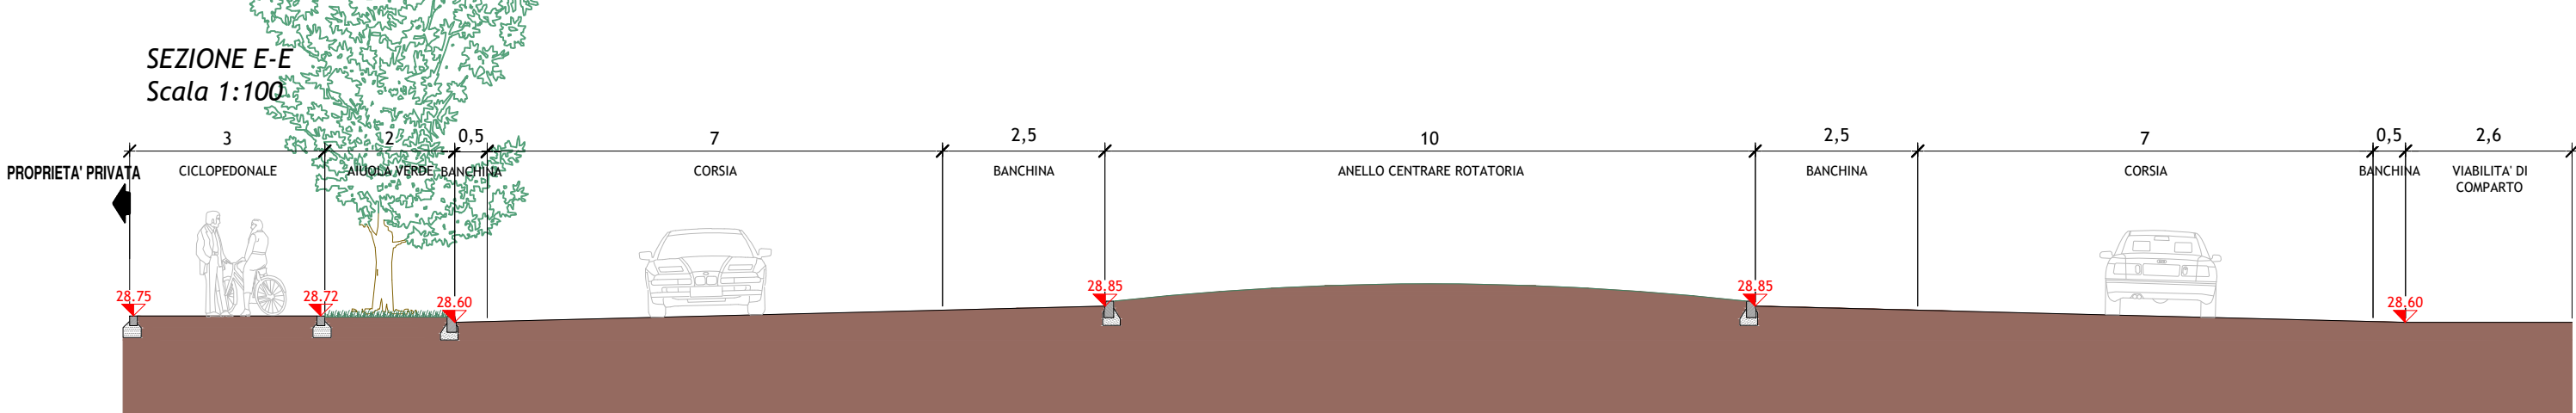


SEZIONE C-C
Scala 1:100

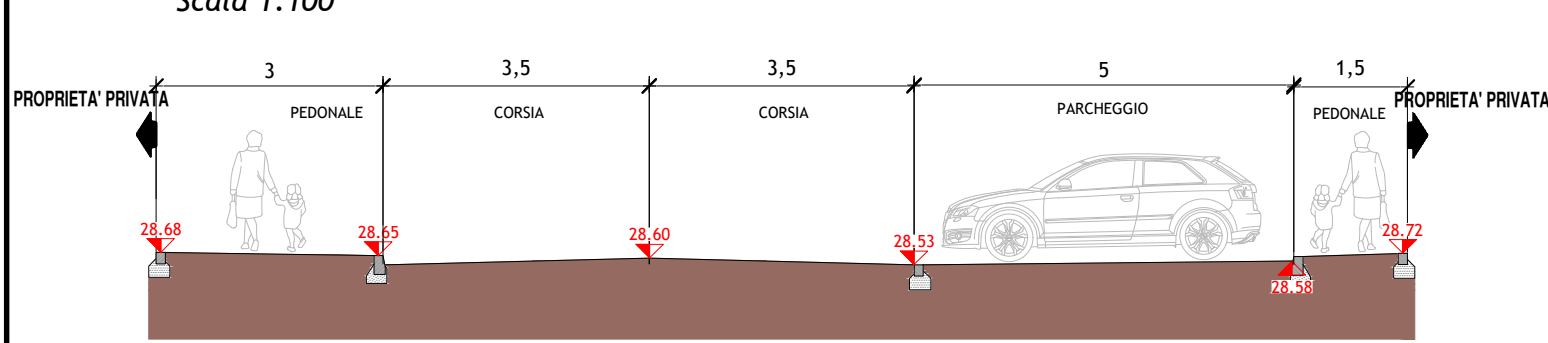


SEZIONE I-I
Scala 1:100

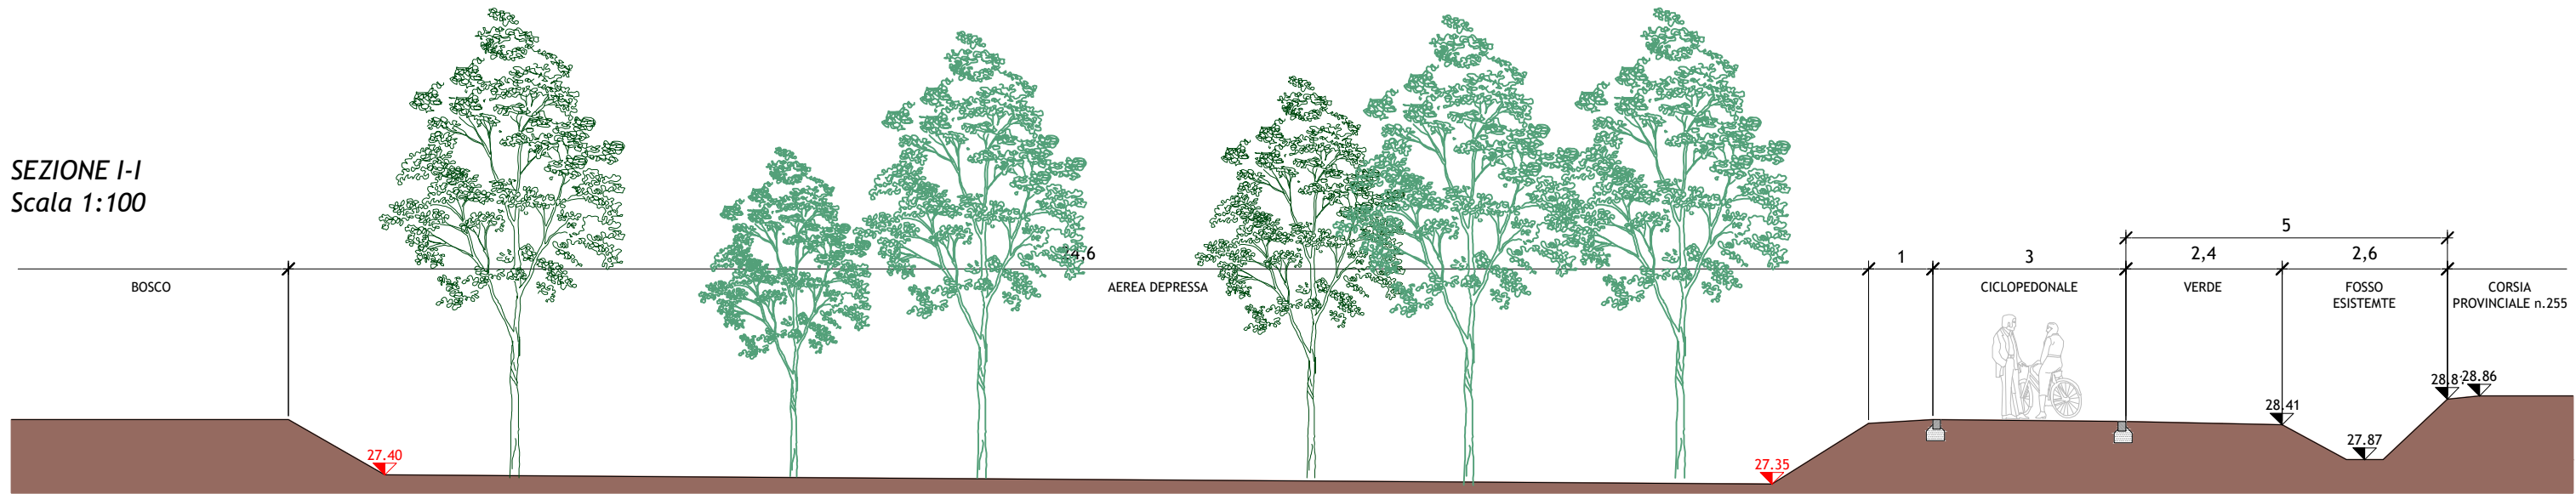


SEZIONE D-D
Scala 1:100

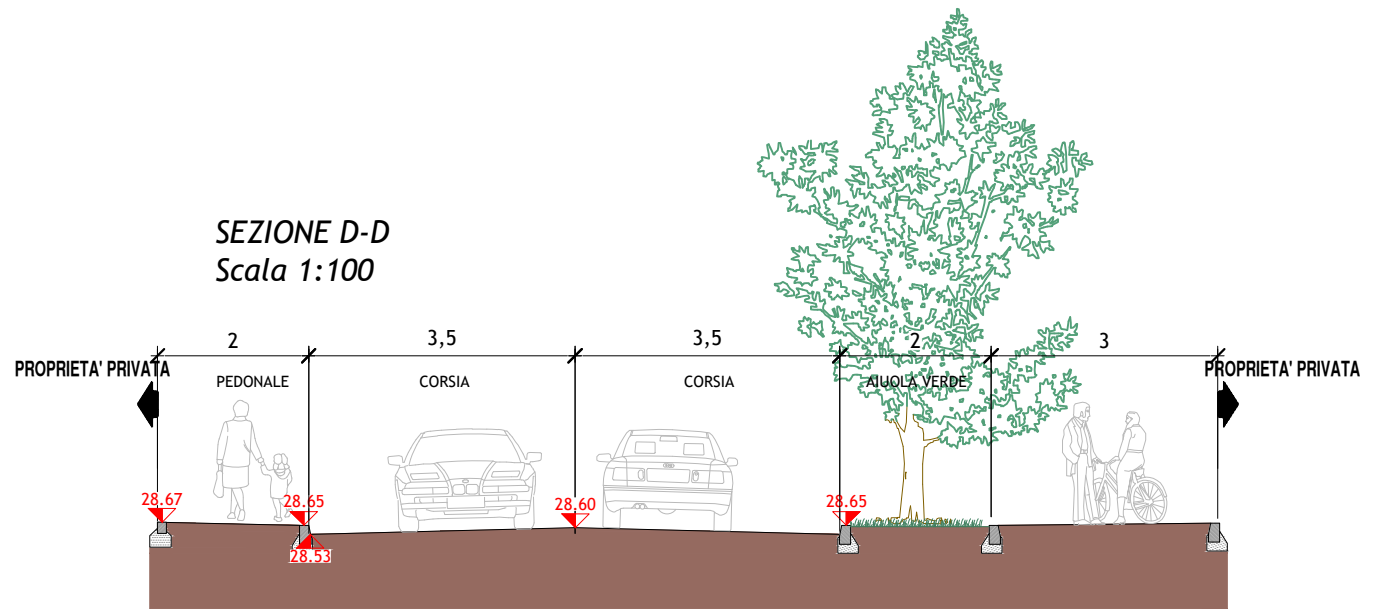


SEZIONE G-G
Scala 1:100

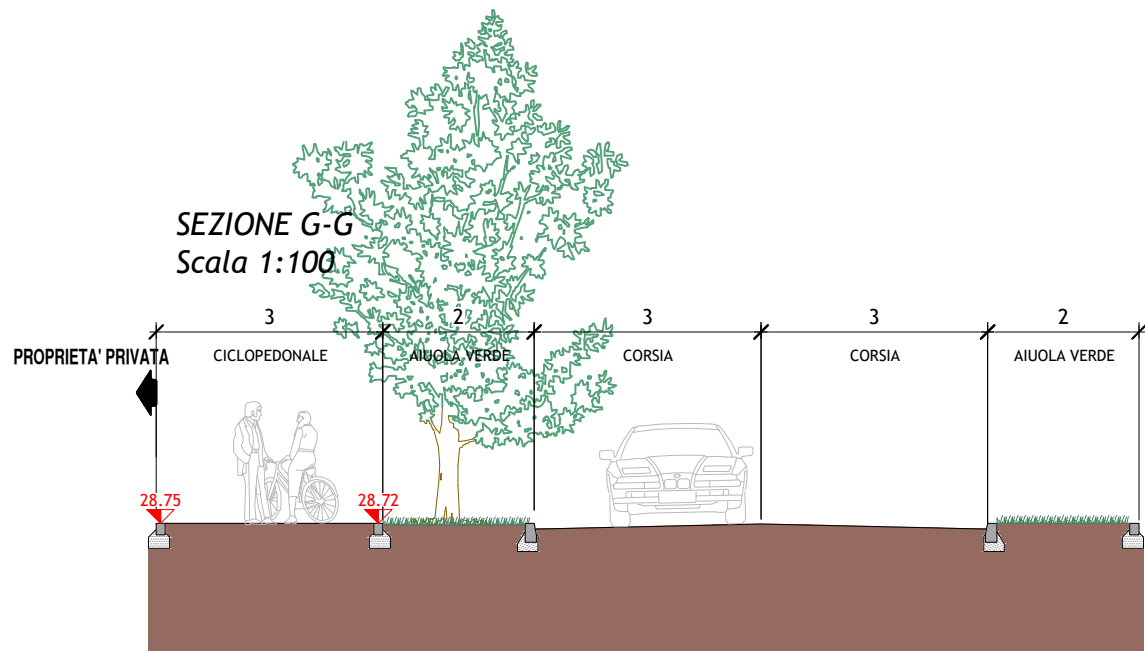


SEZIONE H-H
STATO DI FATTO
Scala 1:100

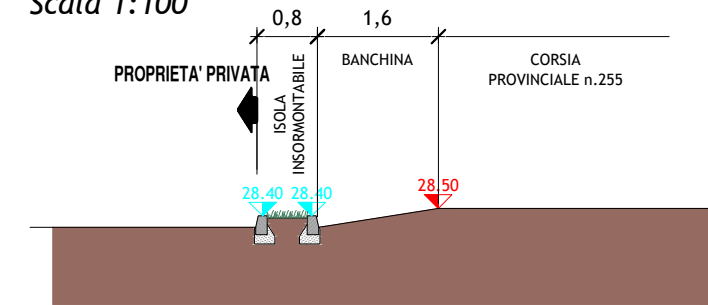

SEZIONE H-H
PROGETTO
Scala 1:100

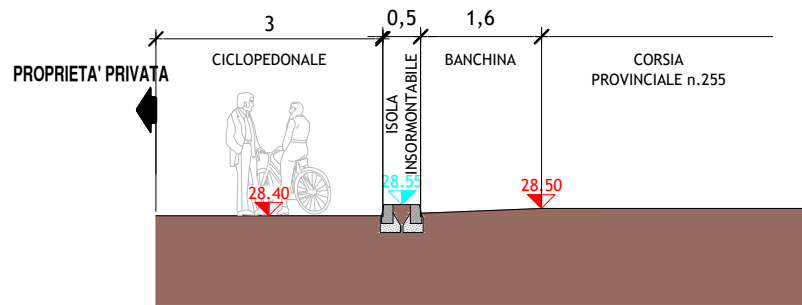

SEZIONE F-F
Scala 1:100

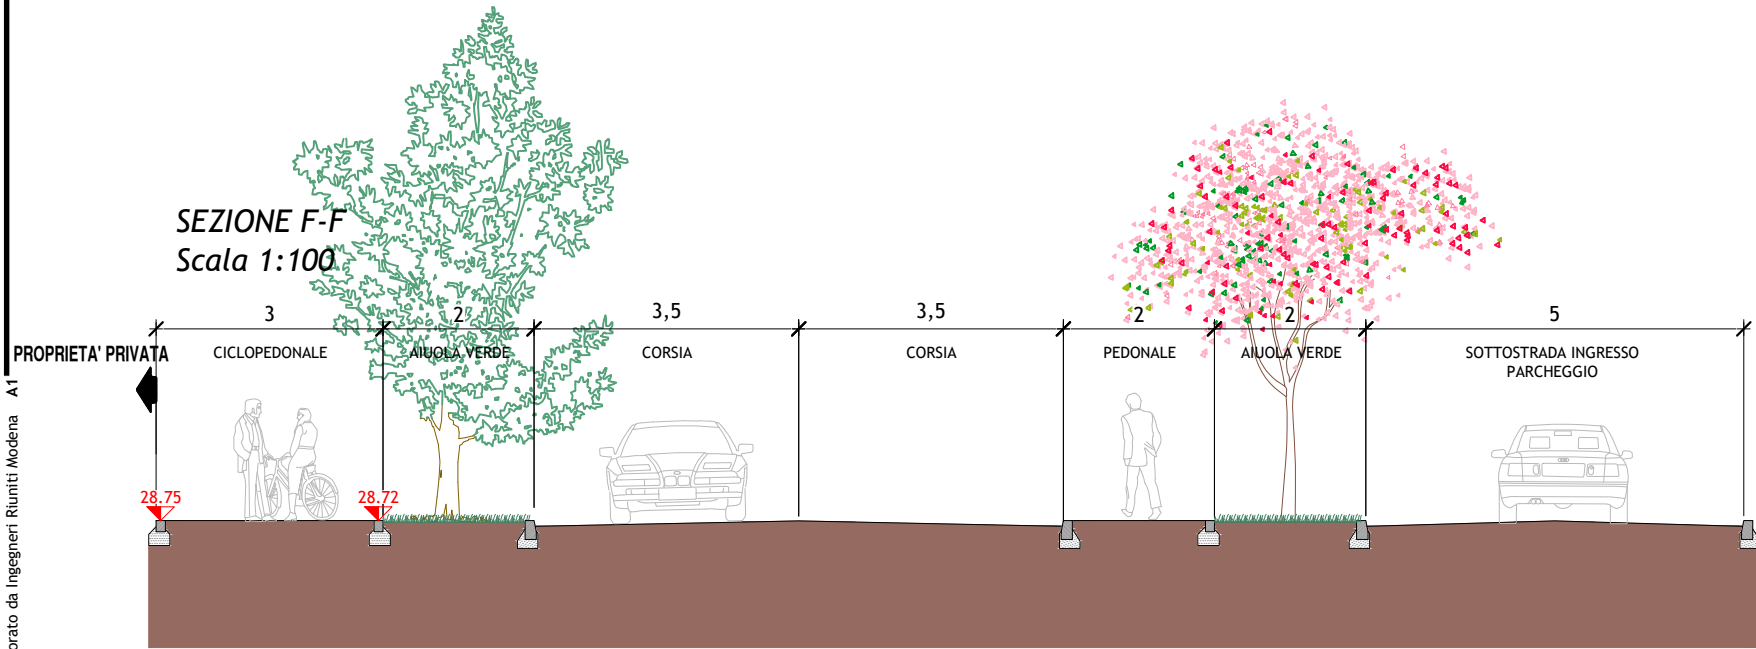

Provincia di Modena
Comune di Nonantola

PIANO PARTICOLAREGGIATO DI INIZIATIVA PRIVATA
SOTTOZONA D6 "FONDO CONSOLATA"
IN VARIANTE AL PRG AI SENSI DELL'ART3 DELLA L.R. 46/1988

FONDO CONSOLATA

Proprietà
LEVANTE s.r.l. in liquidazione in C.P.
FABERDOMUS IMMOBILIARE s.r.l. Via F.Selmi, 80 Modena
Legale rappresentante
Antonio Fontana

Progetto a cura di:
Ingegneri Riuniti
Ingegneria Architettura Ambiente
Direttore Tecnico: Ing. Emanuele Gozzi

Coordinatore di Progetto
Ing. Federico Salardi
Progetto Architettonico
Arch. Lorenzo Lipparini
Collaboratori al Progetto Architettonico
Arch. Serena Vezzali
Progetto Urbanizzazioni
Ing. Federico Salardi
Collaboratori al Progetto Urbanizzazioni
Ing. Guasconi Erica

Progetto Opere a Verde
Dott. in Sc. Agrarie Alessandro Grazia
Valutazione Ambientali, Geologiche e Acustiche
Geo Group S.r.l.
Dott. Geol. Pier Luigi Dallari
Dott.ssa Federica Finocchiaro
Valutazione Energetiche
Ing. Emilio Lucchese

PROGETTO OPERE DI URBANIZZAZIONE
Sezioni Tipologiche

Codice Progetto
1972 FS

Scala
Varie

Codice Elaborato
U-00-U-P-24

d	Marzo 2023	revisione	eg	fs
a	Dicembre 2021	emissione	eg	fs
Rev.	Data	Descrizione revisione	Dis.	Contr.

"INGEGNERI RIUNITI SPA E' IN POSSESSO DI UN SISTEMA DI GESTIONE QUALITA' CERTIFICATO DA TUV ITALIA SRL SECONDO LA NORMA UNI EN ISO 9001:2015"