


Planimetria Stato di Fatto



Evidenza delle Variazioni

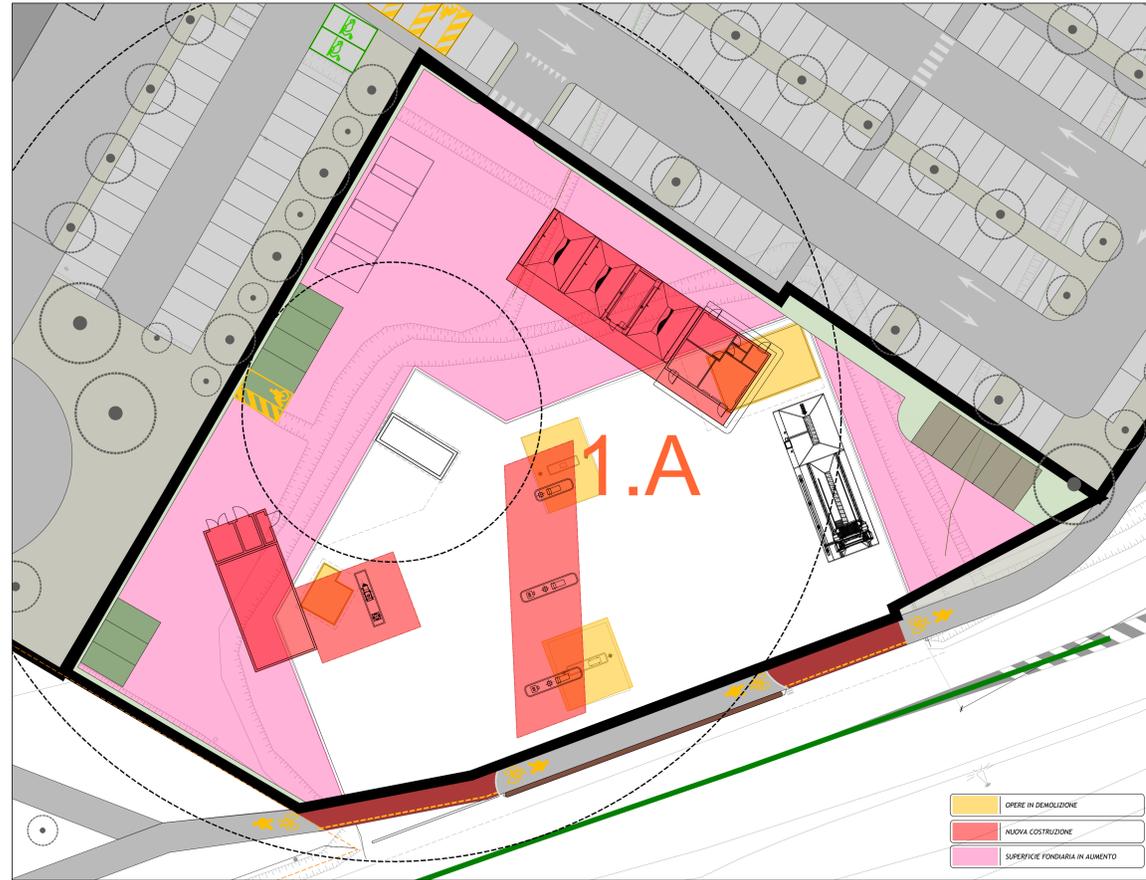


Key plan
Scale 1:2000

LEGENDA

- PERIMETRO LOTTI
- FASCIA DI RISPETTO DISTRIBUZIONE
- ILLUMINAZIONE ATTRAVERSAMENTO
- AREE PRIVATE
- VIABILITA' PRIVATA IN ASFALTO DRENANTE O AUTOBLOCCANTI
- PARCHIEGGI IN AUTOBLOCCANTE DRENANTE
- VERDE PRIVATO
- SPARTITRAFICO DI PROGETTO
- INSEPIA
- FISCHE INCONFORMI A PROTEZIONE DEL CICLISTA
- SUPERFICIE DI VENDITA
- SUPERFICIE UTILE
- SUP. ESCLUSA DAL CALCOLO DI SV E SU (m²)

SDF	Destinazione	SU	SV	Soc	Soc60%	NW	SC	partecip.	
								60/100mq	mq/25
1	Locale commerciale		16,15		0		16,15		
2	Magazzino	55,85			0		55,85		
3	Stoccaggio gpl	18,77			0		18,77		
4	Tettoia gpl	48,00			0		48,00		
5	Tettoia carburante	51,80			0		51,80		
6	Autolavaggio scoperto				0	86,40	0,00		
		174,42	16,15			86,40	190,57		104,652

PROGETTO	Destinazione	SU	SV	Soc	Soc60%	NW	SC	partecip.	
								60/100mq	mq/25
1.1	Locale commerciale		68,78		0		68,78		
1.2	Locale tecnico				0	8,98	0,00		
1.3	Locale tecnico				0	5,58	0,00		
1.4	Locale tecnico				0	2,79	0,00		
2.1	Autolavaggio coperto 1	29,04			0		29,04		
2.2	Autolavaggio coperto 2	29,04			0		29,04		
2.3	Sala tecnica	11,40			0		11,40		
2.4	Autolavaggio coperto 3	29,04			0		29,04		
2.5	Magazzino	12,07			0		12,07		
2.6	Stoccaggio gpl	12,48			0		12,48		
2.7	Locale commerciale		17,84		0		17,84		
2.8	WC	1,80			0		1,80		
2.9	doccia	1,80			0		1,80		
2.10	WC disabili	3,78			0		3,78		
3	Stoccaggio gpl	18,77			0		18,77		
4	Tettoia carburante	234,13			0		234,13		
5	Tettoia carburante	128,00			0		128,00		
6	Autolavaggio scoperto				0	86,40	0,00		
		511,35	86,62			103,75	597,97		306,81

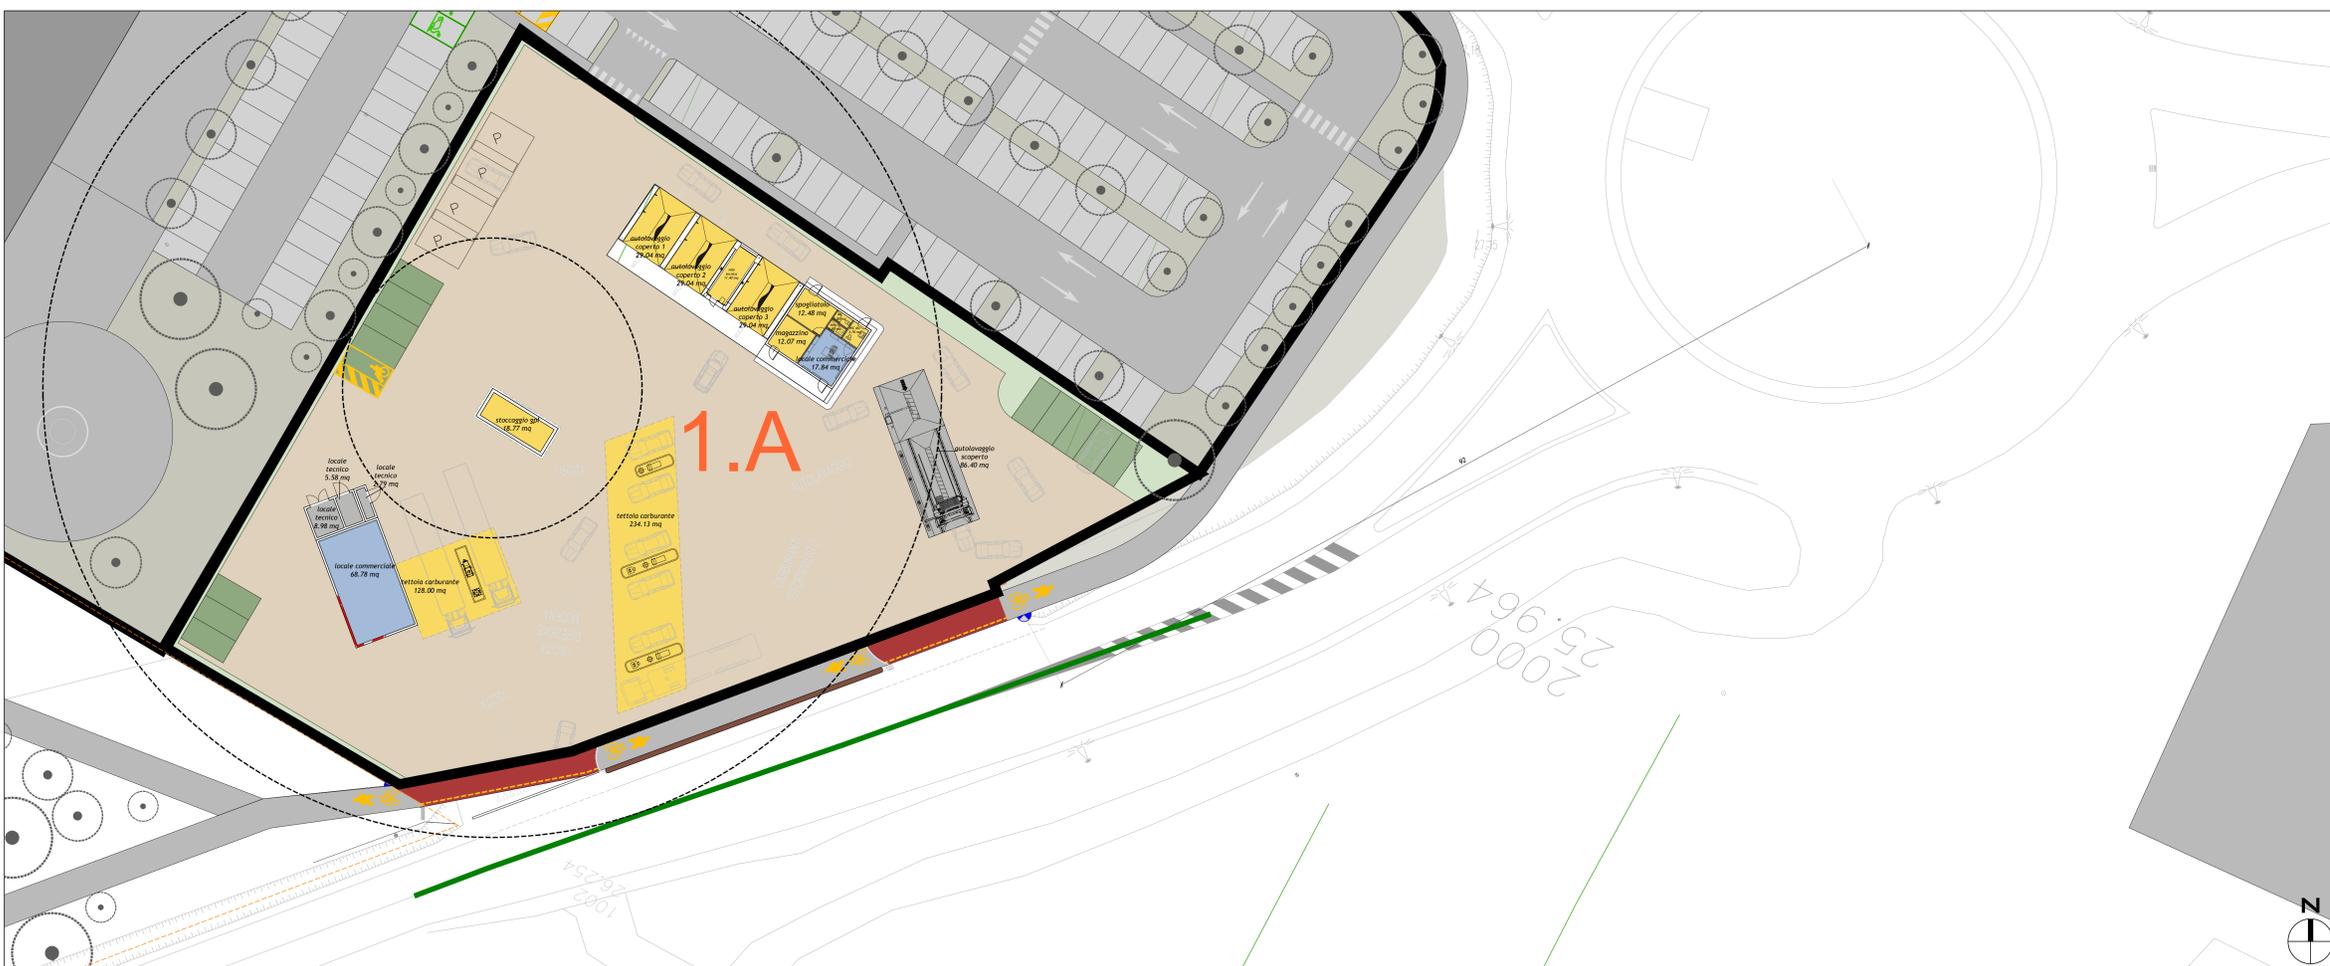

Planimetria Progetto

Provincia di Modena
Comune di Nonantola

**PIANO PARTICOLAREGGIATO DI INIZIATIVA PRIVATA
SOTTOZONA D6 "FONDO CONSOLATA"**
IN VARIANTE AL PRG AI SENSI DELL'ART. 46/1988

FONDO CONSOLATA

Progetto a cura di:
Ingegneri riuniti
Ingegneria Architettura Ambiente
Direttore Tecnico: Ing. Emanuele Gozzi

Coordinatore di Progetto
Ing. Federico Salardi
Progetto architettonico
Arch. Lorenzo Lipparini
Collaboratori al Progetto Architettonico
Arch. Serena Vezzani
Dott. Edoardo Mastrantonio

Progetto Urbanizzatorio
Ing. Federico Salardi
Collaboratori al Progetto Urbanizzatorio
Ing. Guasconi Erica

Progetto Opere a Verde
Dott. in Sc. Agrarie Alessandro Grazia
Valutazione ambientale: Gestione e Acquatiche
Geo Group S.r.l.
Dott. Geol. Pier Luigi Dallari
Dott.ssa Federica Finocchiaro
Valutazione Energetiche
Ing. Emilio Lucchese

Sdf, PR, EVIDENZA DELLE VARIAZIONI
DISTRIBUTORE DI CARBURANTE

Calice Progetto: 1972 FS
Scala: 1:250
Calice Elaborato: U-00-U-P-26

Rev.	Data	Descrizione revisione	sv	pr	II
b	Luglio 2023	revisione			
a	Marzo 2023	emissione			
Rev.					

INGEGNERI RIUNITI SPA E' IN POSSESSO DI UN SISTEMA DI GESTIONE QUALITA' CERTIFICATO DA TÜV ITALIA SPA, SECONDO LA NORMA UNI EN ISO 9001:2015