

LEGENDA

SPECIE ARBUSTIVE


- 1.1 Cornus mas (Cm)
- 1.2 Cornus sanguinea (Cs)
- 1.3 Corylus avellana (Ca)
- 1.4 Cotinus coggygria (Cc)
- 1.5 Euonimus europaeus (Ee)
- 1.6 Laurus nobilis (Ln)
- 1.7 Ligustrum vulgare (Lv)
- 1.8 Malus silvestris (Ms)
- 1.9 Prunus spinosa (Ps)
- 1.10 Prunus cerasifera (Pm)
- 1.11 Prunus mahaleb (Pmh)
- 1.12 Pyracantha coccinea (Pc)
- 1.13 Pyrus piraster (Pp)
- 1.14 Rosa canina (Rca)
- 1.15 Salix cinerea (Sc)
- 1.16 Sambucus nigra (Sn)
- 1.17 Viburnum lantana (Vl)
- 1.18 Viburnum opulus (Vo)

ALBERI DI 2° GRANDEZZA


- 2.1 Acer campestre (Ac) Sel. Elstrjik
- 2.2 Fraxinus oxycarpa (Fo) Sel. "Raywood"
- 2.3 Prunus avium (Pa)
- 2.4 Ulmus resistans Sel. New Horizon
- 2.5 Ulmus resistans Sel. Florente

ALBERI DI 1° GRANDEZZA

- 3.1 Celtis australis (Ca)
- 3.2 Gleditsia triacanthos (Gt)
- 3.3 Populus alba (Clone D11 maschile che non produce piumini) (Pa)
- 3.4 Populus x Canadensis, Selezione maschile "Bellini" (Pc)
- 3.5 Quercus cerris (Qc)
- 3.6 Quercus robur (Qr)
- 3.7 Tilia x vulgaris

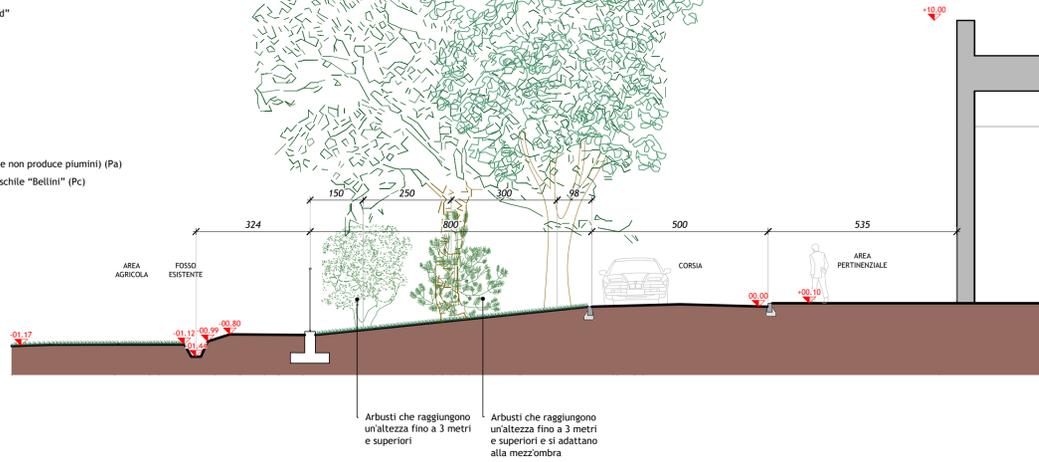


SEZIONE F
Scala 1:100

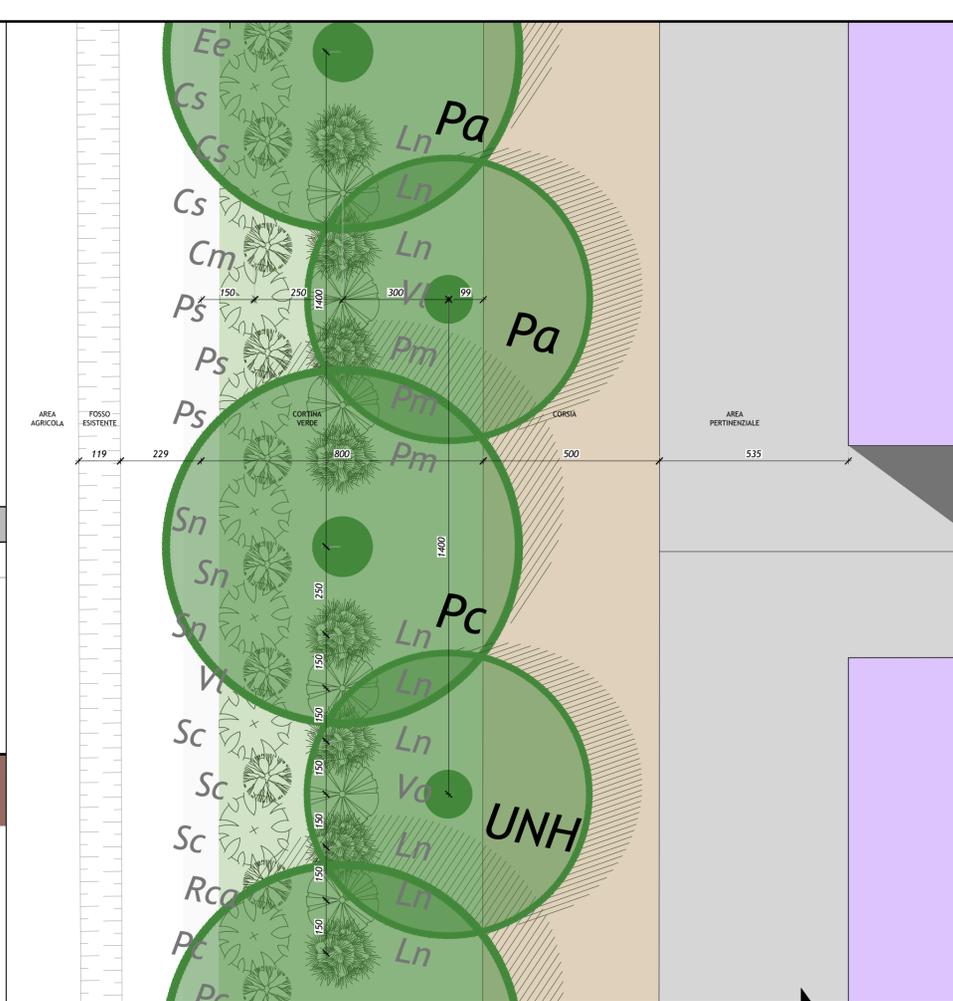


DETTAGLIO PLANIMETRICO CORRISPONDENTE ALLA SEZIONE F
Scala 1:100



Scala 1:2000

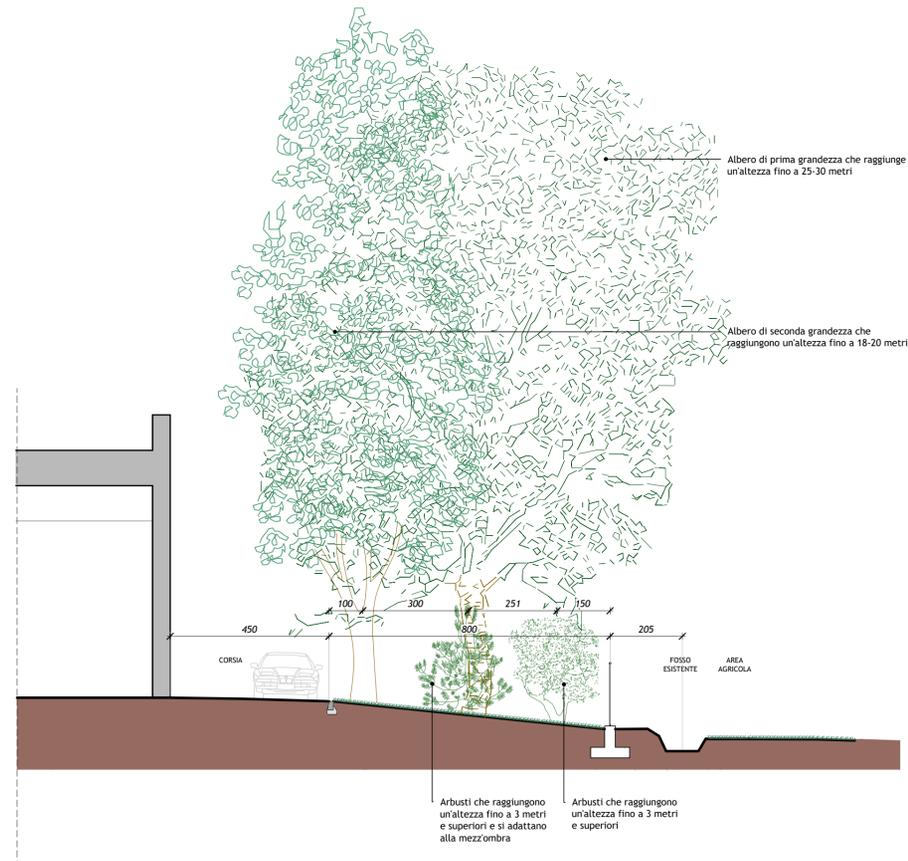

SEZIONE G
Scala 1:100

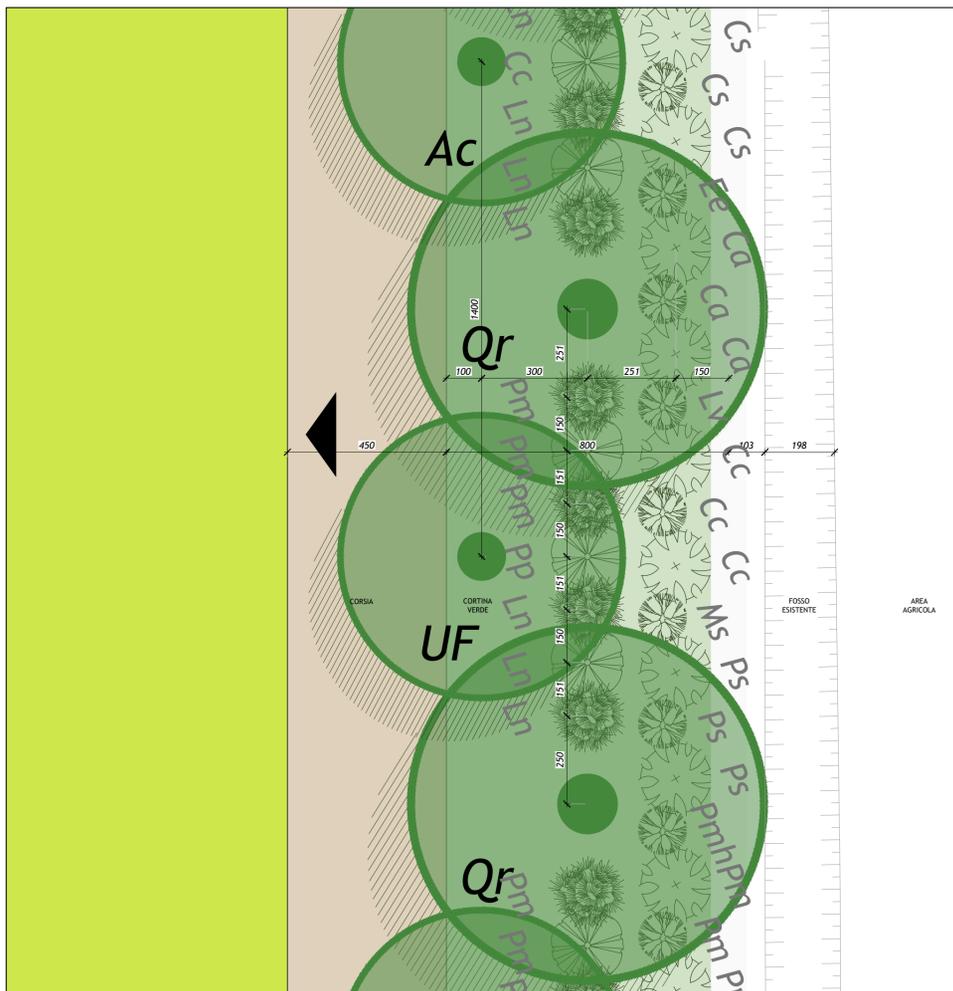

DETTAGLIO PLANIMETRICO CORRISPONDENTE ALLA SEZIONE G
Scala 1:100

Provincia di Modena
Comune di Nonantola

**PIANO PARTICOLAREGGIATO DI INIZIATIVA PRIVATA
SOTTOZONA D6 "FONDO CONSOLATA"**
IN VARIANTE AL PRG AI SENSI DELL'ART3 DELLA L.R. 46/1988

FONDO CONSOLATA

Proprietà
LEVANTE s.r.l. in liquidazione in C.P.
FABERDOMUS IMMOBILIARE s.r.l. Via F.Selmi, 80 Modena
Legale rappresentante
Antonio Fontana

Progetto a cura di:
Ingegneri riuniti
Ingegneria Architettura Ambiente

Direttore Tecnico: Ing. Emanuele Gozzi

Coordinatore di Progetto
Ing. Federico Salardi
Progetto Architettonico
Arch. Lorenzo Lipparini
Collaboratori al Progetto Architettonico
Arch. Serena Vezzali
Dott. Edoardo Mastrantonio
Progetto Urbanizzazioni
Ing. Federico Salardi
Collaboratori al Progetto Urbanizzazioni
Ing. Guasconi Erica

Progetto Opere a Verde
Dott. in Sc. Agrarie Alessandro Grazia
Valutazione Ambientali, Geologiche e Acustiche
Geo Group S.r.l.
Dott. Geol. Pier Luigi Dallari
Dott.ssa Federica Finocchiaro
Valutazione Energetiche
Ing. Emilio Lucchese

**PROGETTO
Cortina verde**

Codice Progetto Scala Codice Elaborato
1972 FS 1:100 U-00-A-P-28

a	Marzo 2023	emissione
Rev.	Data	Descrizione revisione
sv	Dis.	Contr.

"INGEGNERI RIUNITI SPA" È IN POSSESSO DI UN SISTEMA DI GESTIONE QUALITÀ CERTIFICATO DA TÜV ITALIA SRL SECONDO LA NORMA UNI EN ISO 9001:2015