



VERDE DI MITIGAZIONE SUD-EST

Quercus Robur
Ø 15 m
H 25 m
autoctonaAcer Campestre
Ø 6 m
H 8-9 m
autoctonaCarpinus Betulus
Ø 8 m
H 12 m
autoctonaPrunus Avium
Ø 8 m
H 12 m
autoctonaFraxinus Oxycarpa
Ø 8 m
H 15 m
autoctonaPopulus Alba Bolleana
Ø 6 m
H 20 m
autoctonaARBUSTI
Cornus SanguineaARBUSTI
Corylus Maxima PurpureaARBUSTI
Frangula AlnusARBUSTI
Viburnum OpulusPrunus pissardii
Ø 6 m
H 8 m
esoticaARBUSTI
Photinia serrulata Red Robin
esotica


PARTICOLARE IRRIGAZIONE ALBERI DA REALIZZARE PER CIASCUNA ESSENZA

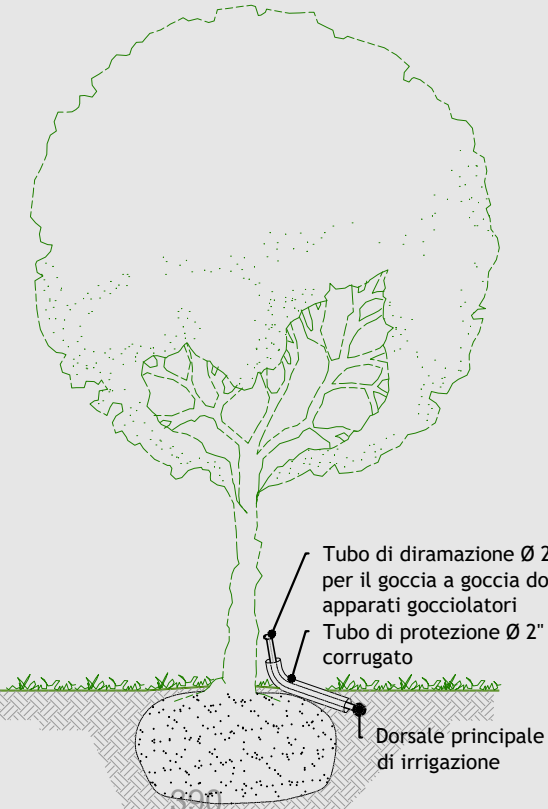

PARTICOLARE IRRIGAZIONE CESPUGLI

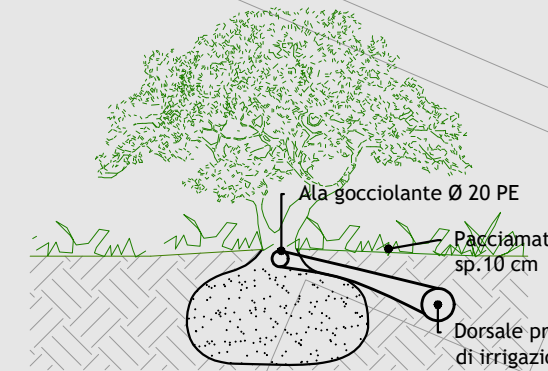


SISTEMA DI SOSTEGNO

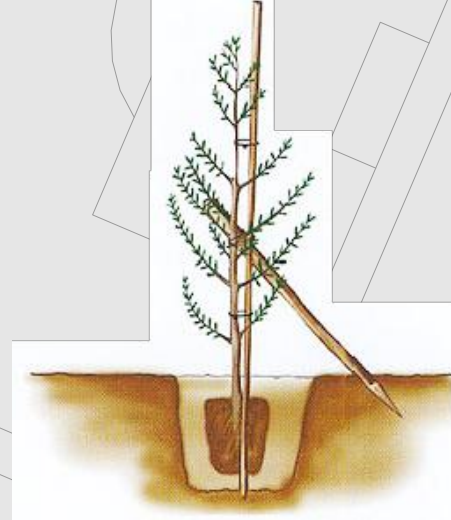

LEGENDA	
	PERIMETRO COMPARTO URBANISTICO
	PERIMETRO LOTTI
	FASCIA DI RISPETTO CANALE
	ALLINEAMENTI OBBLIGATORI
	ARRETRAMENTO MASSIMO
	RISPETTO DISTANZA STRADA
	RISPETTO DISTANZA PROVINCIALE
	ALBERATURE CON INDICAZIONE ESSENZA
	ARBUSTI
	SCARPATE E/O RILEVATI
QUOTE	
	QUOTE ALTIMETRICHE DI RILIEVO - m.s.l.m.
	QUOTE ALTIMETRICHE DI PROGETTO - m.s.l.m.
EDIFICAZIONE	
	IDENTIFICAZIONE LOTTO/EDIFICIO
	NUMERO PIANI FUORI TERRA
	NUMERO ALLOGGI
ILLUMINAZIONE PUBBLICA	
	PUNTO LUCE DI PROGETTO SU STRADA h=6 m
	PUNTO LUCE DI PROGETTO SU CICLOPEDONALE h=4 m

LEGENDA IRRIGAZIONE	
	1° SETTORE-TUBAZIONE DN25
	2° SETTORE-TUBAZIONE DN25
	3° SETTORE-TUBAZIONE DN25
	ALA GOCCIOLANTE
	POZZETTO ALLOGGIAMENTO ELETTROVALVOLE
	VASCA DI RECUPERO ACQUE PIOVANE
NOTA	
VALUTARE IN CORSO D'OPERA SE NEI TRATTI IN CUI SONO GIÀ PRESENTI ALBERATURE CONVIENE NON EFFETTUARE LO SCAVO MA RIALZARE ESTERNAMENTE IL TUBO DELL'IRRIGAZIONE	

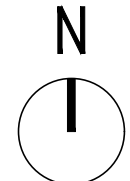

ALLESTIMENTO VERDE CICLABILE OVEST

Pyrus callieriana Chanticleer
Ø 5 m
H 10 m
esoticaLagerstroemia indica
Ø 2-3 m
H 4-6 m
esoticaAcer campestre Elsrick
Ø 5 m
H 8-9 m
autoctonaPrunus serrulata Kanza
Ø 5 m
H 5-6 m
esoticaFraxinus oxycarpa Raywood
Ø 8 m
H 15 m
autoctona

ALLESTIMENTO VERDE PUBBLICO

Provincia di Modena
Comune di Nonantola

PIANO PARTICOLAREGGIATO DI INIZIATIVA PRIVATA
"COMPARTO C.2Z - Zona Sportiva"

COMPARTO NATURA

Proprietà
BORSARI S.p.A.
Via di Mezzo n. 114/E - Nonantola (MO)
Progetto a cura di:
Ingegneri riuniti
Ingegneria Architettura Ambiente
Direttore Tecnico: Ing. Emanuele Gozzi

Coordinatore di Progetto
Ing. Emanuele Gozzi
Progetto Architettonico
Arch. Lorenzo Lipparini
Prof. Giorgio Ascani
Collaboratori al Progetto Architettonico
Ing. Giulia Ansaloni
Arch. Serena Vezzali

Progetto Urbanizzativo
Ing. Federico Salardi
Collaboratore al Progetto Urbanizzativo
Ing. Erica Guasconi
Progetto Energetico
Ing. Emilio Luccchese
Progetto Opere a Verde
Prof. Sara Dallari
Valutazione Acustica
Dott. Geol. Pier Luigi Dallari
Relazione Geologica
Dott. Geol. Pier Luigi Dallari
Relazione Idraulica
Dott. Geol. Pier Luigi Dallari
Relazione sul Traffico
Dott. Geol. Pier Luigi Dallari
Rapporto Preliminare Ambientale
Dott. Geol. Pier Luigi Dallari

PROGETTO DEL VERDE
Planimetria Generale e Rete di Irrigazione

Codice Progetto
1617 EG PR
d. 1617 EG PR
a. 1617 EG PR
Rev. 1617 EG PR

Scala
1:500

Codice Elaborato
U-00-P-A-08
sv. II
sv. 9a
Dis. Contr.

INTEGGNERI RIUNITI SPA E' IN POSSESSO DI UN SISTEMA DI GESTIONE QUALITA' CERTIFICATO DA TÜV ITALIA SRL SECONDO LA NORMA UNI EN ISO 9001:2015