


Allegato "A"

COMUNE DI NONANTOLA

Aggiornamento perimetro di delimitazione dei centri abitati ai sensi dell'art. 4 D.Lgs 30/04/1992 n. 285

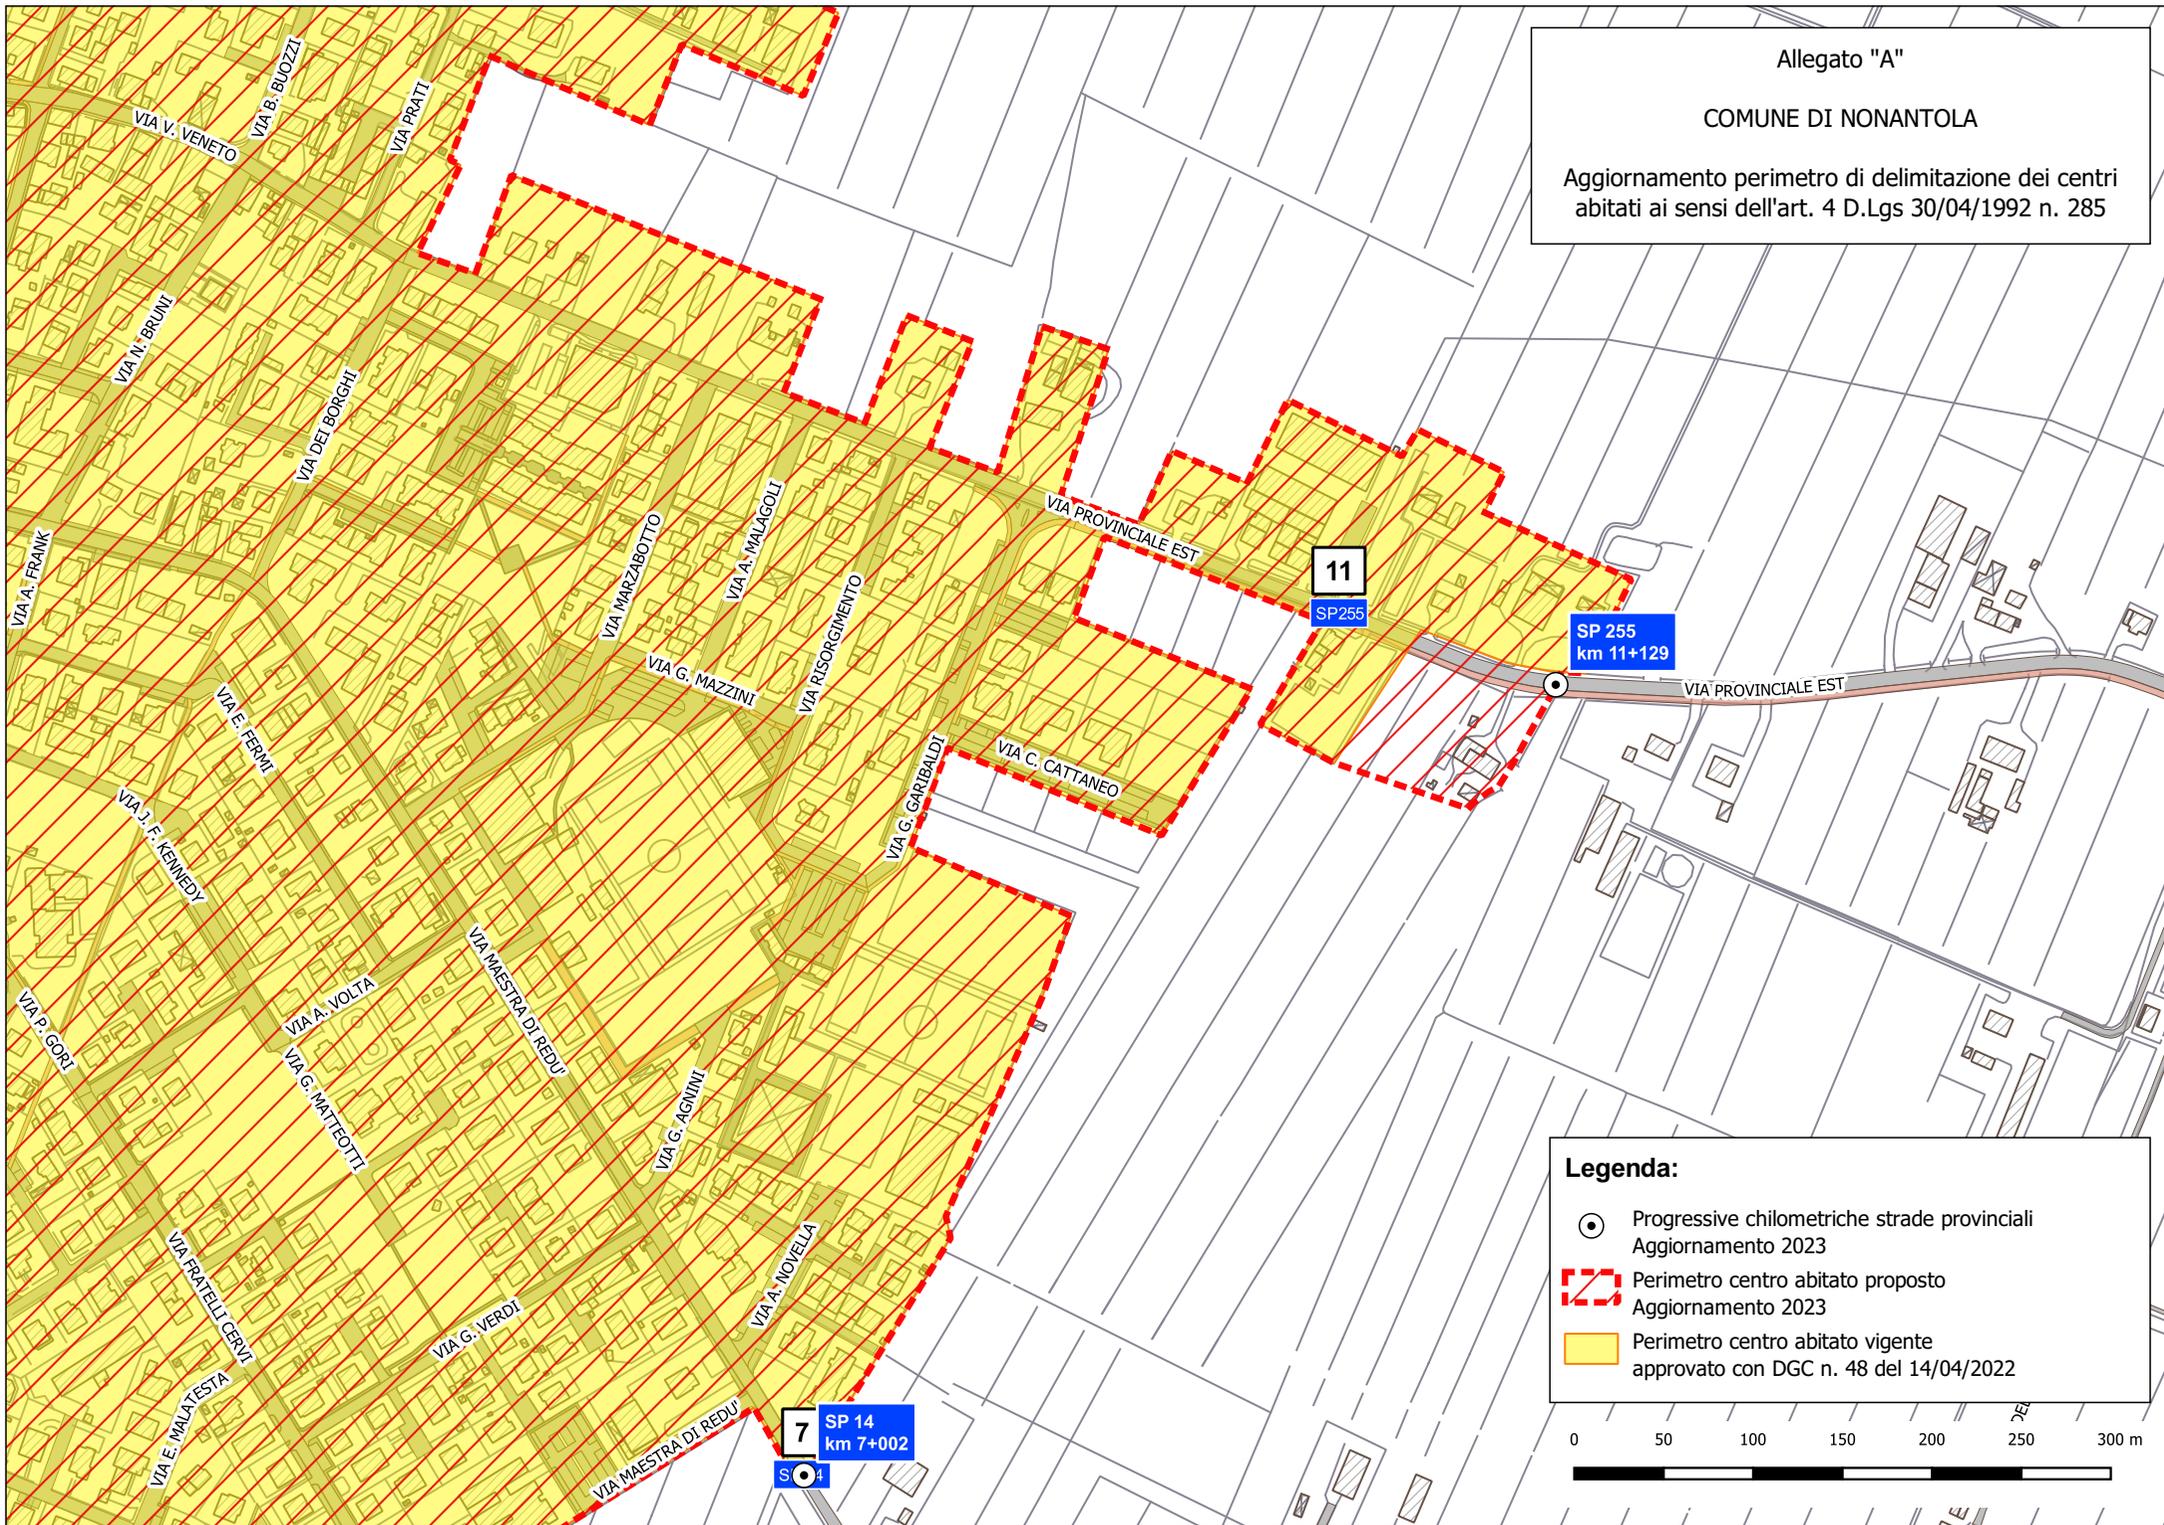

Legenda:

- Progressive chilometriche strade provinciali Aggiornamento 2023
- ▨ Perimetro centro abitato proposto Aggiornamento 2023
- ▨ Perimetro centro abitato vigente approvato con DGC n. 48 del 14/04/2022

