




PROFILO 1-1
scala 1:200

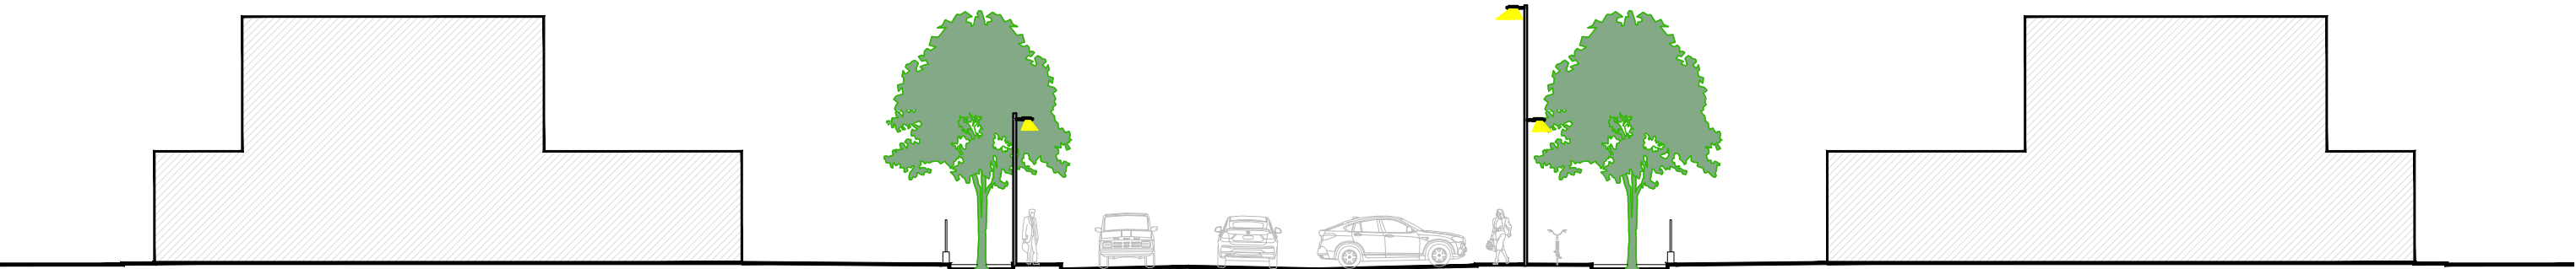



SEZIONE A-A
scala 1:100

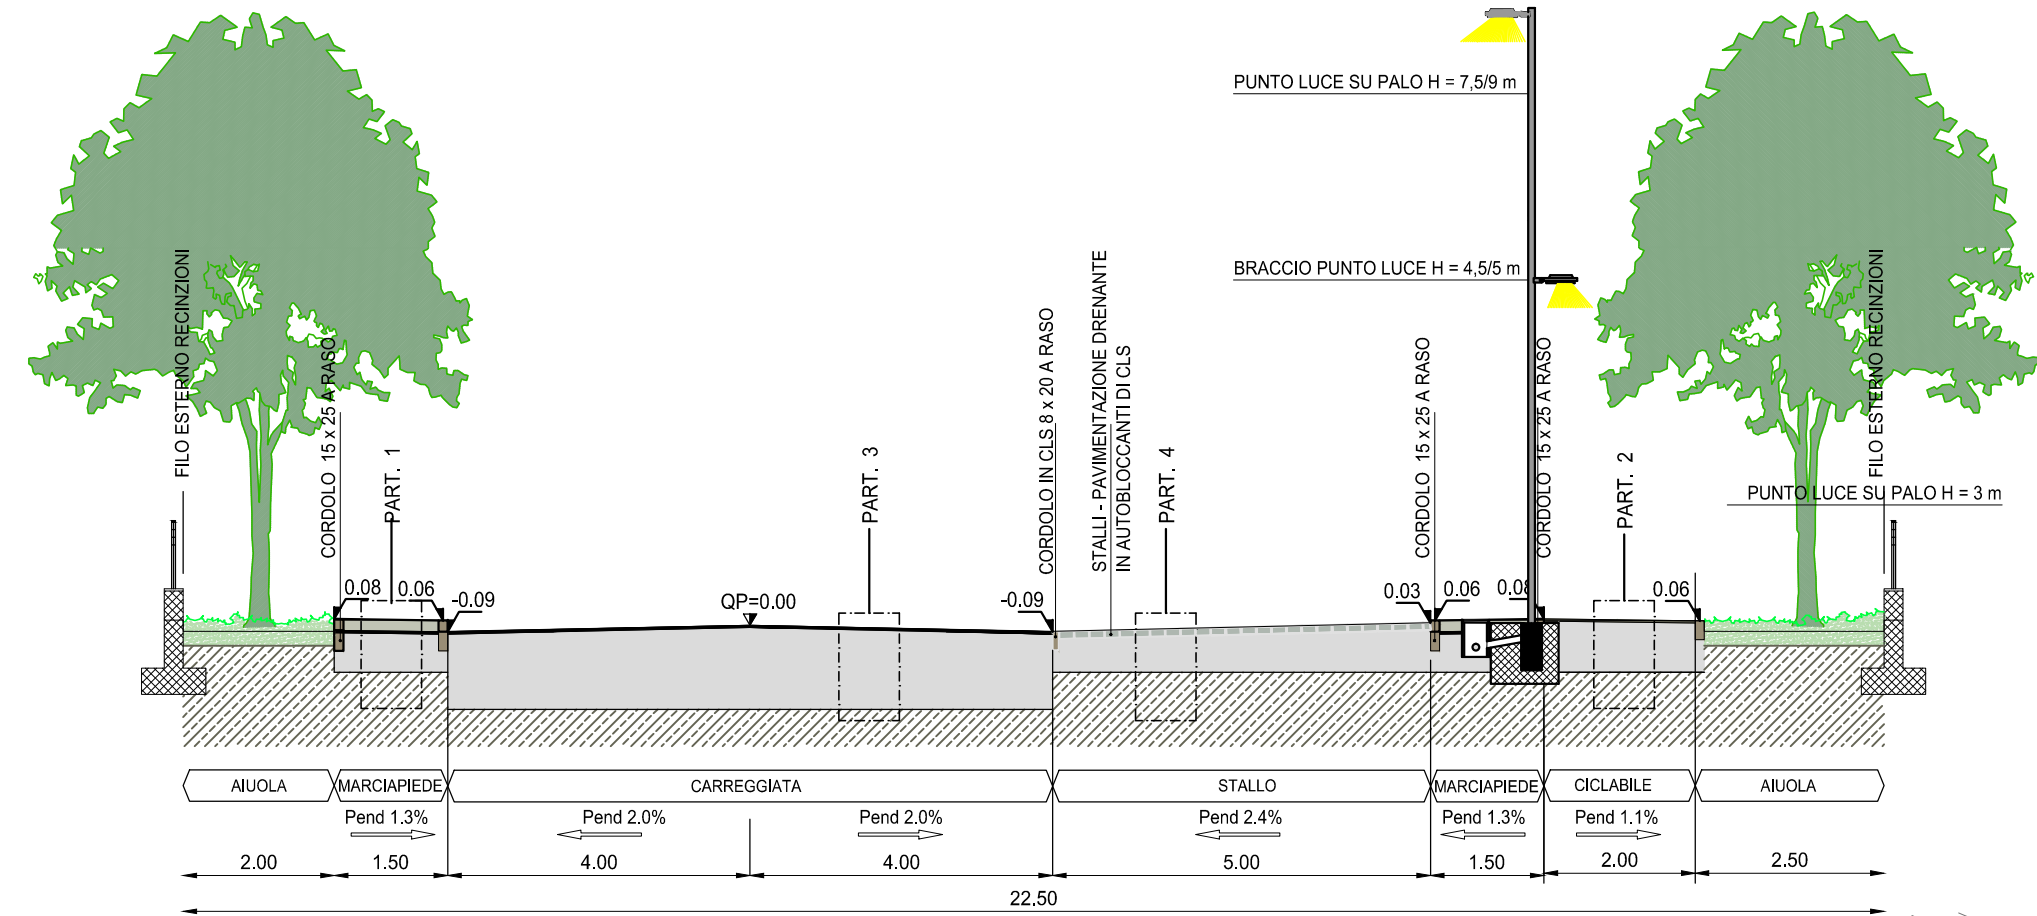

SEZIONE B-B
scala 1:100

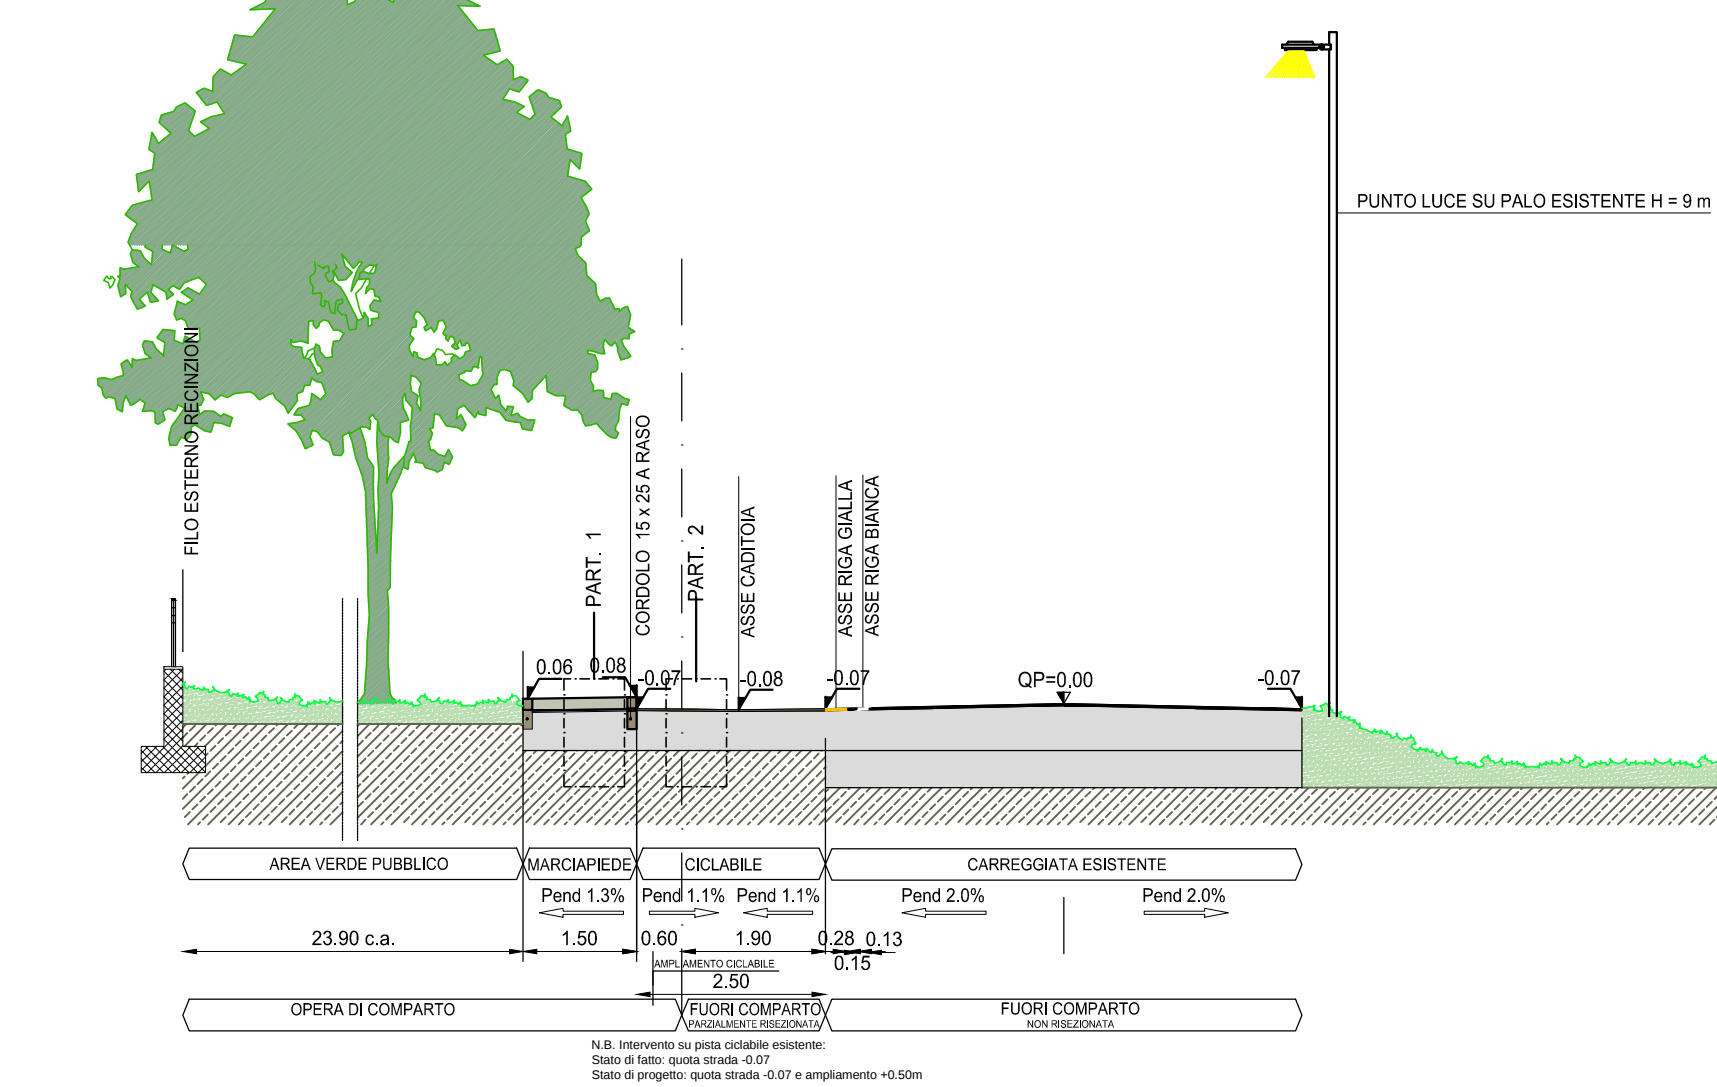

DETTAGLI STRATIGRAFIE

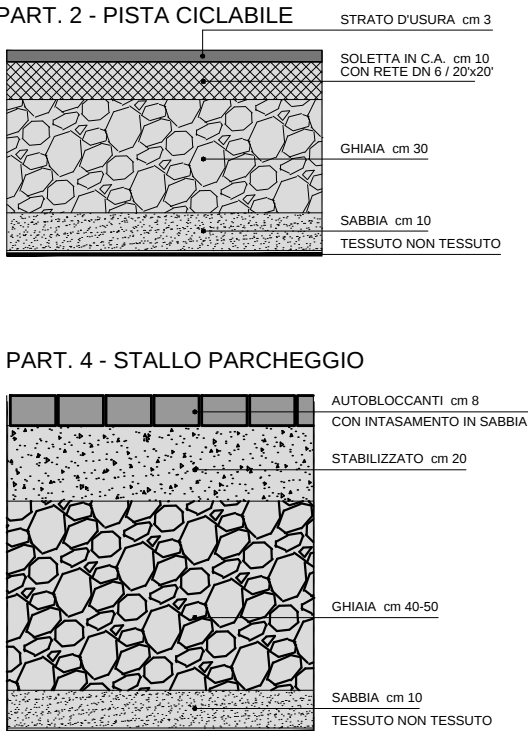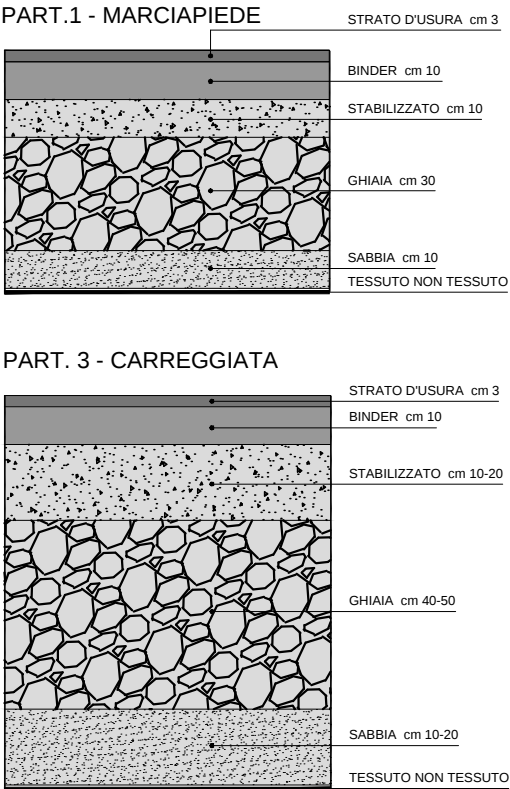

PROVINCIA DI MODENA
COMUNE DI RAVARINO


PIANO URBANISTICO ATTUATIVO DI INIZIATIVA PRIVATA
ZONA OMOGENEA C PER NUOVI INSEDIAMENTI RESIDENZIALI n°5
PROSPICIENTE VIA MAESTRA

Richiedente:
JAHVÈ SRL
Via Milazzo n.39 43125 Parma
p.iva 01915620346 - c.f. 01489890366 - tel. 0521 986945

Progettista:
ARCH. VITTORIO GUASTI
Via Clivio n.10 43058 Sorbolo PR
p.iva 00853370344 - c.f. GSTVTR55R06I845C - tel. 0521 493782 - email v.guasti@vg-architettura.it

Progettista:
GEOM. MANUELA GIBERTONI
Piazza Matteotti n.33 41030 Bomporto MO
p.iva 01812340360 - c.f. GBRMNL66C65A959D - tel. 059 818331 - email manuela@studiogibertoni.com

PLANIMETRIA DI RIFERIMENTO
scala 1:1000

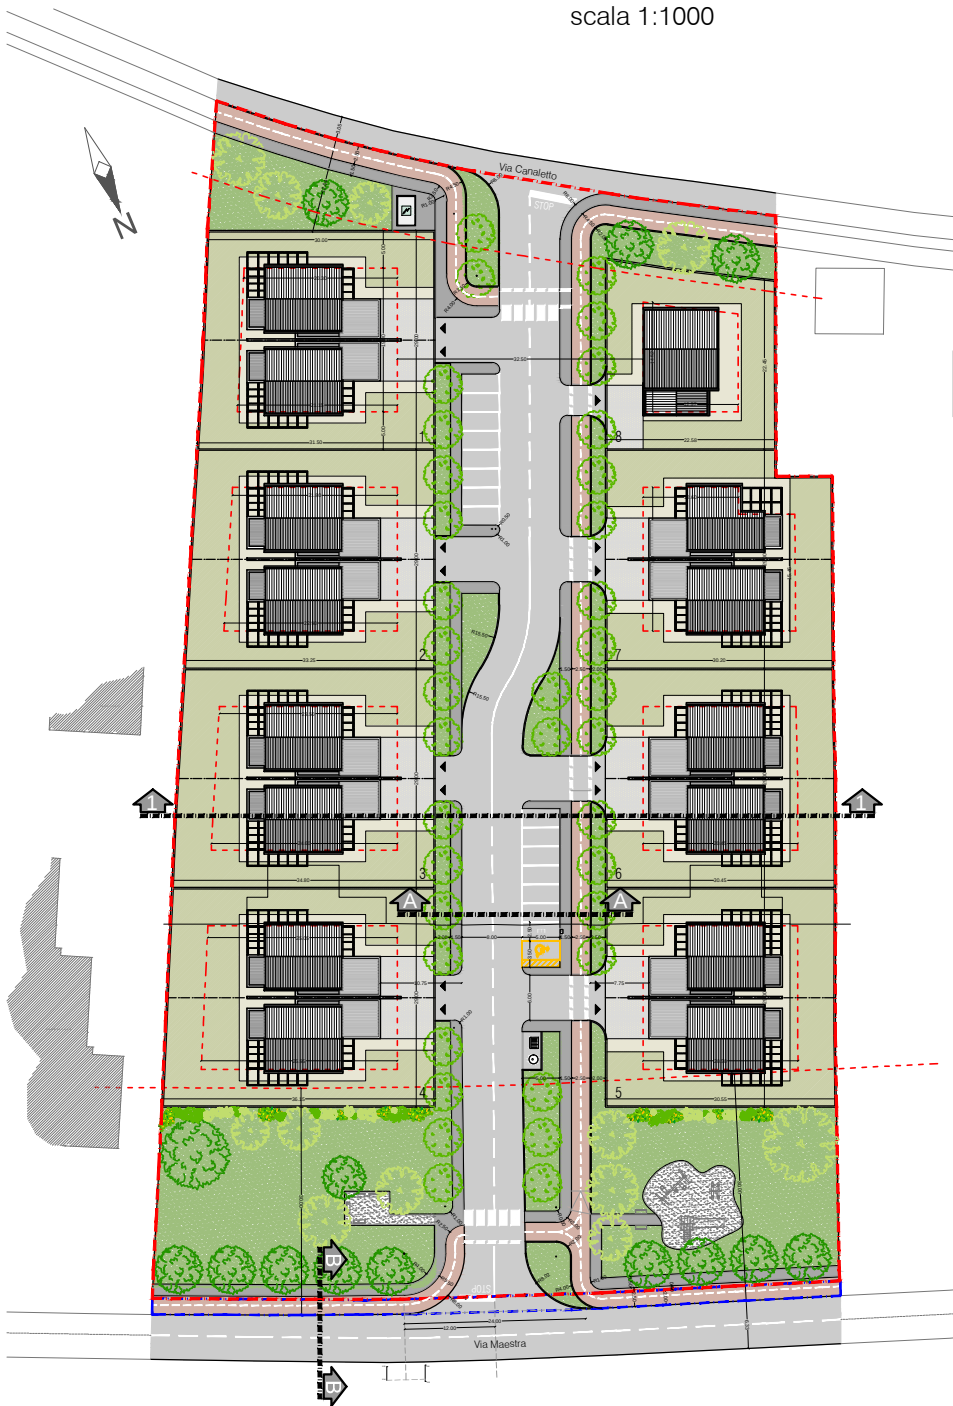

Elaborato: SEZIONI E PROFILI	Scala: 1:200-1:100-1:20
	Cod.Elabor.: PUA.P.15

Rev.:	Data.:	Rev.:	Data.:	Eseguito/Controllato.:	
00	25.05.2020	01	13.01.2023	Arch. Guasti	