


**SEZIONE TRASVERSALE (TIPOLOGICA)
NUOVA STRADA DI LOTTIZZAZIONE**

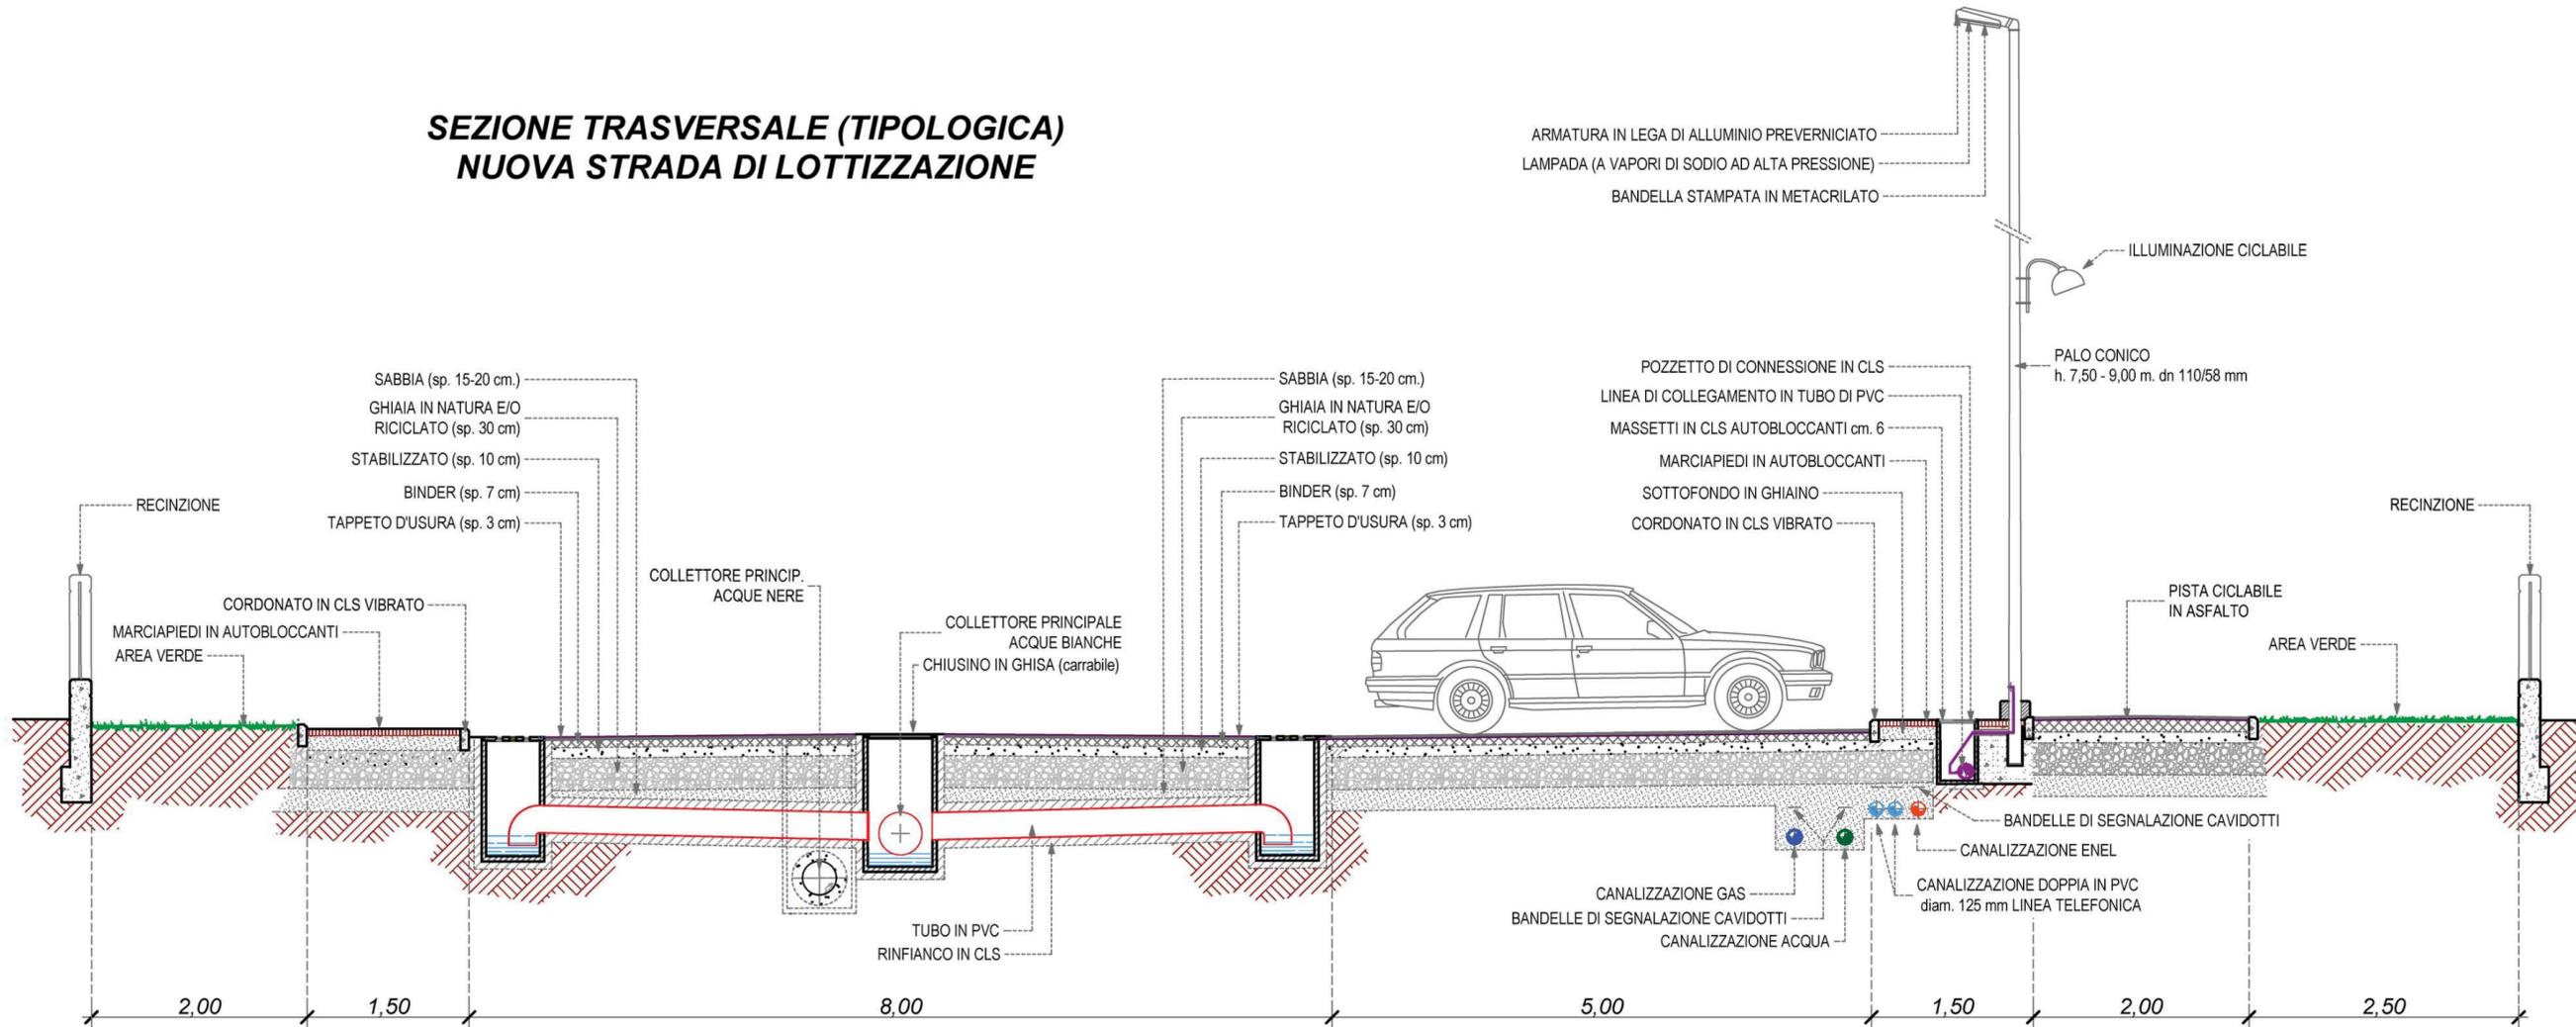

PROVINCIA DI MODENA

COMUNE DI RAVARINO

PIANO URBANISTICO ATTUATIVO DI INIZIATIVA PRIVATA

ZONA OMOGENEA C PER NUOVI INSEDIAMENTI RESIDENZIALI n°5
PROSPICIENTE VIA MAESTRA

Richiedente:

JAHVÈ SRL
Via Milazzo n.39 43125 Parma
p.iva 01915620346 - c.f. 01489890366 - tel. 0521 986945

Jahve s.r.l.
dot. Giorgio Tanzi

Progettista:

ARCH. VITTORIO GUASTI
Via Clivio n.10 43058 Sorbolo PR
p.iva 00853370344 - c.f. GSTVTR55P061845C - tel. 0521 493782 - email v.guasti@vg-architettura.it

Progettista:

GEOM. MANUELA GIBERTONI
Piazza Matteotti n.33 41030 Bomporto MO
p.iva 01812340360 - c.f. GBRMNL66C65A959D - tel. 059 818331 - email manuela@studiogibertoni.com

Elaborato:

SCHEMA DEGLI IMPIANTI TECNICI:
SEZIONE STRADALE

Scala:

1:50

Cod.Elabor.:

PUA.P.21

Rev.:

00

Data.:

25.05.2020

Eseguito/Controllato.:

Geom. Gibertoni