


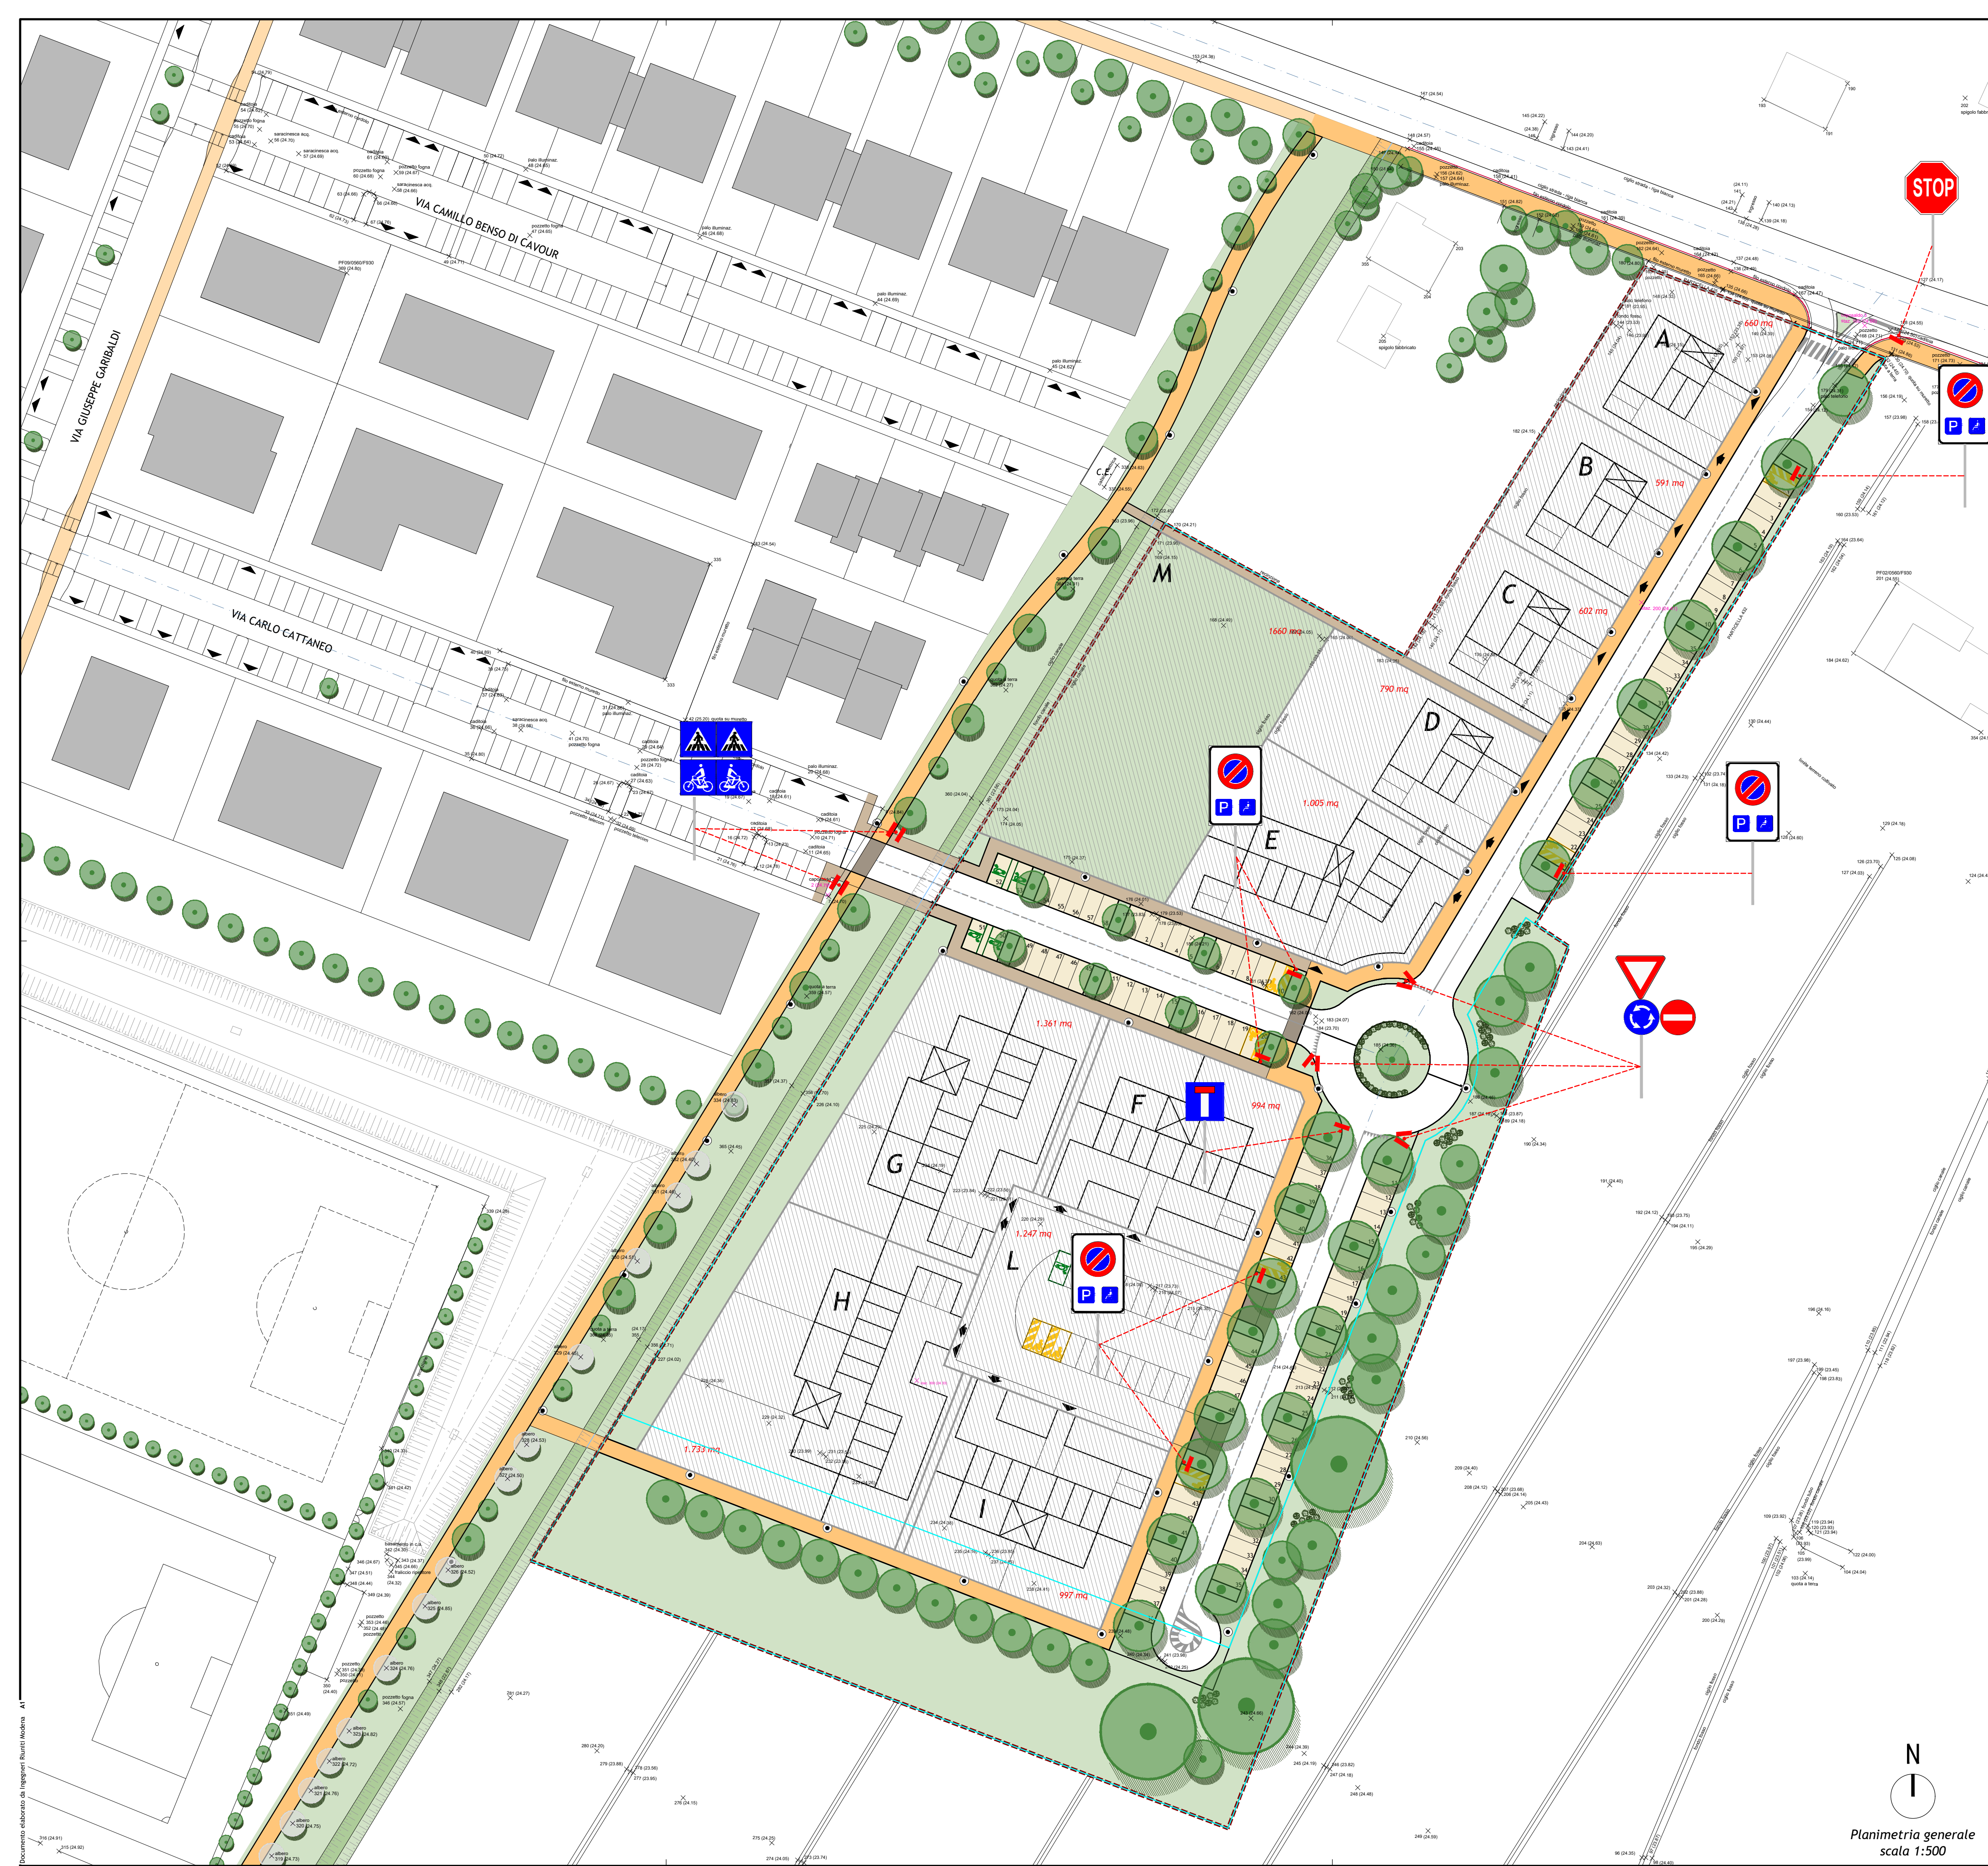

Provincia di Modena
Comune di Nonantola

PIANO PARTICOLAREGGIATO DI INIZIATIVA PRIVATA
"COMPARTO C.2Z - Zona Sportiva"

COMPARTO NATURA

Proprietà
BORSARI S.p.a.
Via di Mezzo n. 114/E - Nonantola (MO)

Progetto a cura di:
ingegneri riuniti
Ingegneria Architettura Ambiente

Direttore Tecnico: Ing. Emanuele Gozzi

Coordinatore di Progetto
Ing. Emanuele Gozzi
Progetto Architettonico
Arch. Lorenzo Lipparini
Prof. Giorgio Ascari
Collaboratori al Progetto Architettonico
Ing. Giulia Ansaloni
Arch. Serena Vezzali

Progetto Urbanizzazioni
Ing. Federico Salardi
Collaboratore al Progetto Urbanizzazioni
Ing. Erica Guasconi
Progetto Energetico
Ing. Emilio Lucchese
Progetto Opere a Verde
Dott. in Sc. Agrarie Sara Dallari
Valutazione Clima Acustico
Dott. Geol. Pier Luigi Dallari
Relazione Geologica
Dott. Geol. Pier Luigi Dallari
Relazione Idraulica
Dott. Geol. Pier Luigi Dallari
Relazione sul Traffico
Dott. Geol. Pier Luigi Dallari
Rapporto Preliminare Ambientale
Dott. Geol. Pier Luigi Dallari

PROGETTO
Planimetria della Segnaletica

Codice Progetto
1617 EG PR

Codice Elaborato
U-00-U-P-15

Rev. a
11 Novembre 2021

emissione

eg

fs

Dis. Data

Descrizione revisione

Dis.

Contr.

INGEGNERI RIUNITI SPA E' IN POSSESSO DI UN SISTEMA DI GESTIONE QUALITA' CERTIFICATO DA TUV ITALIA SRL SECONDO LA NORMA UNI EN ISO 9001:2015

Documento elaborato da Ingegneri Riuniti Modena AT