



FOTO 1



FOTO 2



FOTO 3



FOTO 4



FOTO 5



FOTO 6


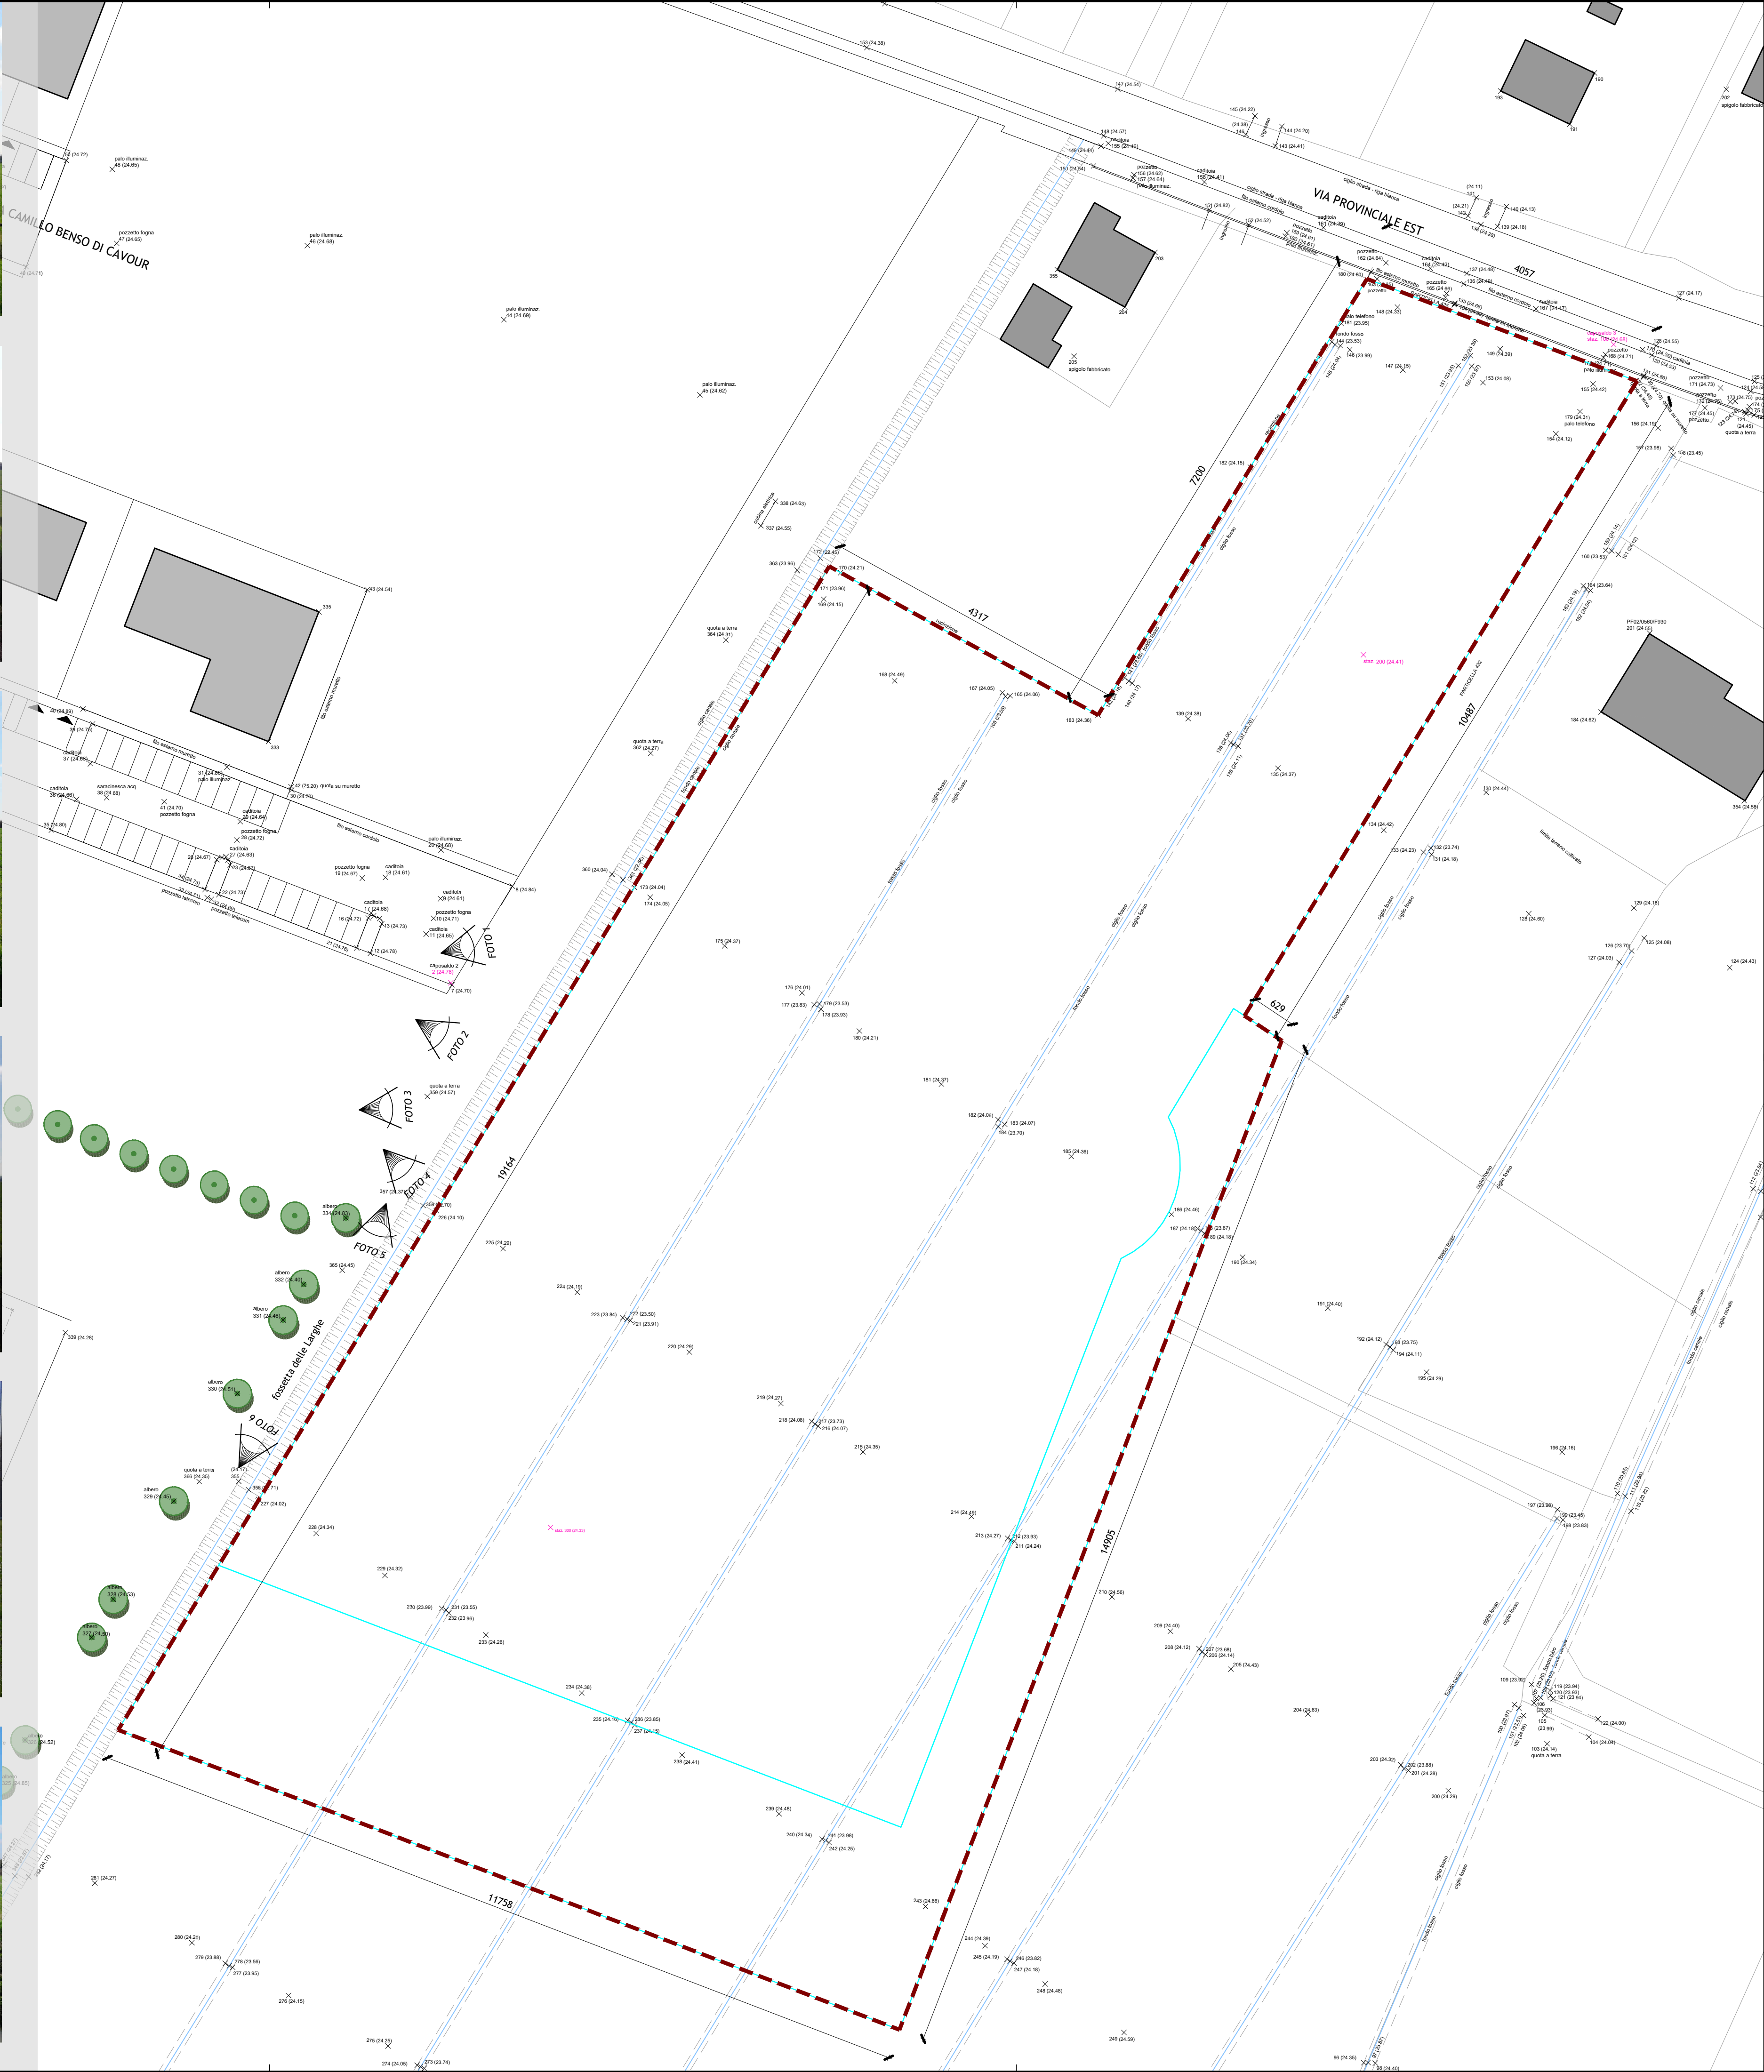


FOTO AEREA DELL'AREA

LEGENDA

- PERIMETRO COMPARTO URBANISTICO
- FRAZIONAMENTO APPROVATO
- ALBERATURE
- SCARPATE E/O RILEVATI
- QUOTE
- QUOTE ALTIMETRICHE DI RILIEVO - m.s.l.m.

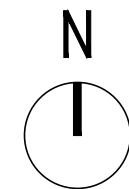

P
r
o
g
e
t
t
o

A
r
c
h
i
t
e
t
t
o
n
i
c
o

Provincia di Modena
Comune di Nonantola

PIANO PARTICOLAREGGIATO DI INIZIATIVA PRIVATA
"COMPARTO C.2Z - Zona Sportiva"

COMPARTO NATURA

Proprietà
BORSARI S.p.a.
Via di Mezzo n. 114/E - Nonantola (MO)

Progetto a cura di:
ingegneri riuniti
Ingegneria Architettura Ambiente

Direttore Tecnico: Ing. Emanuele Gozzi

Coordinatore di Progetto
Ing. Emanuele Gozzi
Progetto Architettonico
Arch. Lorenzo Lipparini
Prof. Giorgio Ascari
Collaboratori al Progetto Architettonico
Ing. Giulia Ansaloni
Arch. Serena Vezzali

Progetto Urbanizzazioni
Ing. Federico Salardi
Collaboratore al Progetto Urbanizzazioni
Ing. Erica Guasconi
Progetto Energetico
Ing. Emilio Luccchese
Progetto Opere a Verde
Dott. in Sc. Agrarie Sara Dallari
Valutazione Clima Acustico
Dott. Geol. Pier Luigi Dallari
Relazione Geologica
Dott. Geol. Pier Luigi Dallari
Relazione Idraulica
Dott. Geol. Pier Luigi Dallari
Relazione sul Traffico
Dott. Geol. Pier Luigi Dallari
Rapporto Preliminare Ambientale
Dott. Geol. Pier Luigi Dallari

STATO DI FATTO
Planimetria di Rilievo con Documentazione Fotografica

Codice Progetto
1617 EG PR

Scala
1:500

Codice Elaborato
U-00-P-A-02

a	Gennaio 2021	emissione	sv	ga
Rev.	Data	Descrizione revisione	Dis.	Contr.

"INGEGNERI RIUNITI SPA E' IN POSSESSO DI UN SISTEMA DI GESTIONE QUALITA' CERTIFICATO DA TUV ITALIA SRL SECONDO LA NORMA UNI EN ISO 9001:2015"