



Quercus Robur
Ø 15 m
H 25 m
autoctonaAcer Campestre
Ø 6 m
H 8-9 m
autoctonaCarpinus Betulus
Ø 8 m
H 12 m
autoctonaPrunus Avium
Ø 8 m
H 12 m
autoctonaFraxinus Oxycarpa
Ø 8 m
H 15 m
autoctonaPopulus Alba Bolleana
Ø 6 m
H 20 m
autoctonaARBUSTI
Cornus SanguineaARBUSTI
Corylus Maxima PurpureaARBUSTI
Frangula AlnusARBUSTI
Viburnum OpulusPrunus pissardii
Ø 8 m
H 8 m
esoticaARBUSTI
Photinia serrulata Red Robin
esotica

VERDE PRIVATO

PARTICOLARE IRRIGAZIONE ALBERI DA
REALIZZARE PER CIASCUNA ESSENZAPARTICOLARE IRRIGAZIONE
CESPUGLI

SISTEMA DI SOSTEGNO

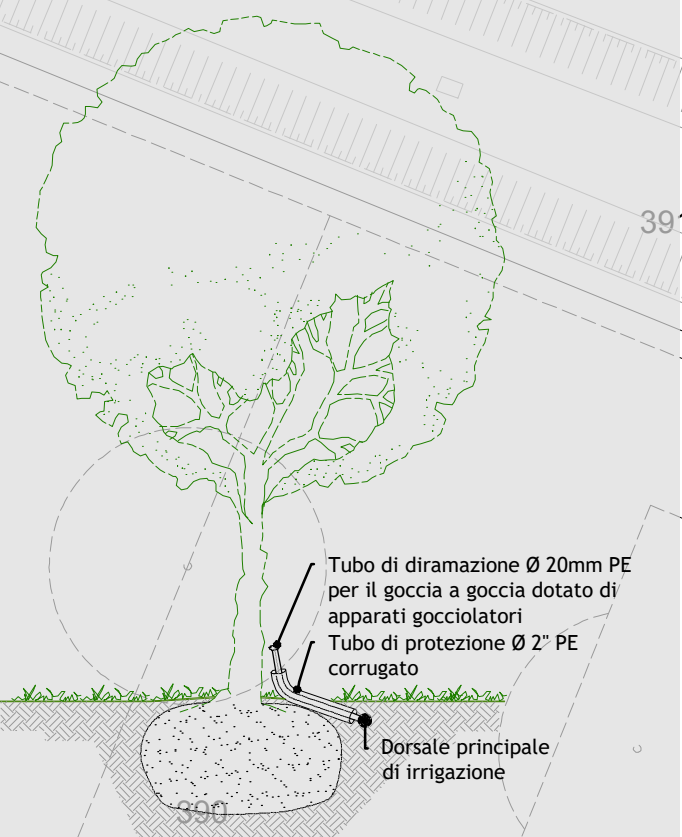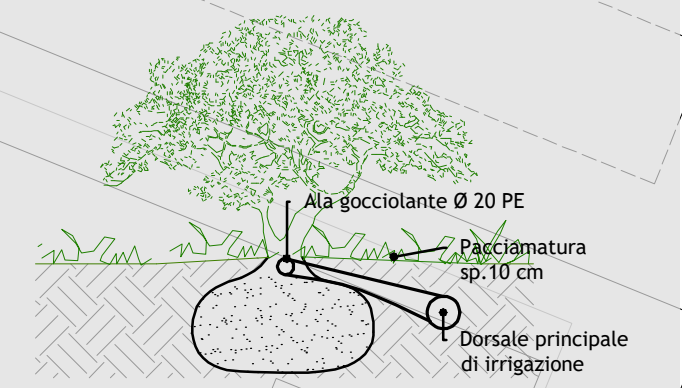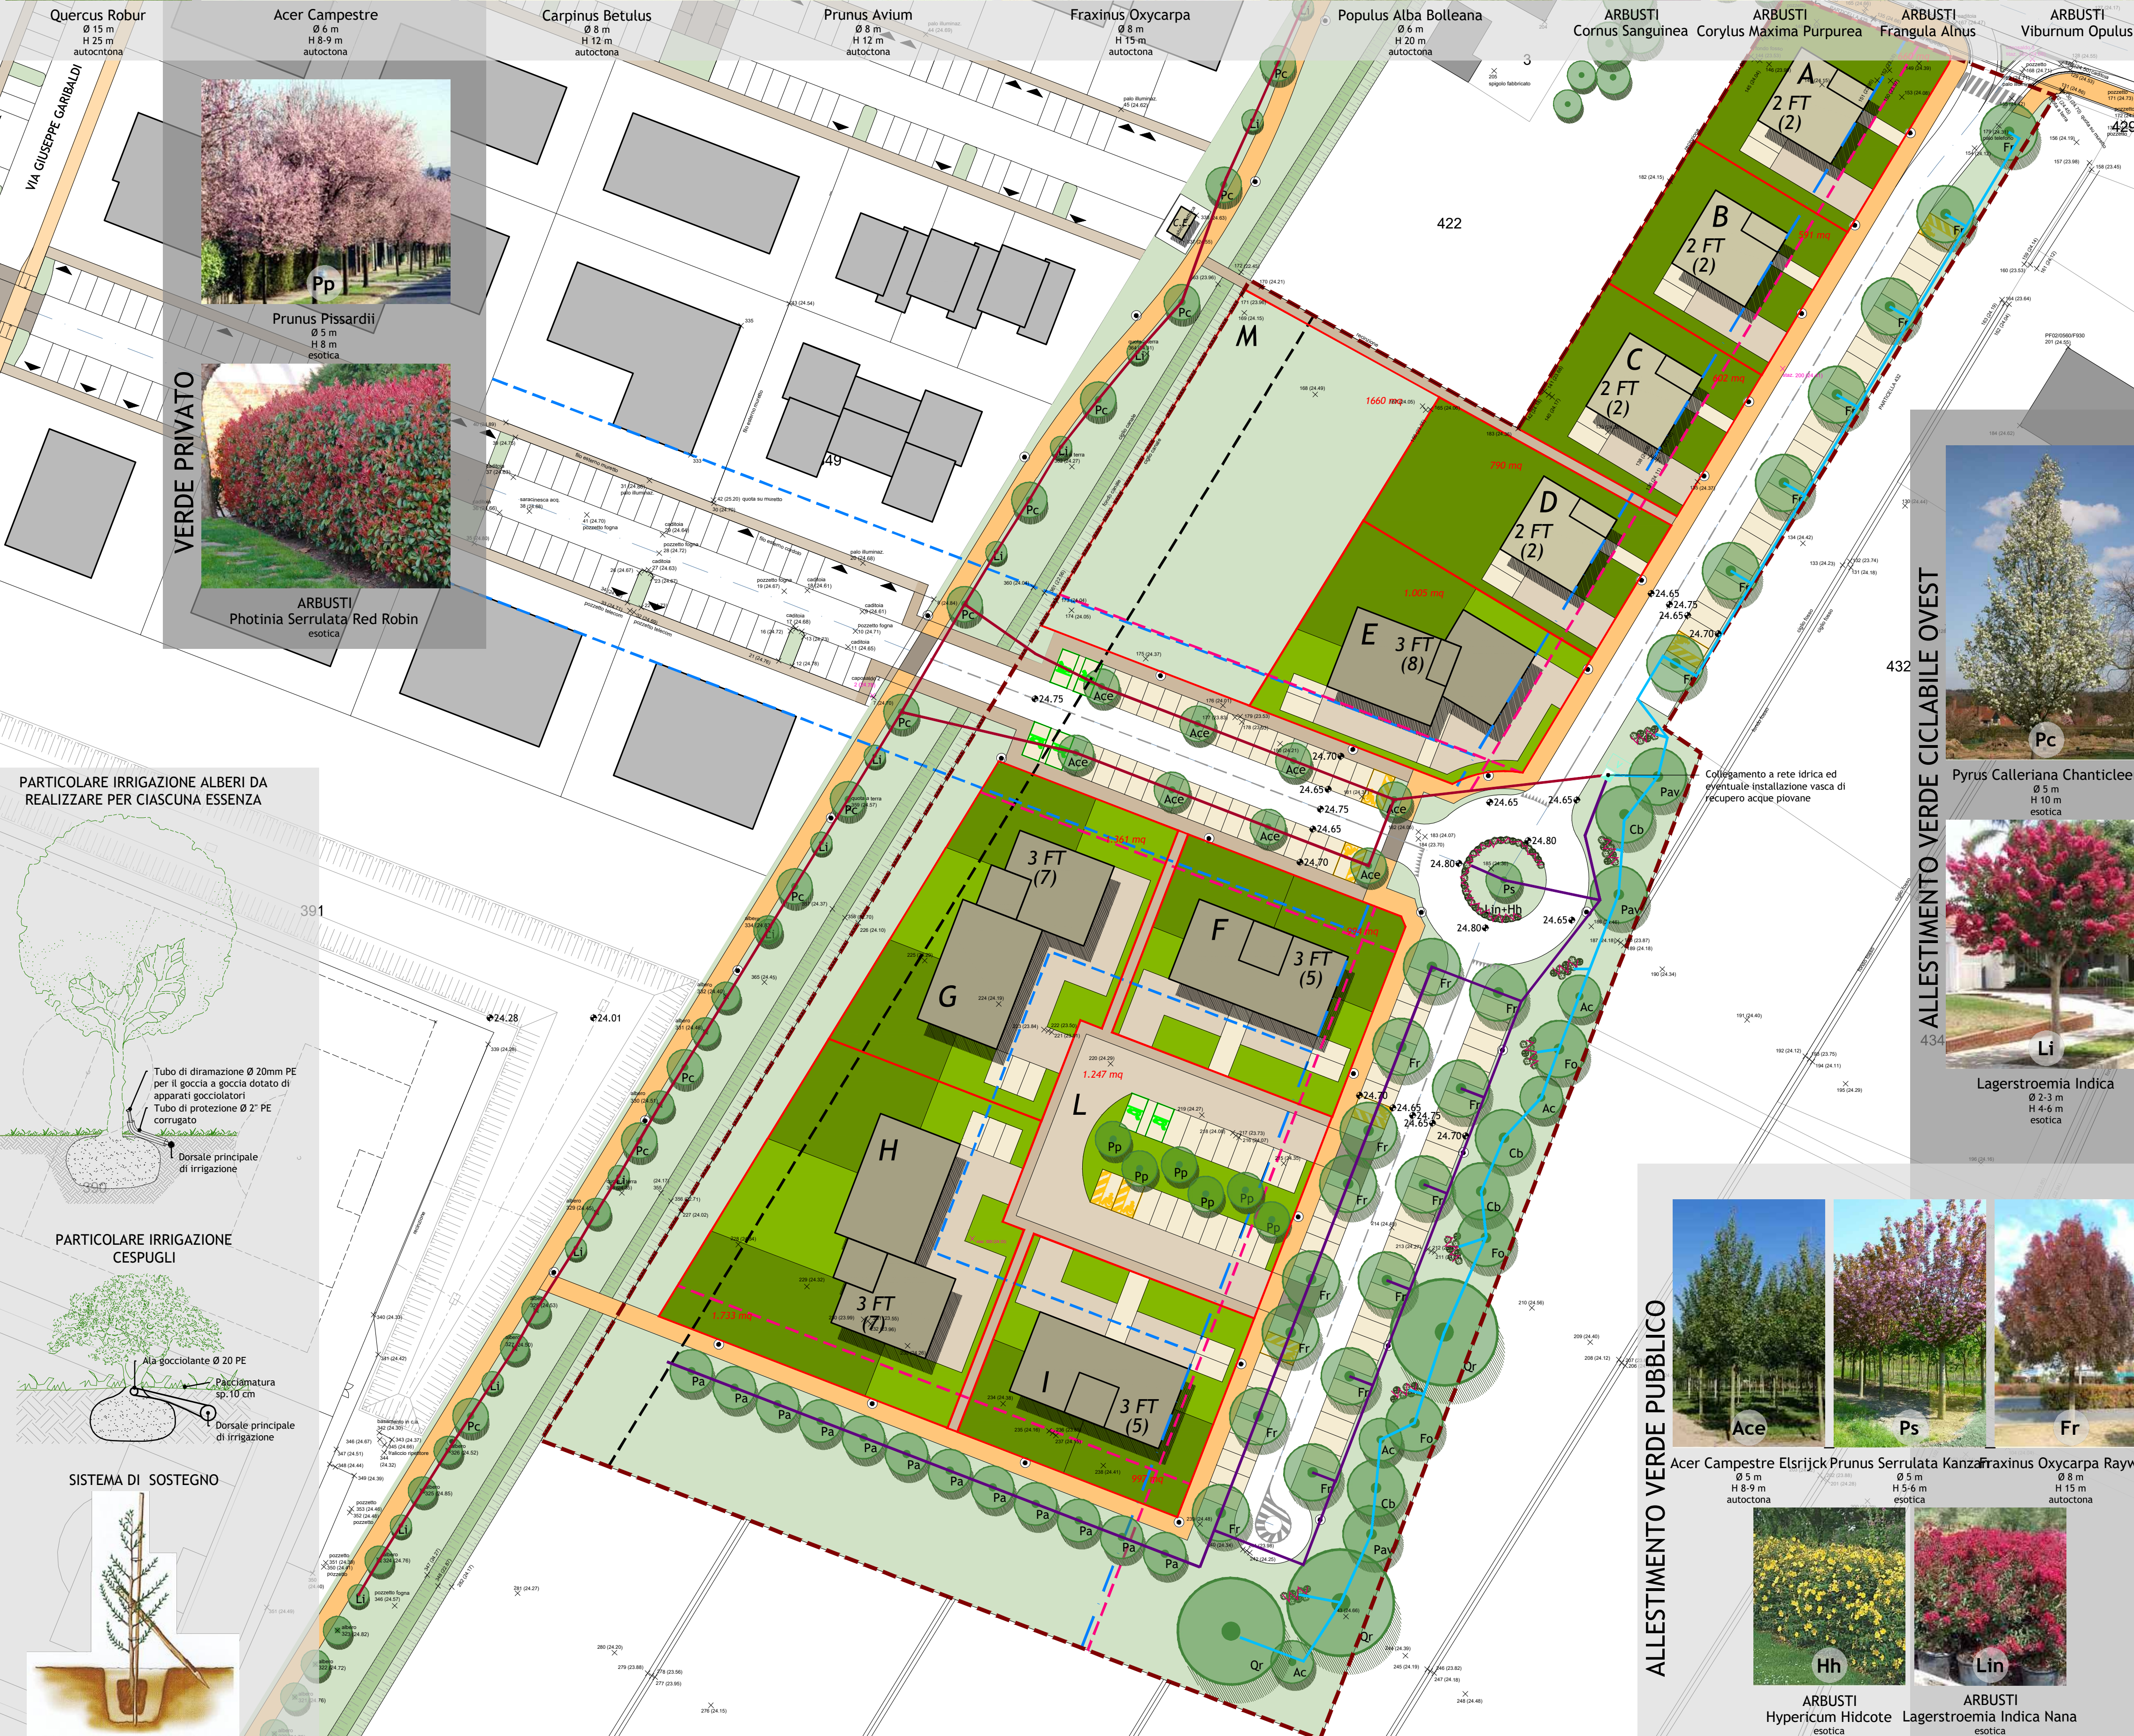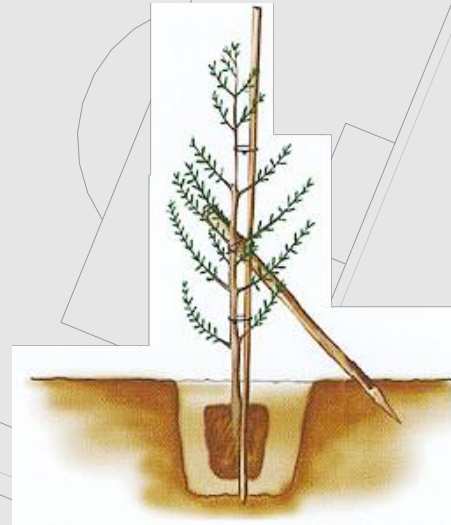

	PERIMETRO COMPARTO URBANISTICO
	PERIMETRO LOTTI
	FASCIA DI RISPETTO CANALE
	ALLINEAMENTI OBBLIGATORI
	ARRETRAMENTO MASSIMO
	RISPETTO DISTANZA STRADA
	ALBERATURE CON INDICAZIONE ESSENZA
	ARBUSTI
	SCARPATE E/O RILEVATI

	QUOTE
	QUOTE ALTIMETRICHE DI RILIEVO - m.s.l.m.
	QUOTE ALTIMETRICHE DI PROGETTO - m.s.l.m.
	EDIFICAZIONE
	A IDENTIFICAZIONE LOTTO/EDIFICIO
	2 FT NUMERO PIANI FUORI TERRA
	(8) NUMERO ALLOGGI
	ILLUMINAZIONE PUBBLICA
	* PUNTO LUCE DI PROGETTO SU STRADA h=6 m
	* PUNTO LUCE DI PROGETTO SU CICLOPEDONALE h=4 m

LEGENDA IRRIGAZIONE

	1° SETTORE-TUBAZIONE DN25
	2° SETTORE-TUBAZIONE DN25
	3° SETTORE-TUBAZIONE DN25
	ALA GOCCIOLANTE
	POZZETTO ALLOGGIAMENTO ELETTROVALVOLE
	VASCA DI RECUPERO ACQUE PIOVANE

NOTA
VALUTARE IN CORSO D'OPERA SE NEI TRATTI IN CUI SONO GIÀ PRESENTI ALBERATURE CONVIENE NON EFFETTUARE LO SCAVO MA RIALZARE ESTERNAMENTE IL TUBO DELL'IRRIGAZIONE

P
r
o
g
e
t
t
o
A
r
c
h
i
t
e
t
t
o
n
i
c
o

PIANO PARTICOLAREGGIATO DI INIZIATIVA PRIVATA "COMPARTO C.2Z - Zona Sportiva"

COMPARTO NATURA

Proprietà
BORSARI S.p.a.
Via di Mezzo n. 114/E - Nonantola (MO)
Progetto a cura di:
Ingegneri riuniti
Ingegneria Architettura Ambiente
Direttore Tecnico: Ing. Emanuele Gozzi

Coordinatore di Progetto
Ing. Emanuele Gozzi
Progetto Architettonico
Arch. Lorenzo Lipparini
Prof. Giorgio Ascari
Collaboratori al Progetto Architettonico
Ing. Giulia Ansaloni
Arch. Serena Vezzali

Progetto Urbanizzazioni
Ing. Federico Salardi
Collaboratore al Progetto Urbanizzazioni
Ing. Erica Guasconi
Progetto Energetico
Ing. Emilio Luccchese
Progetto Opere a Verde
Dott. in Sc. Agrarie Sara Dallari
Valutazione Clima Acustico
Dott. Geol. Pier Luigi Dallari
Relazione Geologica
Dott. Geol. Pier Luigi Dallari
Relazione Idraulica
Dott. Geol. Pier Luigi Dallari
Relazione sul Traffico
Dott. Geol. Pier Luigi Dallari
Rapporto Preliminare Ambientale
Dott. Geol. Pier Luigi Dallari

PROGETTO DEL VERDE
Planimetria Generale e Rete di Irrigazione

Codice Progetto	1617 EG PR	Scala	1:500	Codice Elaborato	U-00-P-A-08
b	Novembre 2021	integrazione		sv	ll
a	Gennaio 2021	emissione		sv	ga
Rev.	Data	Descrizione revisione		Dis.	Contr.

"INGEGNERI RIUNITI SPA E' IN POSSESSO DI UN SISTEMA DI GESTIONE QUALITA' CERTIFICATO DA TÜV ITALIA SRL SECONDO LA NORMA UNI EN ISO 9001:2015"

ALLESTIMENTO VERDE PUBBLICO



Acer Campestre Elsrijk Prunus serrulata Kanza Fraxinus Oxycarpa Raywood

Ø 5 m
H 8-9 m
autoctonaØ 5 m
H 5-6 m
esoticaØ 8 m
H 15 m
autoctonaARBUSTI
Hypericum Hidcote
esoticaARBUSTI
Lagerstroemia Indica Nana
esotica

Hh

Lin

ARBUSTI
Hypericum Hidcote
esoticaARBUSTI
Lagerstroemia Indica Nana
esotica

Hh

Lin

ARBUSTI
Hypericum Hidcote
esoticaARBUSTI
Lagerstroemia Indica Nana
esotica

Hh

Lin

ARBUSTI
Hypericum Hidcote
esoticaARBUSTI
Lagerstroemia Indica Nana
esotica

Hh

Lin