


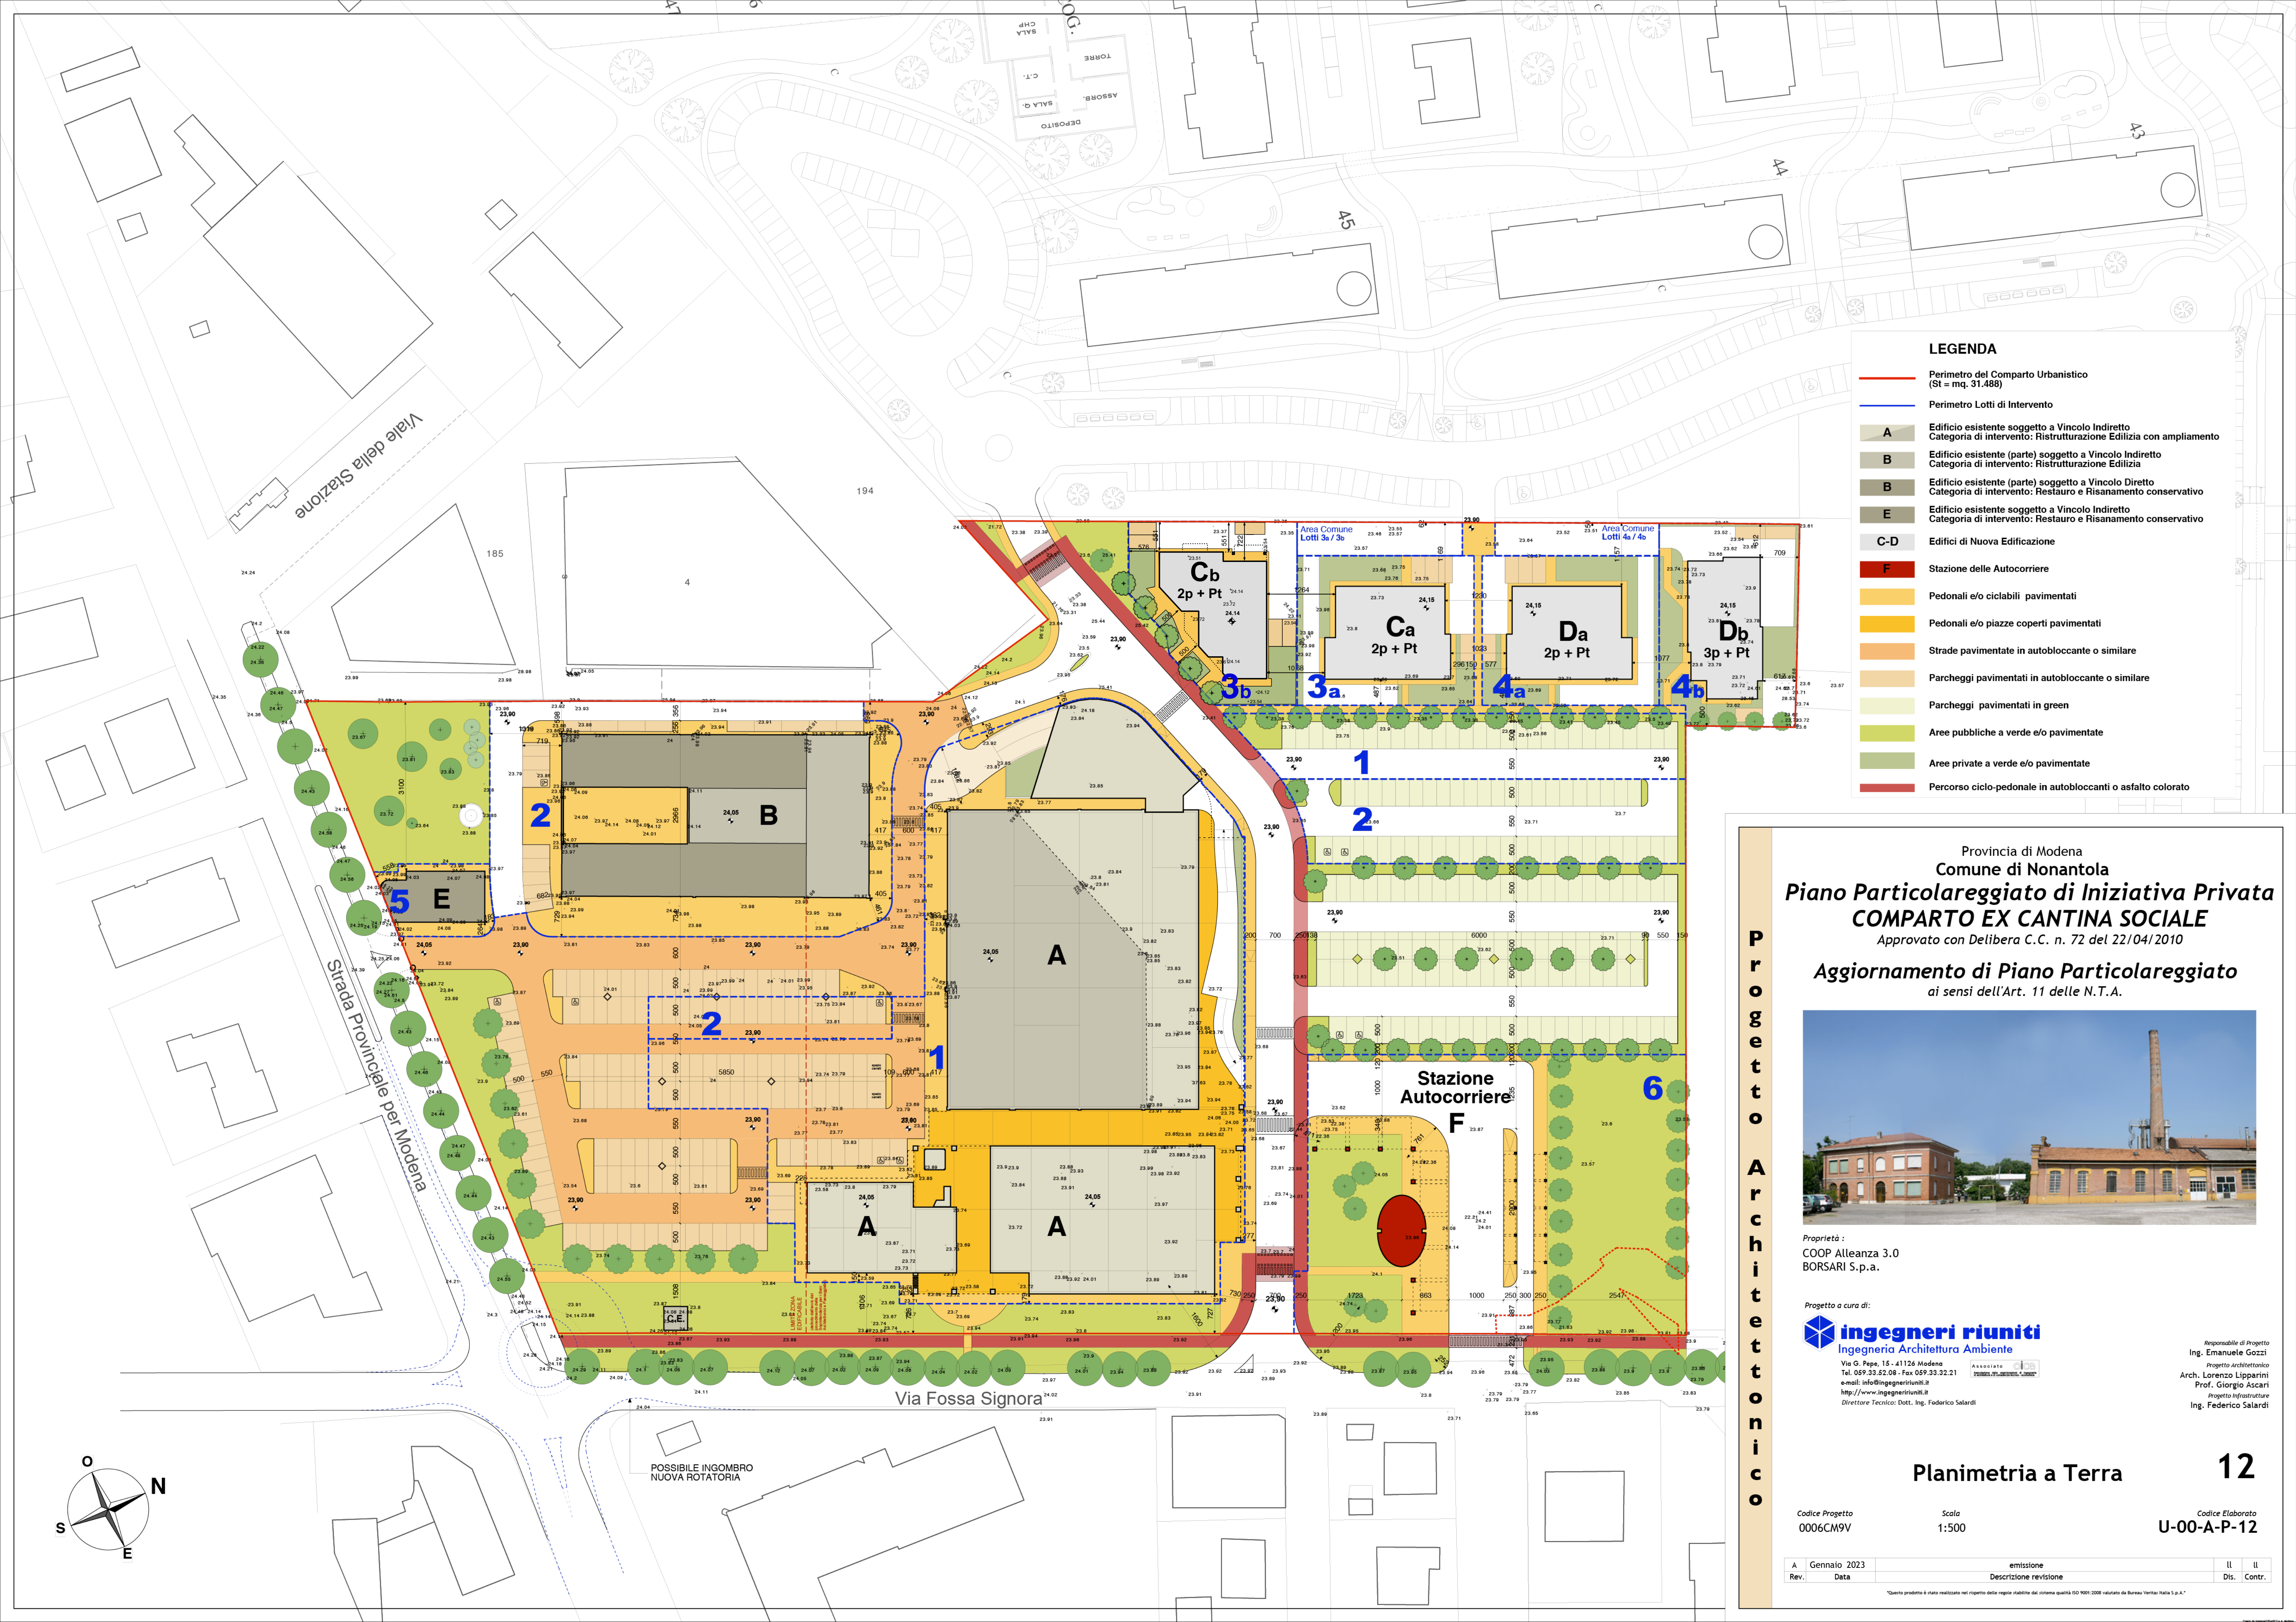

- LEGENDA**
- Perimetro del Comparto Urbanistico (St = mq. 31.488)
 - Perimetro Lotti di Intervento
 - A** Edificio esistente soggetto a Vincolo Indiretto
Categoria di intervento: Ristrutturazione Edilizia con ampliamento
 - B** Edificio esistente (parte) soggetto a Vincolo Indiretto
Categoria di intervento: Ristrutturazione Edilizia
 - B** Edificio esistente (parte) soggetto a Vincolo Diretto
Categoria di intervento: Restauro e Risanamento conservativo
 - E** Edificio esistente soggetto a Vincolo Indiretto
Categoria di intervento: Restauro e Risanamento conservativo
 - C-D** Edifici di Nuova Edificazione
 - F** Stazione delle Autocorriere
 - Pedonali e/o ciclabili pavimentati
 - Pedonali e/o piazze coperti pavimentati
 - Strade pavimentate in autobloccante o similare
 - Parcheggi pavimentati in autobloccante o similare
 - Parcheggi pavimentati in green
 - Aree pubbliche a verde e/o pavimentate
 - Aree private a verde e/o pavimentate
 - Percorso ciclo-pedonale in autobloccanti o asfalto colorato

Provincia di Modena
Comune di Nonantola
Piano Particolareggiato di Iniziativa Privata
COMPARTO EX CANTINA SOCIALE
Approvato con Delibera C.C. n. 72 del 22/04/2010
Aggiornamento di Piano Particolareggiato
ai sensi dell'Art. 11 delle N.T.A.



Proprietà :
COOP Alleanza 3.0
BORSARI S.p.a.

Progetto a cura di:
ingegneri riuniti
Ingegneria Architettura Ambiente
Via G. Pepe, 15 - 41126 Modena
Tel. 059.33.52.08 - Fax 059.33.32.21
e-mail: info@ingegneriuniti.it
http://www.ingegneriuniti.it
DIRETTORE TECNICO: Dott. Ing. Federico Salardi

Responsabile di Progetto
Ing. Emanuele Gozzi
Progetto architettonico
Arch. Lorenzo Lipparini
Prof. Giorgio Ascari
Progetto Infrastrutture
Ing. Federico Salardi

P
r
o
g
e
t
t
o
A
r
c
h
i
t
e
t
t
o
n
i
c
o

Planimetria a Terra

12

Codice Progetto 0006CM9V Scala 1:500 Codice Elaborato U-00-A-P-12

A	Gennaio 2023	emissione	ll	ll
Rev.	Data	Descrizione revisione	Dis.	Contr.

"Questo prodotto è stato realizzato nel rispetto delle regole stabilite dal sistema qualità ISO 9001:2008 valutato da Bureau Veritas Italia S.p.A."