
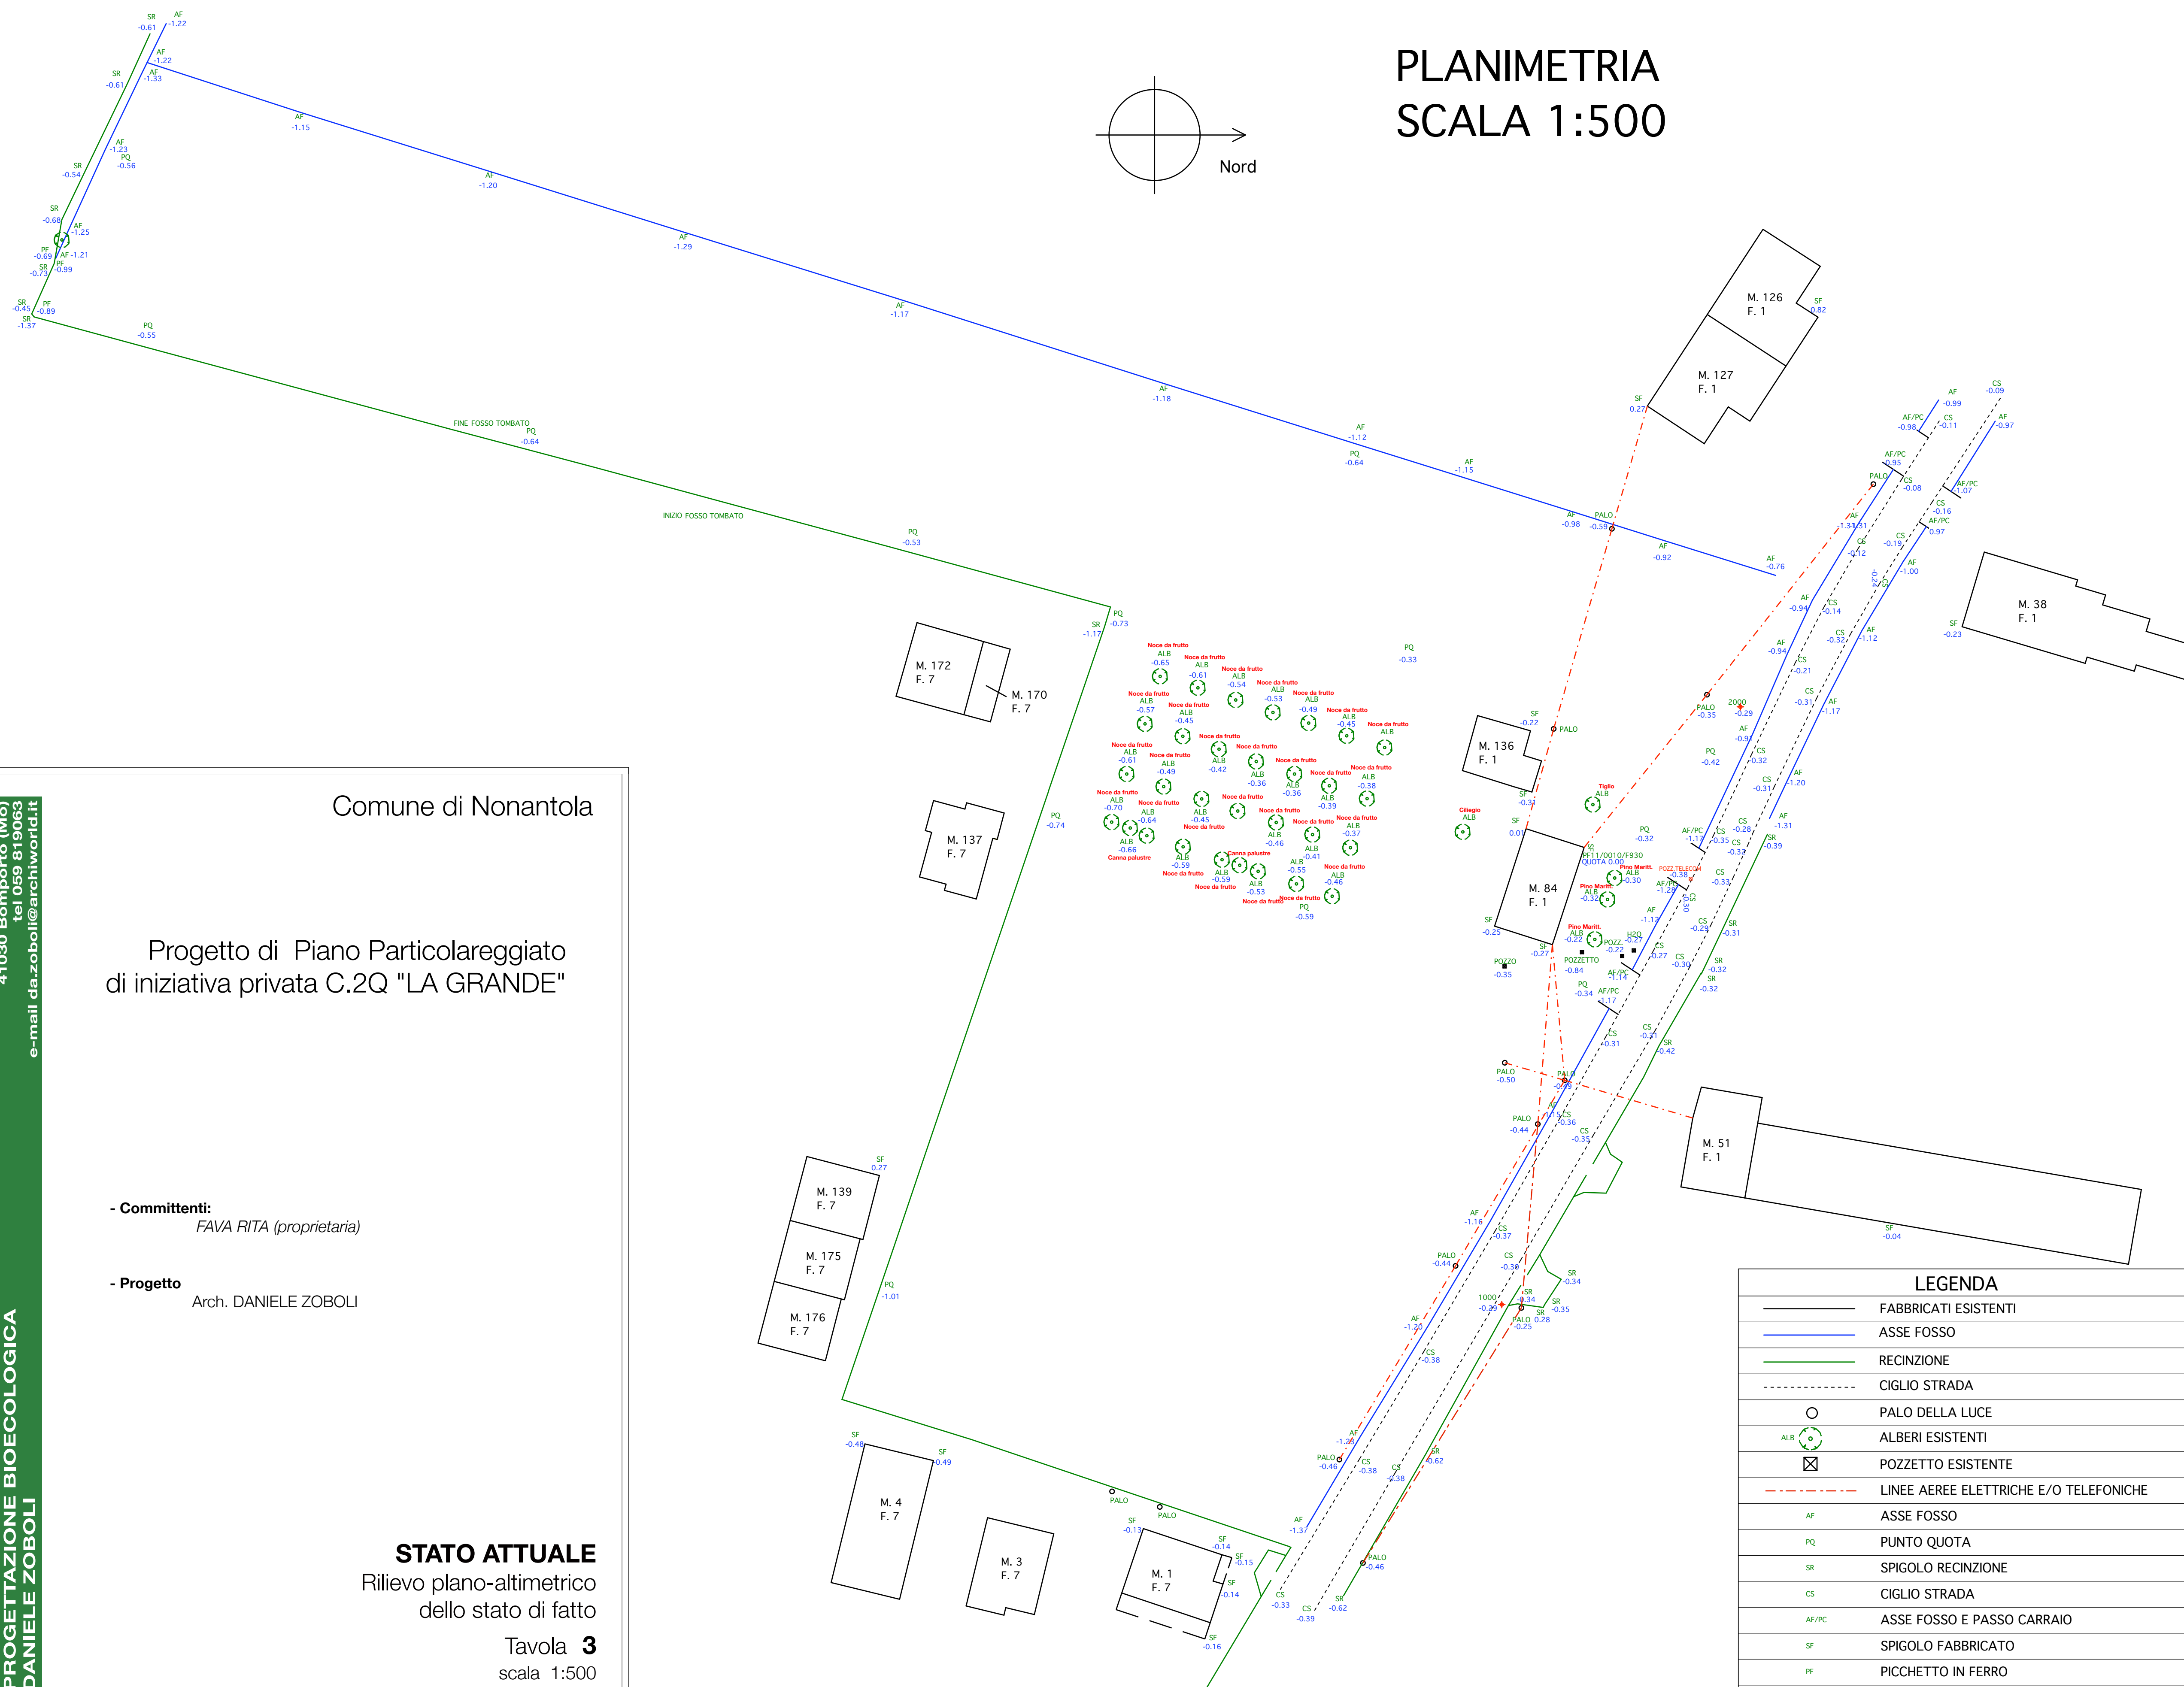


PLANIMETRIA SCALA 1:500

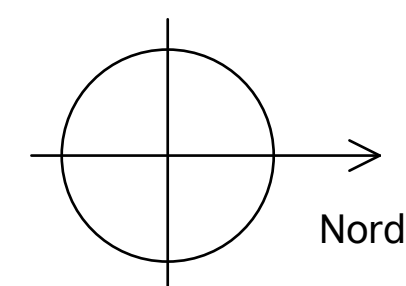

Comune di Nonantola

Progetto di Piano Particolareggiato
di iniziativa privata C.2Q "LA GRANDE"

- **Committenti:**
FAVA RITA (proprietaria)

- **Progetto**
Arch. DANIELE ZOBOLI

STATO ATTUALE
Rilievo plano-altimetrico
dello stato di fatto

Tavola **3**
scala 1:500
2 Giugno 2022

Piazza Matteotti 25
41030 Bonporto (Mo)
tel 059 819063
e-mail da.zoboli@archiworld.it

STUDIO di
PROGETTAZIONE BIOECOLOGICA
DANIELE ZOBOLI

LEGENDA	
	FABBRICATI ESISTENTI
	ASSE FOSSE
	RECINZIONE
	CIGLIO STRADA
	PALO DELLA LUCE
	ALBERI ESISTENTI
	POZZETTO ESISTENTE
	LINEE AEREE ELETTRICHE E/O TELEFONICHE
	ASSE FOSSE
	PUNTO QUOTA
	SPIGOLO RECINZIONE
	CIGLIO STRADA
	ASSE FOSSE E PASSO CARRAIO
	SPIGOLO FABBRICATO
	PICCHETTO IN FERRO
	QUOTA ALTIMETRICA