

COMUNE DI NONANTOLA

PIANO PARTICOLAREGGIATO DI INIZIATIVA PRIVATA
"COMPARTO C.2R2" LOCALITA' VIA LARGA

FOGLIO N° 49 MAPPALE N° 88-137-221-229-231-233-234

SPAZIO RISERVATO ALL'UFFICIO TECNICO

ARTECH STUDIO ASSOCIATO
Via Morandi n° 54, 41015 Nonantola (Mo), tel. 059/546451 fax 059/547007

LA PROPRIETA' : DOM SF1 proprietà _____
c.f. 03006750362

IL TECNICO : ANDREA ZAGNI architetto _____
c.f. ZGN NOR 63810 F2570

COLLABORATORE: GIAN LUCA PICCININI
c.f. PCC GLC 59130 F2576

OGGETTO TAVOLA :
RILIEVO AREA E VERDE


ELABORATO
TAV.13

SCALA
1:200

EMISSIONE DEL

REV.

DISEGNO DI PROPRIETA' DEL PROGETTISTA
NE E' VIETATA PER LEGGE LA RIPRODUZIONE E
L'USO NON AUTORIZZATI.

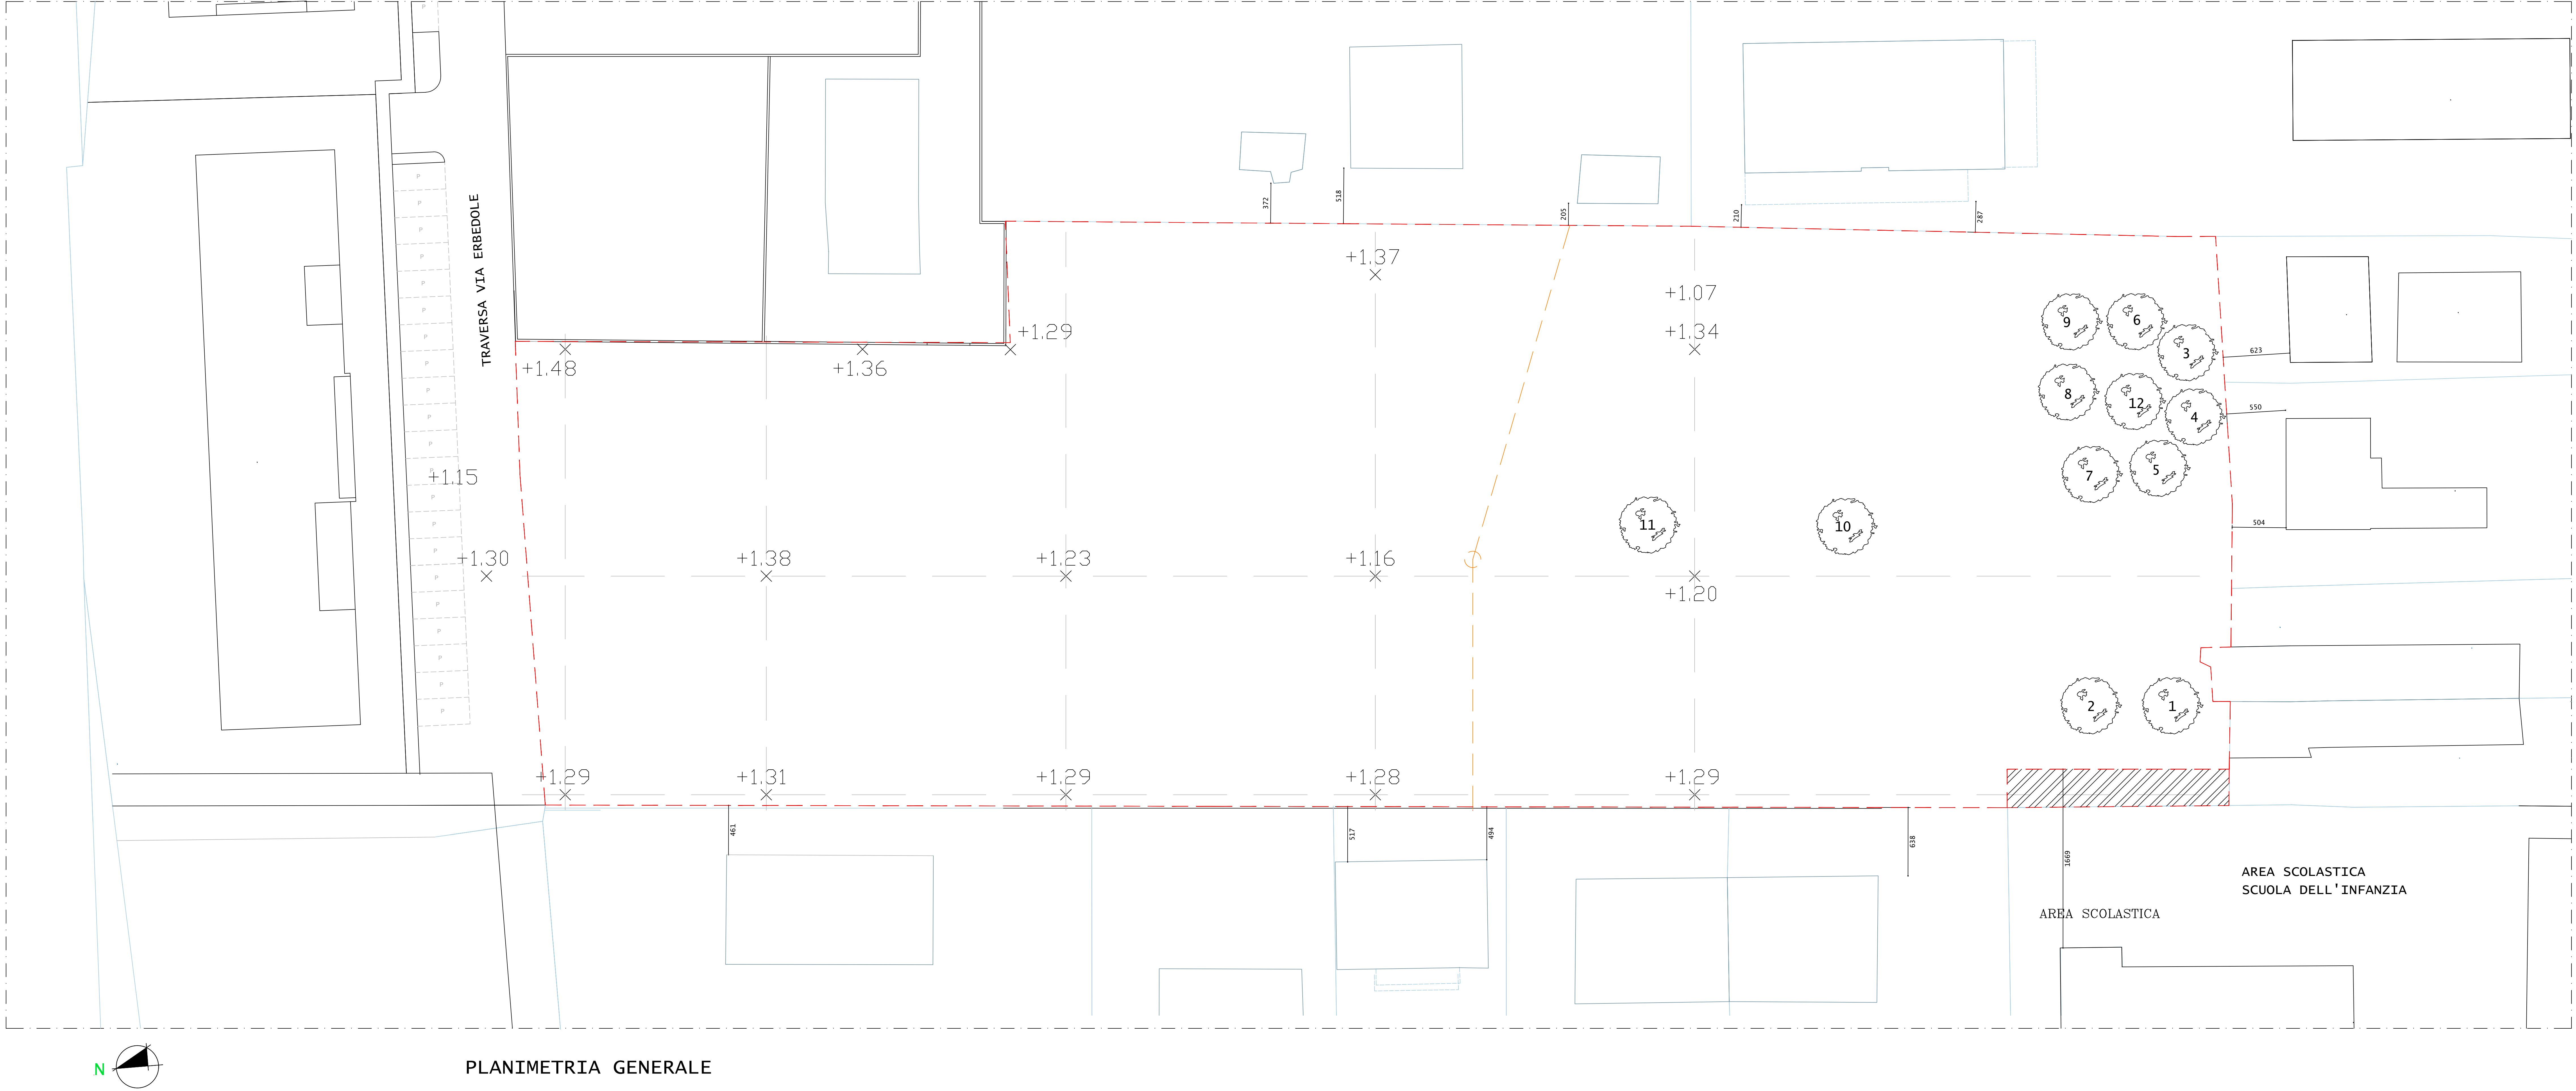

LEGENDA

- 1 arbusto diam. 40cm.
- 2 arbusto diam. 40cm.
- 3 robinia diam. 30cm.
- 4 robinia diam. 35cm.
- 5 conifera diam. 25cm.
- 6 robinia diam. 35cm.
- 7 quercia diam. 35cm.
- 8 robinia diam.40cm.
- 9 robinia diam.40cm.
- 10 quercia diam. 50cm.
- 11 quercia diam. 50cm.
- 12 fico diam. 35cm.

area intervento

Area di cessione
extracomp.Mq.72.43

linea elettrica esistente

