



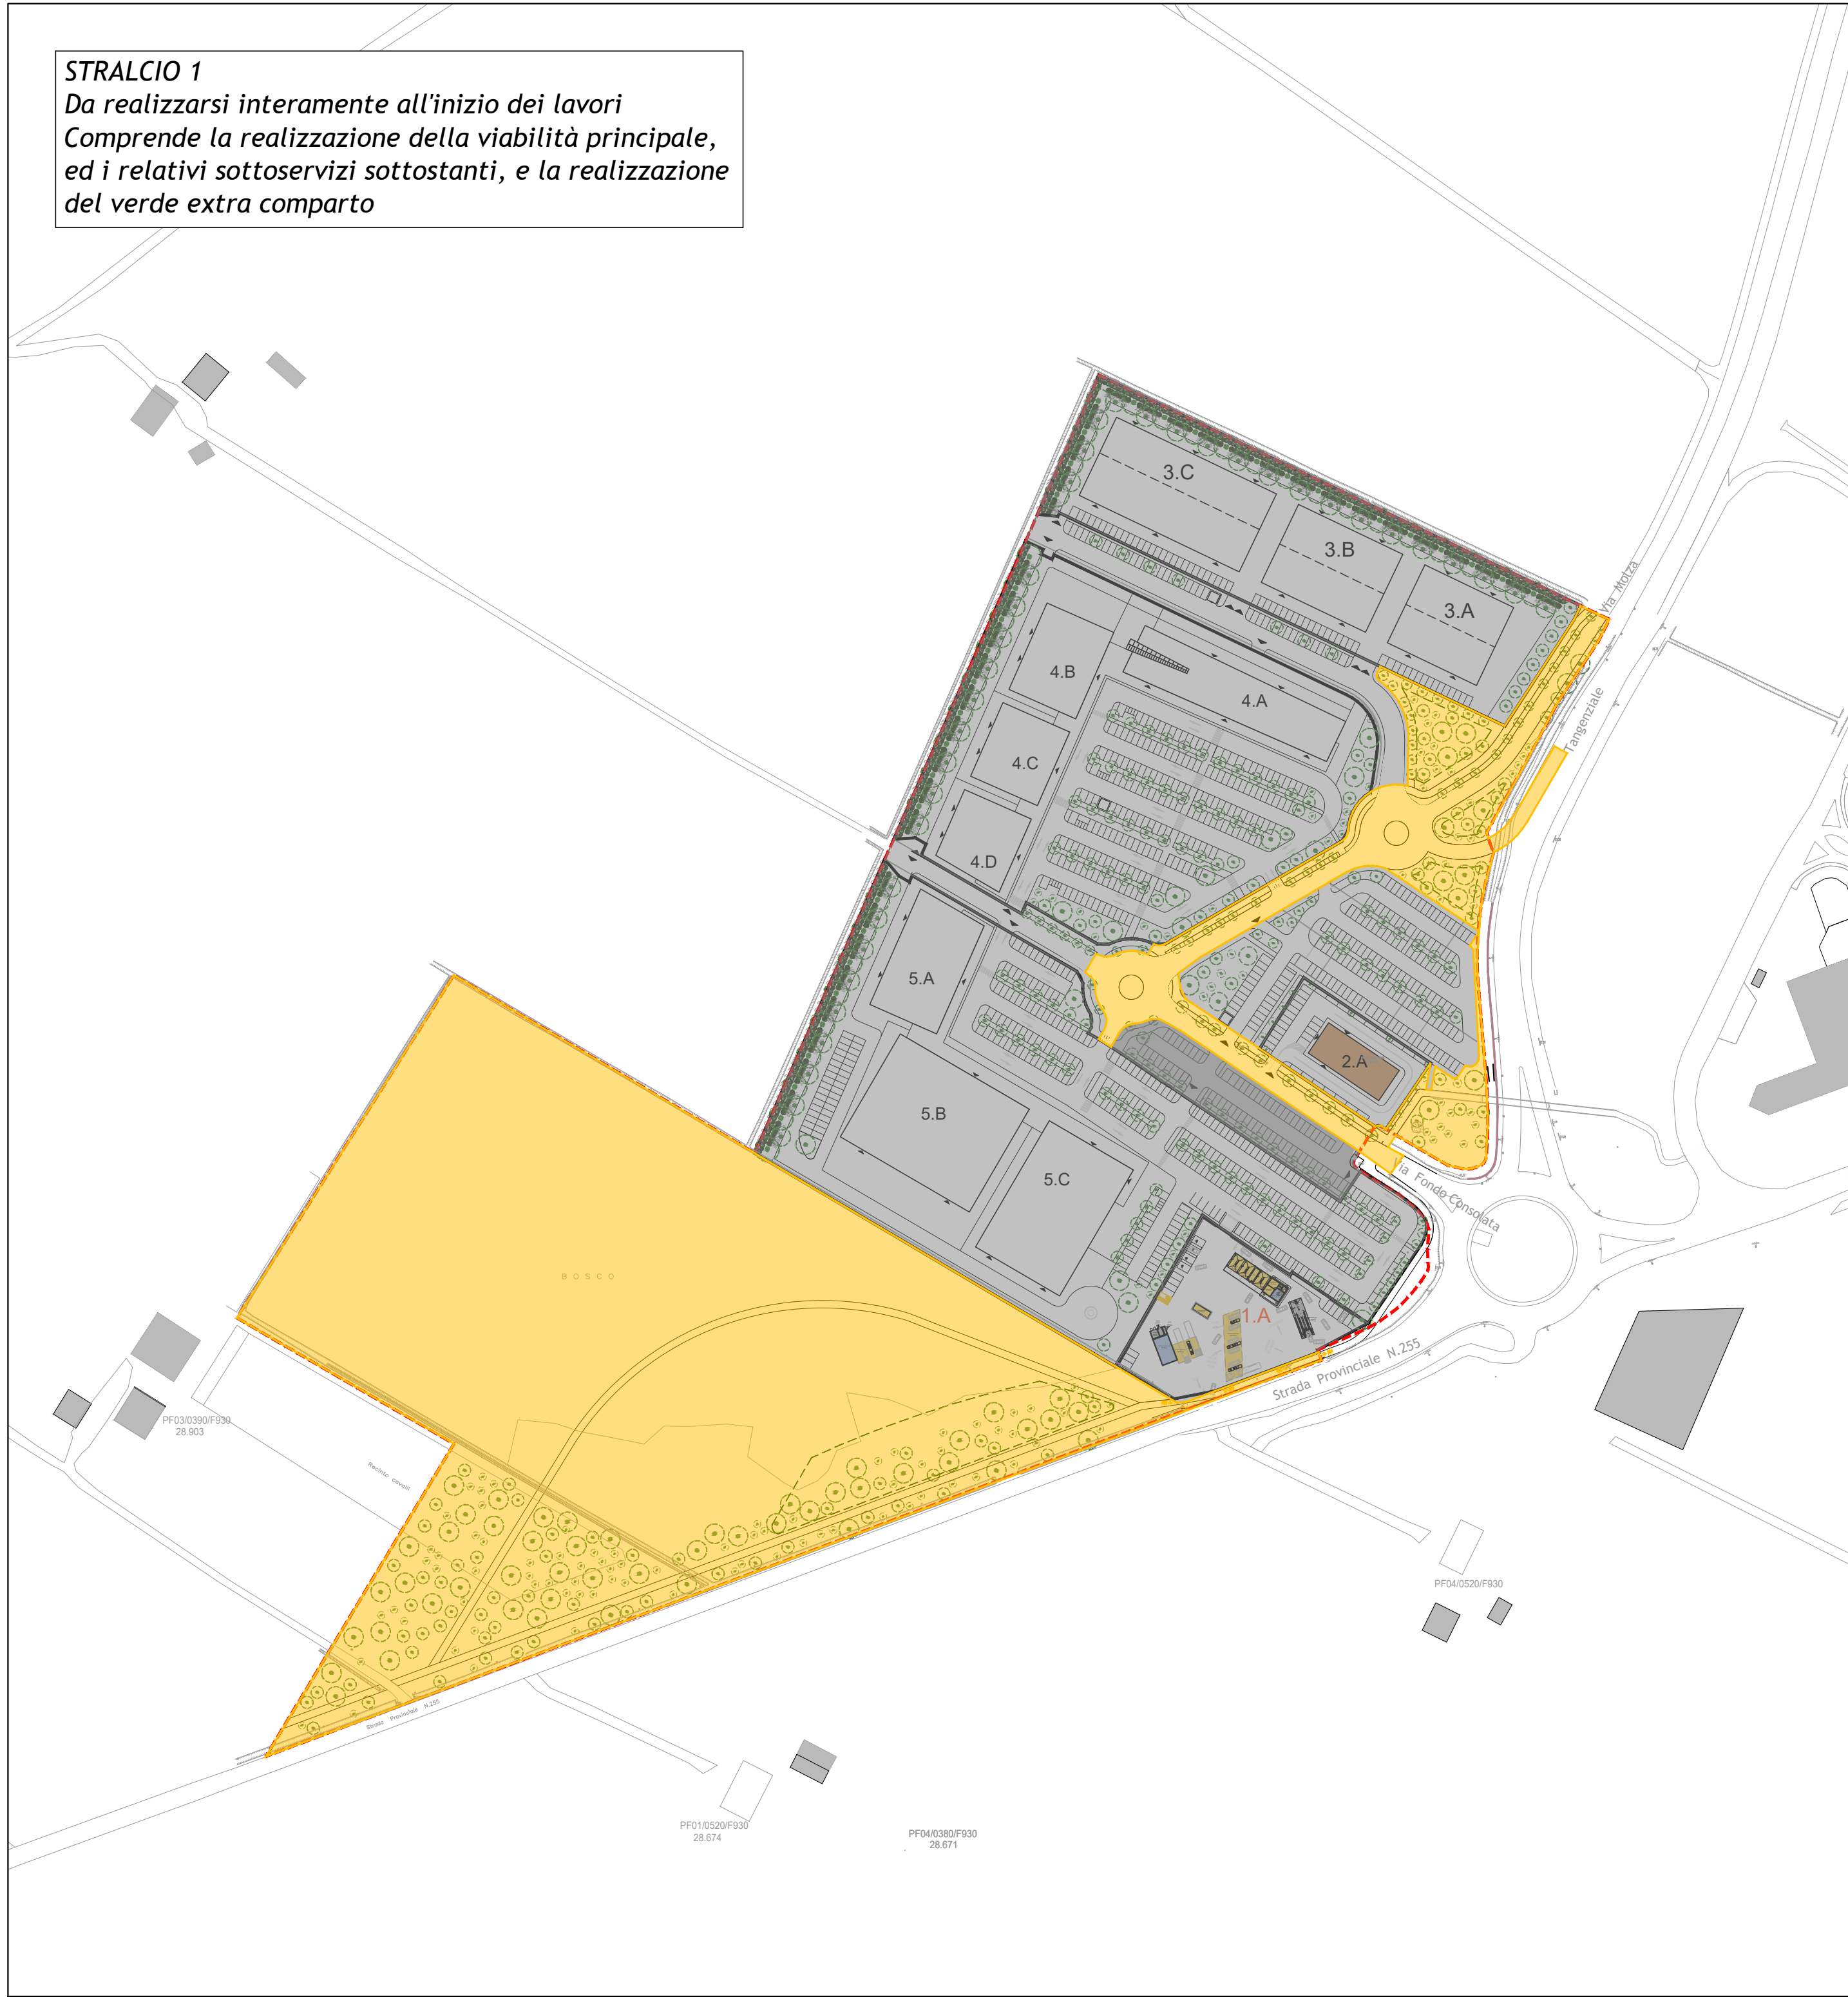

	STANDARD URBANISTICI										PROGETTO	
	ST	SF	SU	Area mq PARCHEGGI U1 10mq/100 mq SU	Numero Parcheggi U1	Incidenza % ST	Area mq PARCHEGGI U2 5mq/100 mq ST	Numero Parcheggi U2	P1+P2 n. POSTI AUTO	P1+P2 n. POSTI AUTO		
Intero Comparto	87.010	64.216	20.885		2089	84	100%	4351	174	258	259	
Subcomparto 1		4.000	511		51	2	6%	271	11	13	13	
Subcomparto 2		2.134	1.000		100	4	3%	145	6	10	10	
Subcomparto 3		12.519	7.689		769	31	19%	848	34	65	65	
Subcomparto 4		20.325	4.785		479	19	32%	1377	55	74	74	
Subcomparto 5		25.238	6.900		690	27	39%	1710	68	95	96	

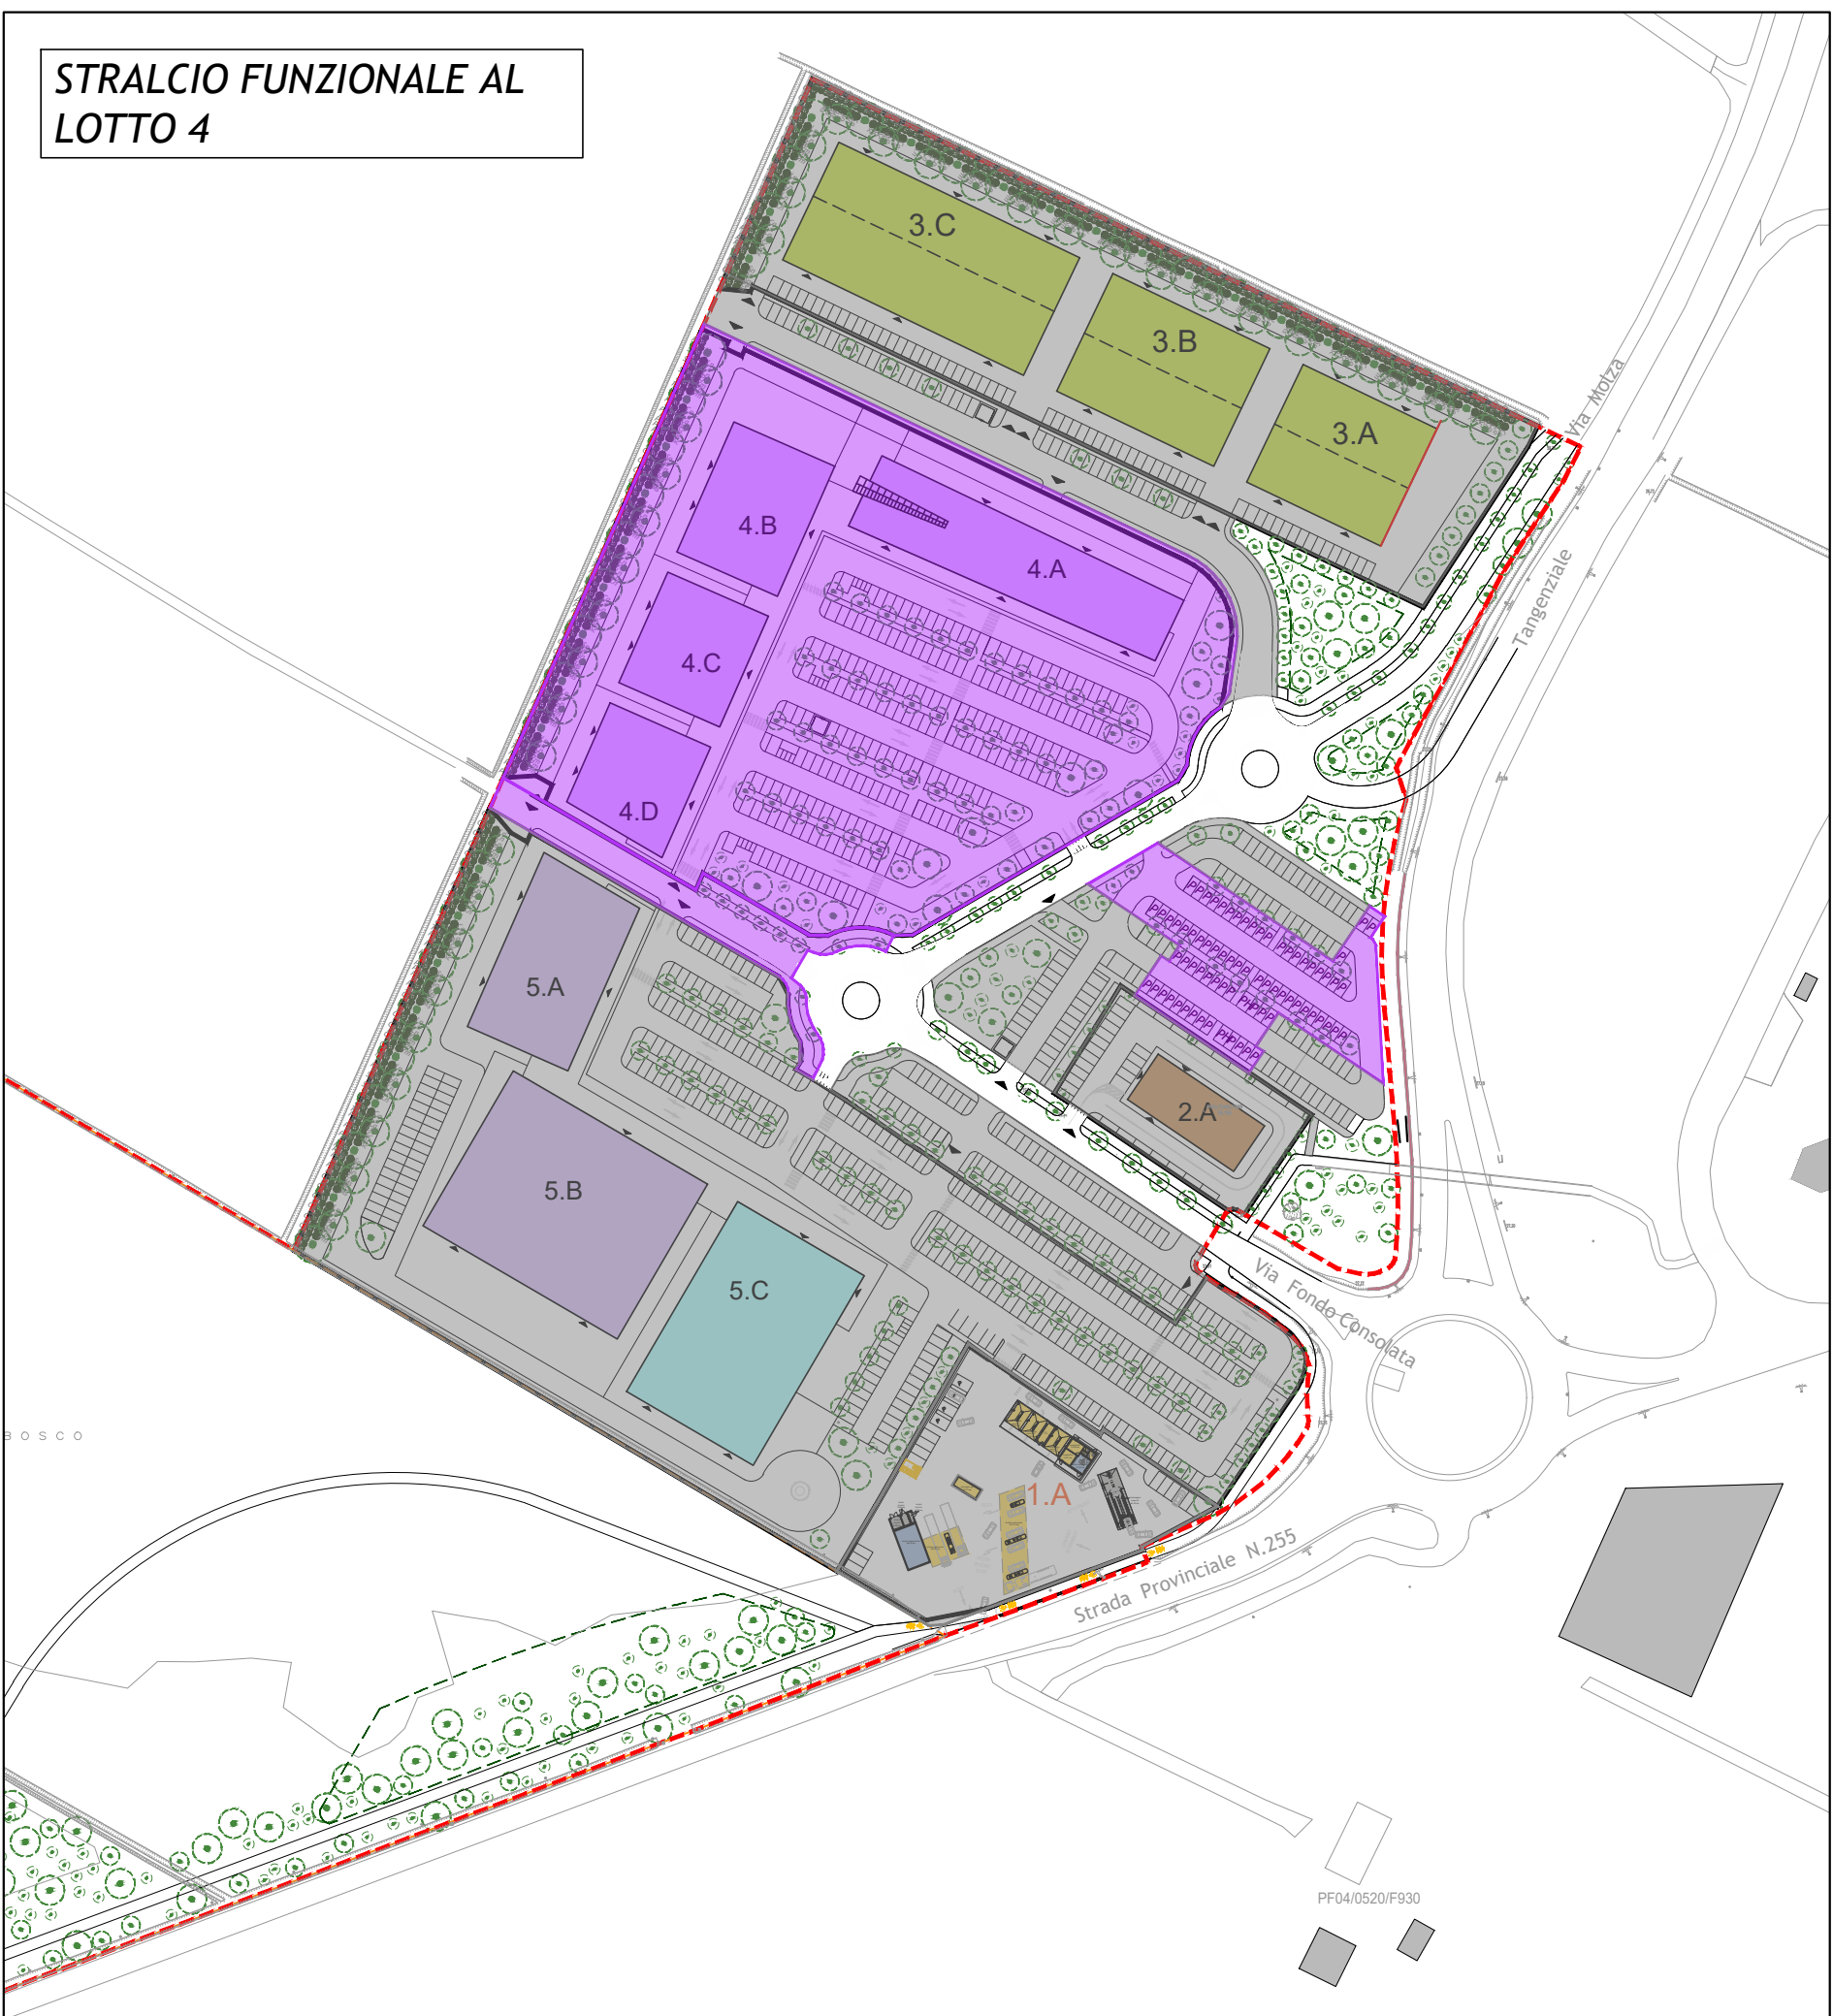

Provincia di Modena
Comune di Nonantola

**PIANO PARTICOLAREGGIATO DI INIZIATIVA PRIVATA
SOTTOZONA D6 "FONDO CONSOLATA"
IN VARIANTE AL PRG AI SENSI DELL'ART.3 DELLA L.R. 46/1988**

FONDO CONSOLATA

Proprietà
LEVANTE s.r.l. in liquidazione in C.P.
FABERDOMUS IMMOBILIARE s.r.l. Via F. Selmi, 80 Modena
Legale rappresentante
Antonio Fontana

Progetto a cura di:
Ingegneri riuniti
Ingegneria Architettura Ambiente
Direttore Tecnico: Ing. Emanuele Gozzi

Coordinatore di Progetto
Ing. Federico Salardi
Progetto Architettonico
Arch. Lorenzo Lipparini
Collaboratori al Progetto Architettonico
Arch. Serena Vezzali
Progetto Urbanizzazioni
Ing. Federico Salardi
Collaboratori al Progetto Urbanizzazioni
Ing. Gusconi Erica

Progetto Opera ex Verbo
Dott. In Sc. Agrarie Alessandro Grazia
Valutazione Ambientali, Geologiche e Acustiche
Geo Group S.r.l.
Dott. Geol. Pier Luigi Dallari
Dott.ssa Federica Finocchiaro
Valutazione Energetiche
Ing. Emilio Lucchese

PROGETTO
Planimetria con Indicazione degli Stralci Attuativi

Codice Progetto
1972 FS

Scala
1:2000

Codice Elaborato
U-00-A-P-10

e	Luglio 2023	revisione	pg	fs
a	Dicembre 2021	emissione	pg	fs
Rev.	Data	Descrizione revisione	Dis.	Contr.

"INGEGNERI RIUNITI SPA E' IN POSSESSO DI UN SISTEMA DI GESTIONE QUALITA' CERTIFICATO DA TUV ITALIA SRL SECONDO LA NORMA UNI EN ISO 9001:2015"