


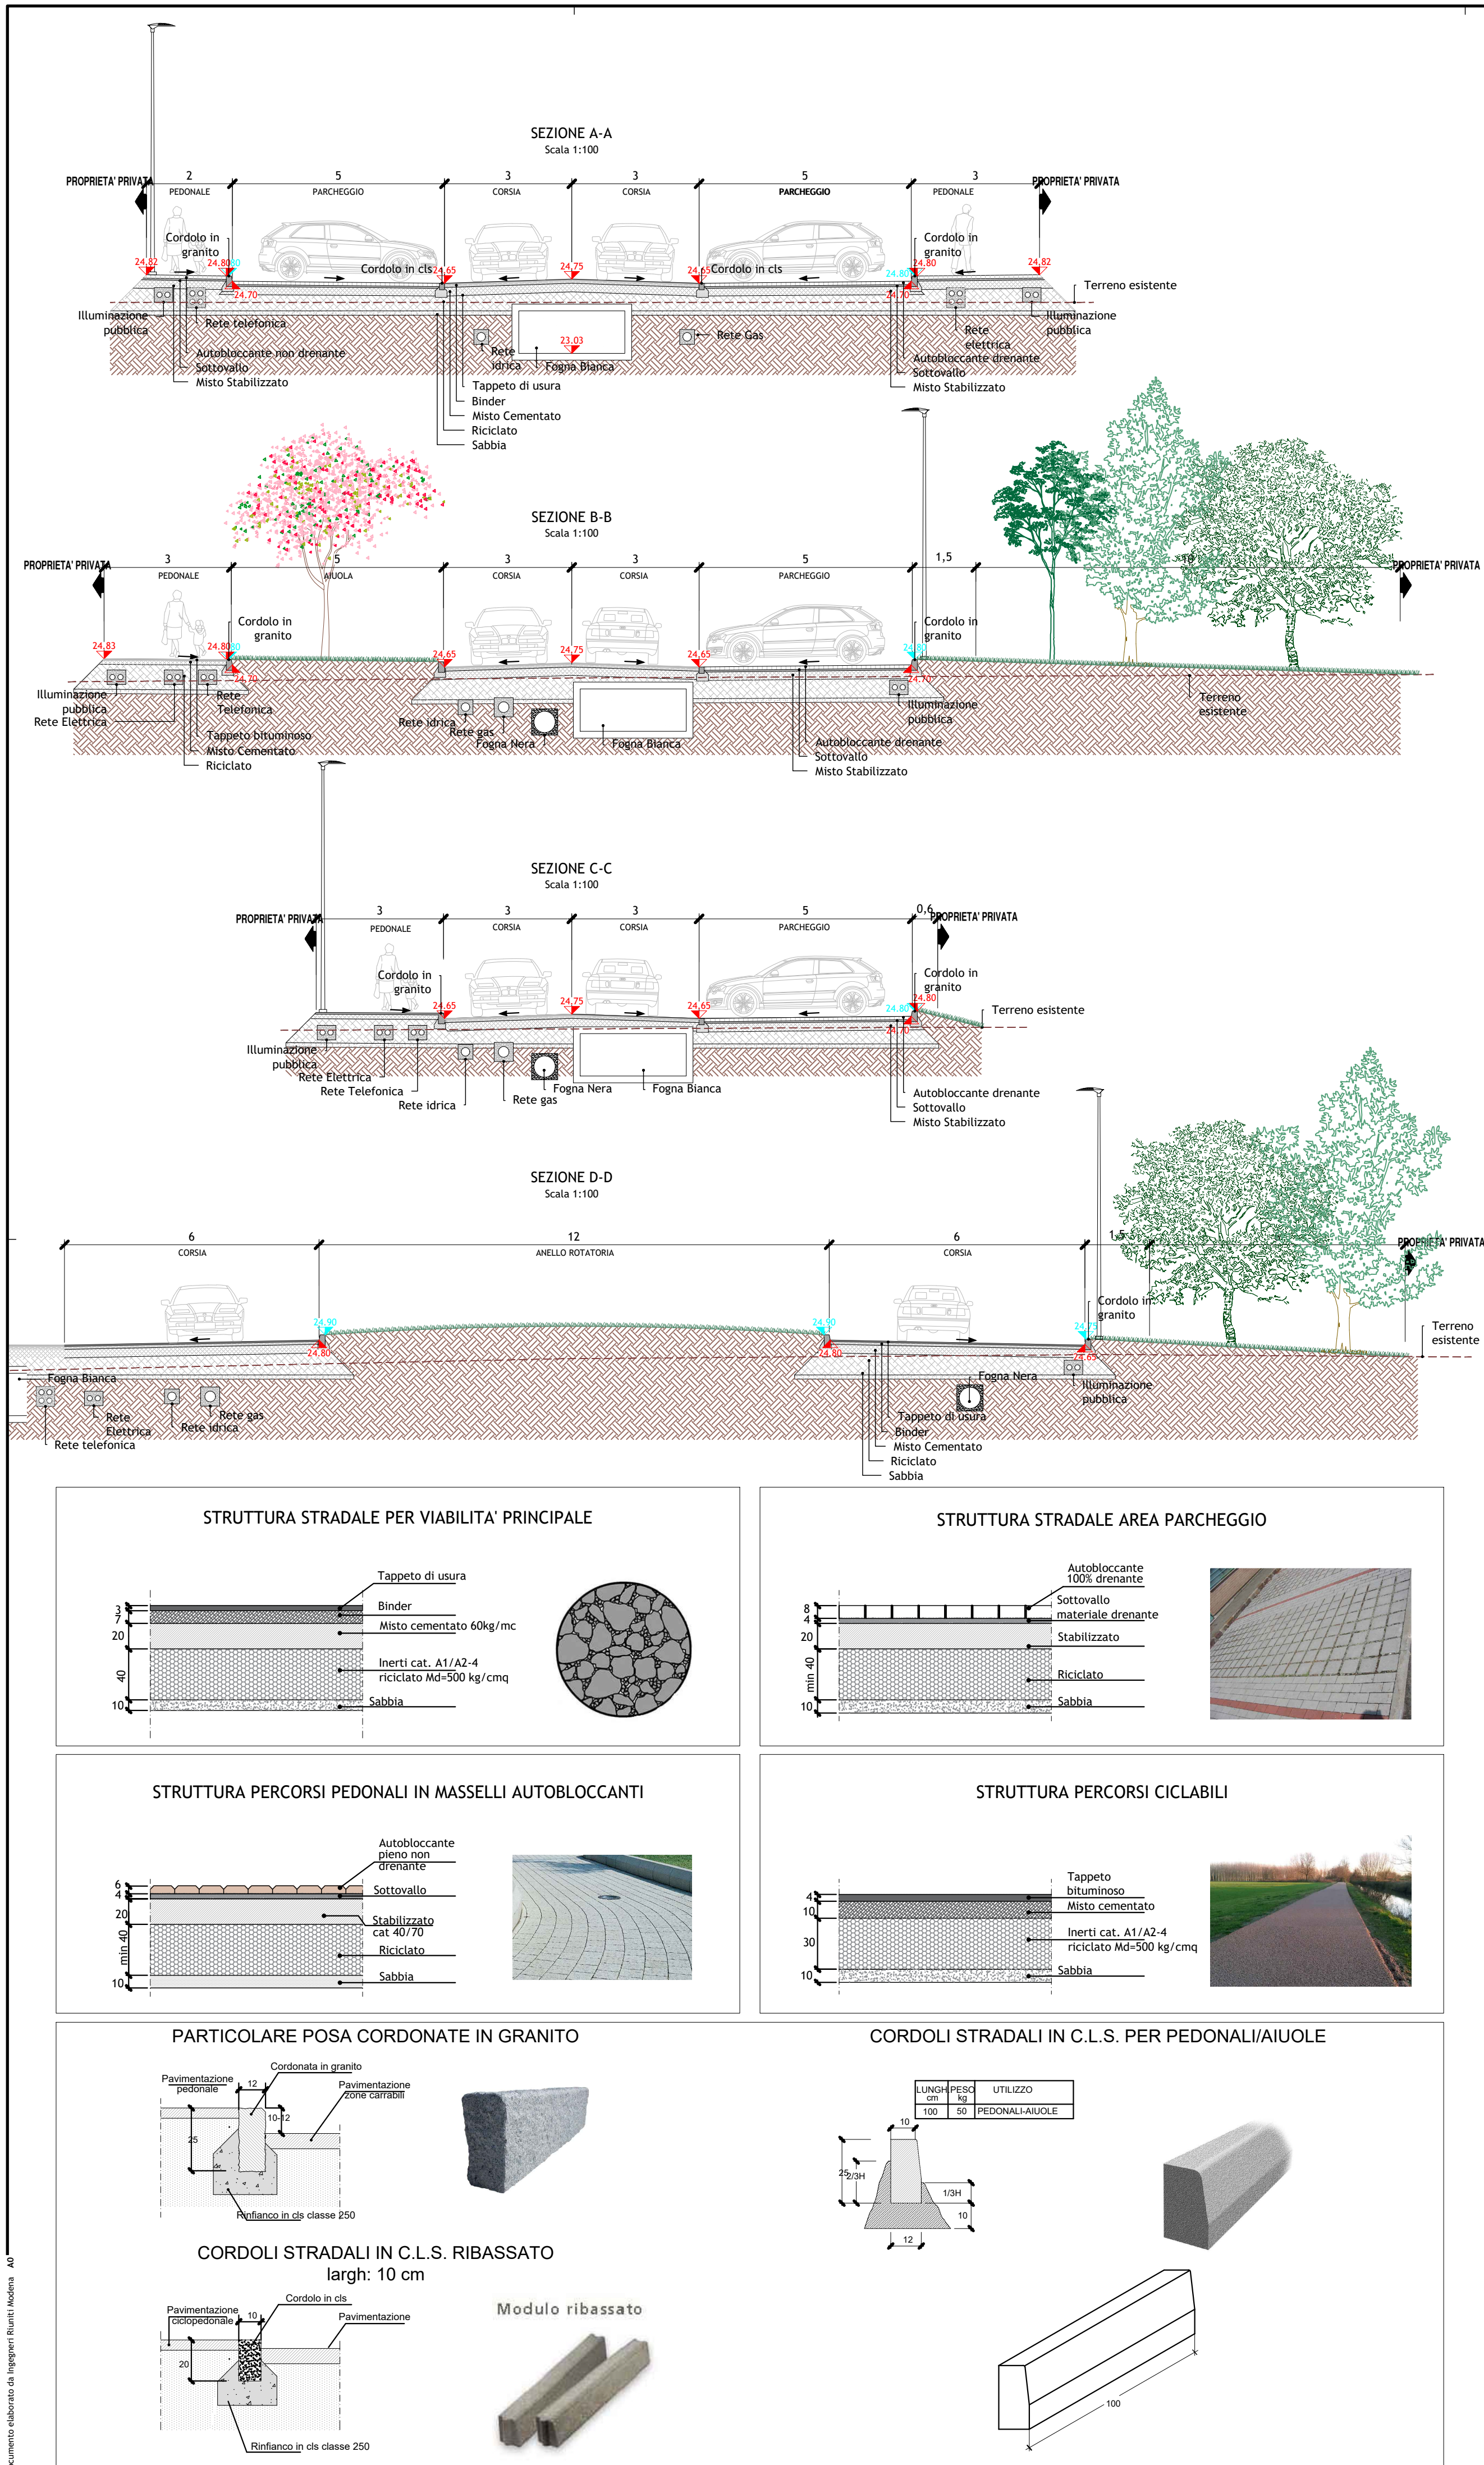

AREE PUBBLICHE

- PARCHEGGI IN AUTOBLOCCANTE DRENANTE
- VIABILITA' IN AUTOBLOCCANTE
- PERCORSI PEDONALI IN AUTOBLOCCANTE
- PERCORSI CICLOPEDONALI IN ASFALTO O AUTOBLOCCANTE
- PERCORSI CICLOPEDONALI IN AUTOBLOCCANTE
- VERDE

AREE FUORI COMPARTO

- VIABILITA'
- VIABILITA' PAVIMENTATA
- PERCORSI CICLOPEDONALI IN ASFALTO O AUTOBLOCCANTE

LEGENDA

- PERIMETRO COMPARTO URBANISTICO
- LOTTE PRIVATE
- GUARD RAIL
- ALBERATURE
- ARBUSTI
- SCARPATE E/O RILEVATI

QUOTE

- QUOTE ALTIMETRICHE DI RILIEVO - m.s.l.m.
- QUOTE ALTIMETRICHE DI PROGETTO - m.s.l.m.
- QUOTE PLANIMETRICHE DIMENSIONI DI PROGETTO

Provincia di Modena
Comune di Nonantola

PIANO PARTICOLAREGGIATO DI INIZIATIVA PRIVATA
"COMPARTO C.2Z - Zona Sportiva"

COMPARTO NATURA

Proprietà
BORSARI S.p.a.
Via di Mezzo n. 114/E - Nonantola (MO)

Progetto a cura di:
Ingegneri riuniti
Ingegneria Architettura Ambiente

Direttore Tecnico: Ing. Emanuele Gozzi

Coordinatore di Progetto
Ing. Emanuele Gozzi
Progetto Architettonico
Arch. Lorenzo Lipparini
Prof. Giorgio Ascani
Collaboratori al Progetto Architettonico
Ing. Giulia Ansaloni
Arch. Serena Vezzali

Progetto Urbanizzazioni
Ing. Federico Salardi
Collaboratore al Progetto Urbanizzazioni
Ing. Erica Giussani
Progetto Energetico
Ing. Emilio Lucchese
Progetto Opere a Verde
Valutazione Clima Acustica
Dott. Geol. Pier Luigi Dallari
Relazione Geologica
Dott. Geol. Pier Luigi Dallari
Relazione Idraulica
Dott. Geol. Pier Luigi Dallari
Relazione sul Traffico
Dott. Geol. Pier Luigi Dallari
Rapporto Preliminare Ambientale
Dott. Geol. Pier Luigi Dallari

PROGETTO
Assetto Viario, Particolari Costruttivi e Sezioni Tipo

Codice Progetto
1617 EG PR
d. 16/02/2023
a. 16/02/2023
Rev. 1

Codice Elaborato
U-00-U-P-09

Integrazione
emissione
Dis.

eg fs
eg fs
Contr.