


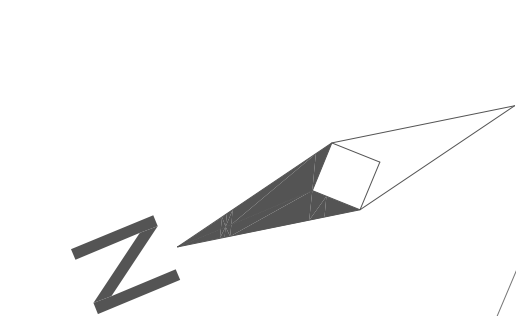

LEGENDA


Rete Fognaria Acque Bianche:

- Fognatura bianca in progetto in PVC UNI1401 SN 8 (i=1%)
 - Caditoia in ghisa C250 secondo le direttive del Comune di Ravarino e AIMAG
- Pozzetto acque bianche 100X100 dotato di innesti con guarnizioni per tubi ed allacci caditoie e botola in ghisa D400
- Manufatto di ingresso alla vasca - P8
- Manufatto di uscita dalla vasca con bocca tarata DN 80 mm - P9
- Sistema di accumulo acqua (risparmio idrico - per utilizzo ad uso irriguo) - installazione non a cura del lottizzante
- Pozzetto di ispezione / raccordo acque bianche interno al lotto
- Rete fognaria esistente SORGEA CLS DN 600
- ☒ Rete acquedotto esistente
- ☒ Pozzetto esistente Rete Meteorica
- Allacci caditoie con PVC DE 160 (i=1%) in bauletto c/s
- Allacci lotti privati con PVC DE 200 (i min = 0.5%) in bauletto c/s


Rete Fognaria Acque Nere:

- Fognatura nera in progetto in PVC UN EN 1401-1 SN 4 SDR 41 (i=2%)
 - Pozzetto di ispezione / raccordo acque nere
- Pozzetto acque nere, in CLS autoportante Ø 80 cm con rialzi, piastra in CLS, botola in ghisa D400, resinato internamente, continuità idraulica sul fondo ed innesti con guarnizioni
- Rete Fognaria Esistente:
- Fognatura esistente
- Caditoia in ghisa esistente

AREA IMP: 6600 mq
VOLUME PARAMETRICO DI LAMINAZIONE: 700 mc/ha imp
VOLUME DI LAMINAZIONE: 462 mc
LAMINAZIONE A CIELO APERTO
AREA VERDE RIBASSATA
MASSIMO TIRANTE IN VASCA: 85 cm
BOCCA TARATA: 80 mm
FUNZIONAMENTO A GRAVITA'

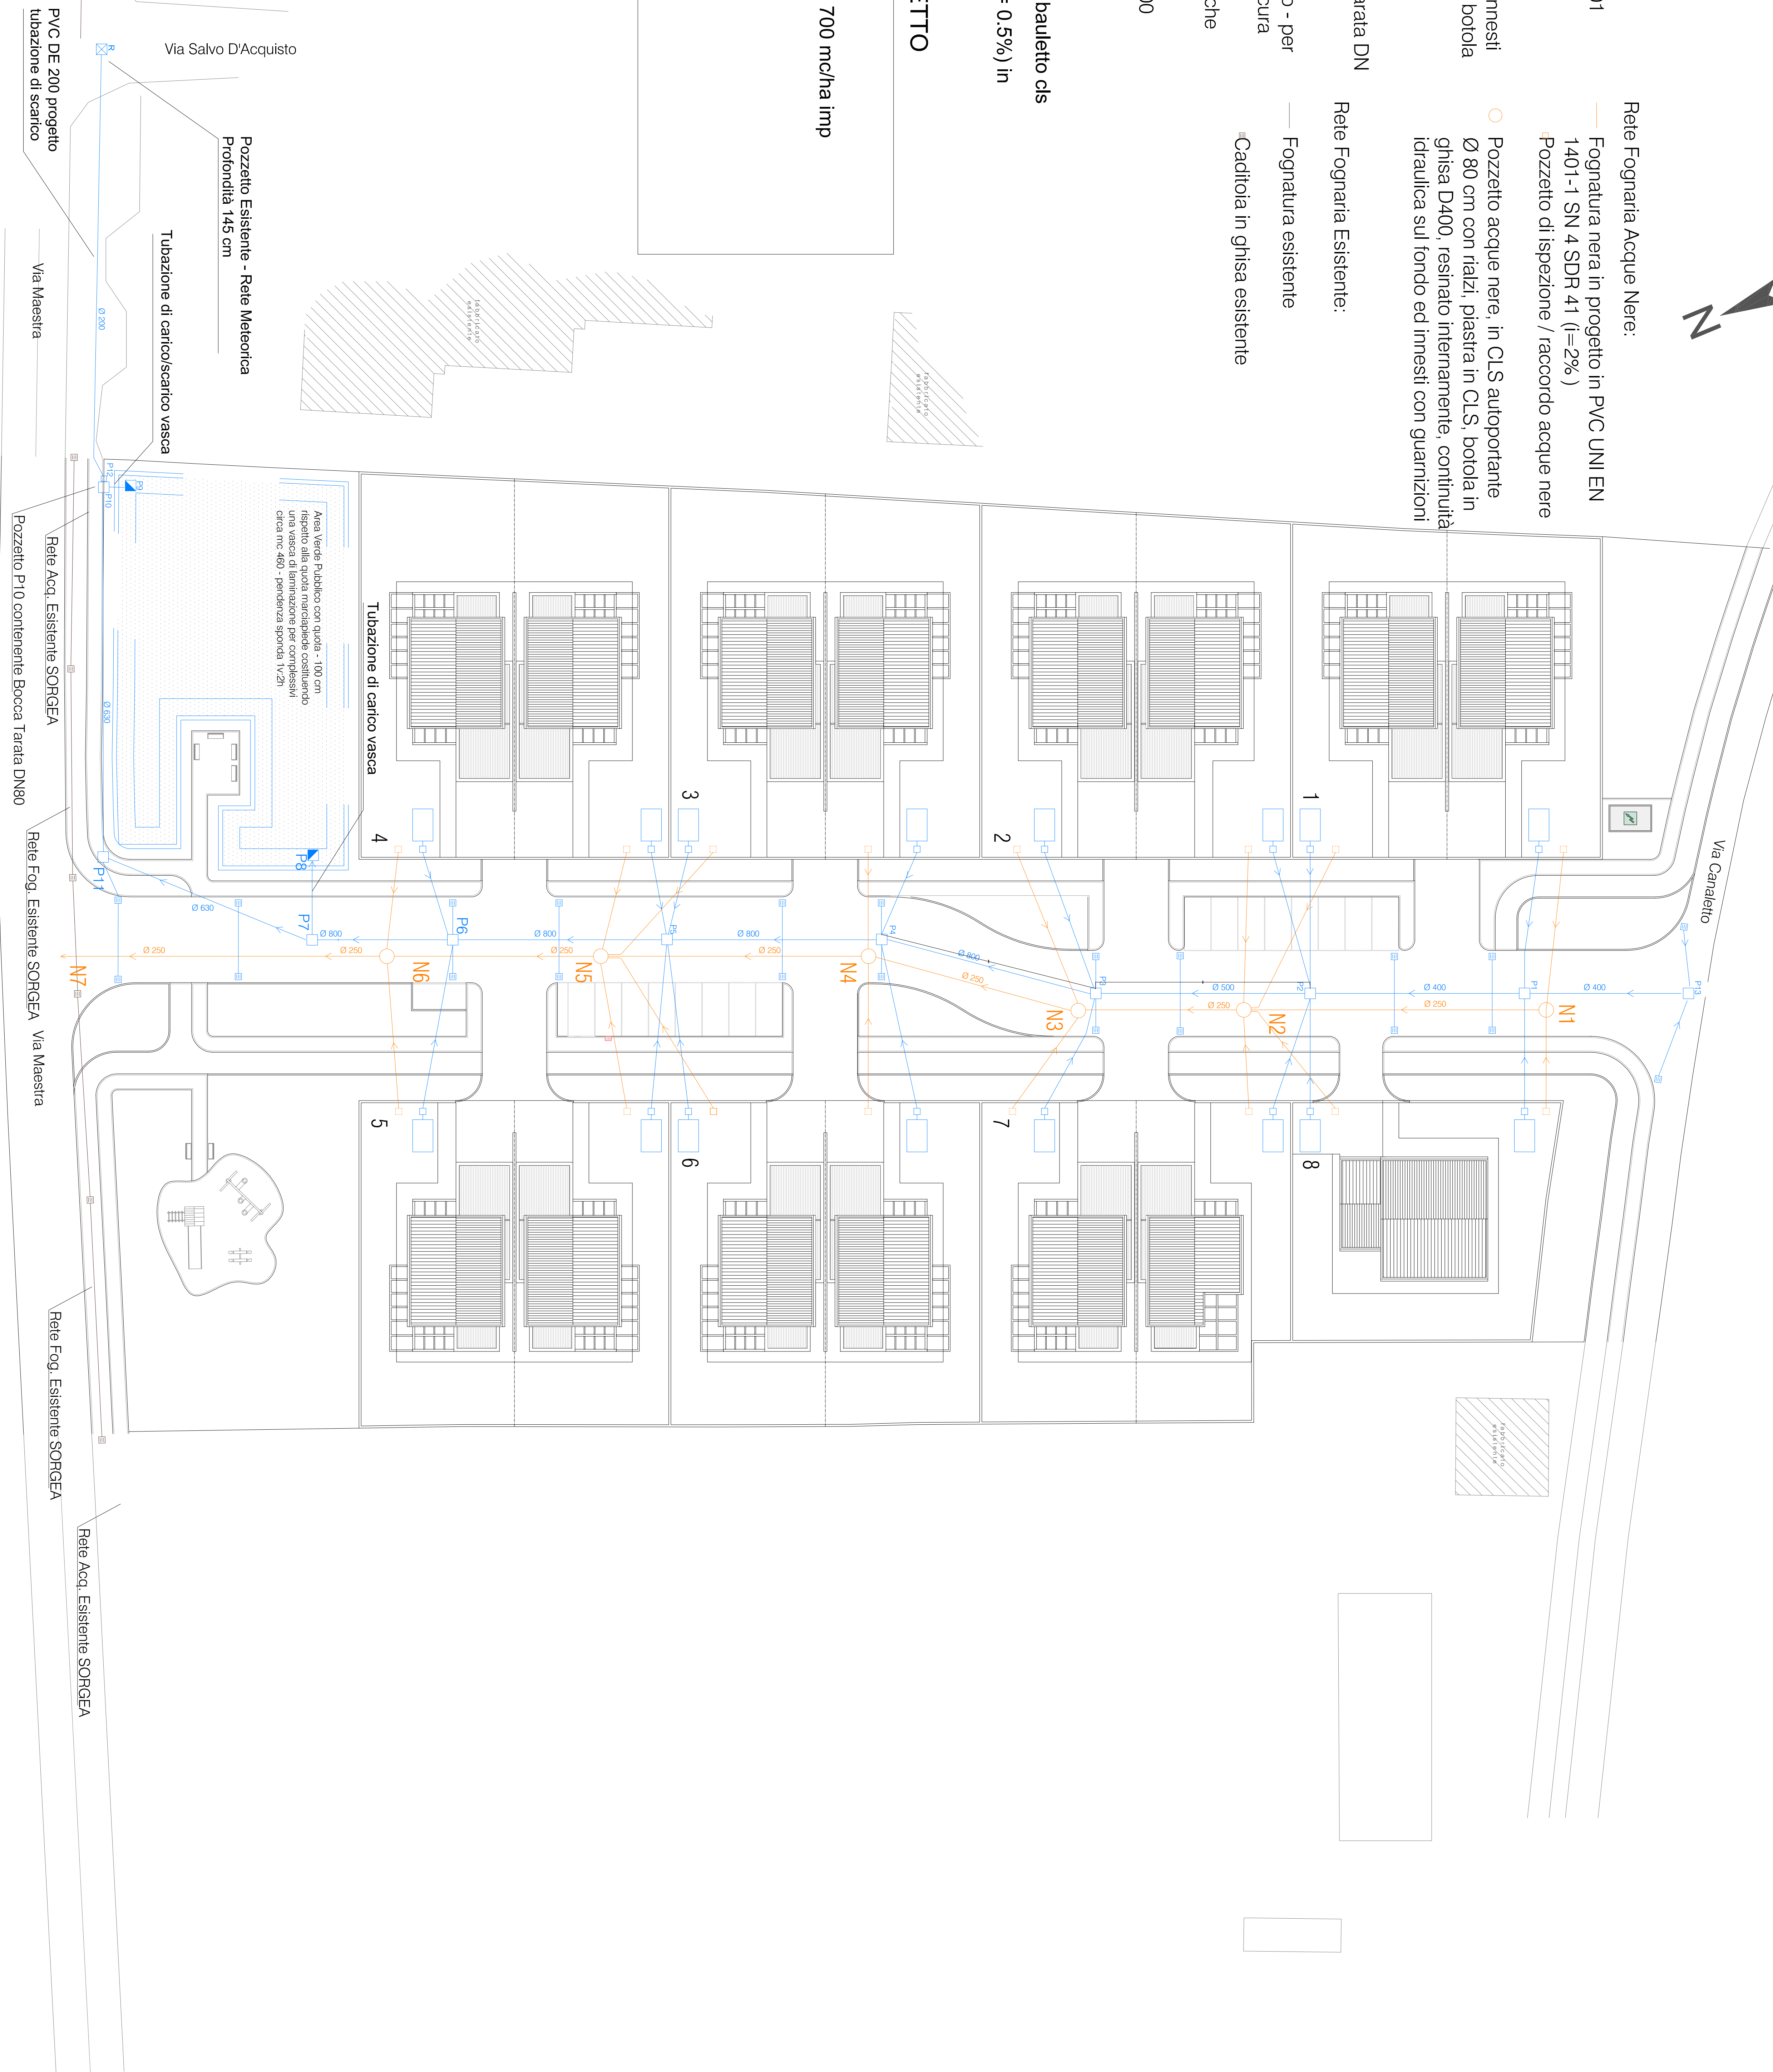

COMUNE DI RAVARINO

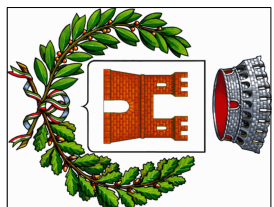

PROVINCIA DI MODENA

DENOMINAZIONE DELL'OPERA:

LAMINAZIONE ACQUE BIANCHE
COMPARTO JAH/VE'

OSSETTO:

PROGETTO ESECUTIVO

TITOLO:

PLANIMETRIA FOGNATURE ACQUE BIANCHE

DATA:
AGOSTO 2022
SCALE:
VARE
LAVORO:
TAV-4-V2



Approvato		Firma
Controllato		Firma
Redatto	ING. E. SALVOLI	Firma
Calcola, Prop.	ING. L. CORTEI	Data
Doc. Dirc.		Scale