
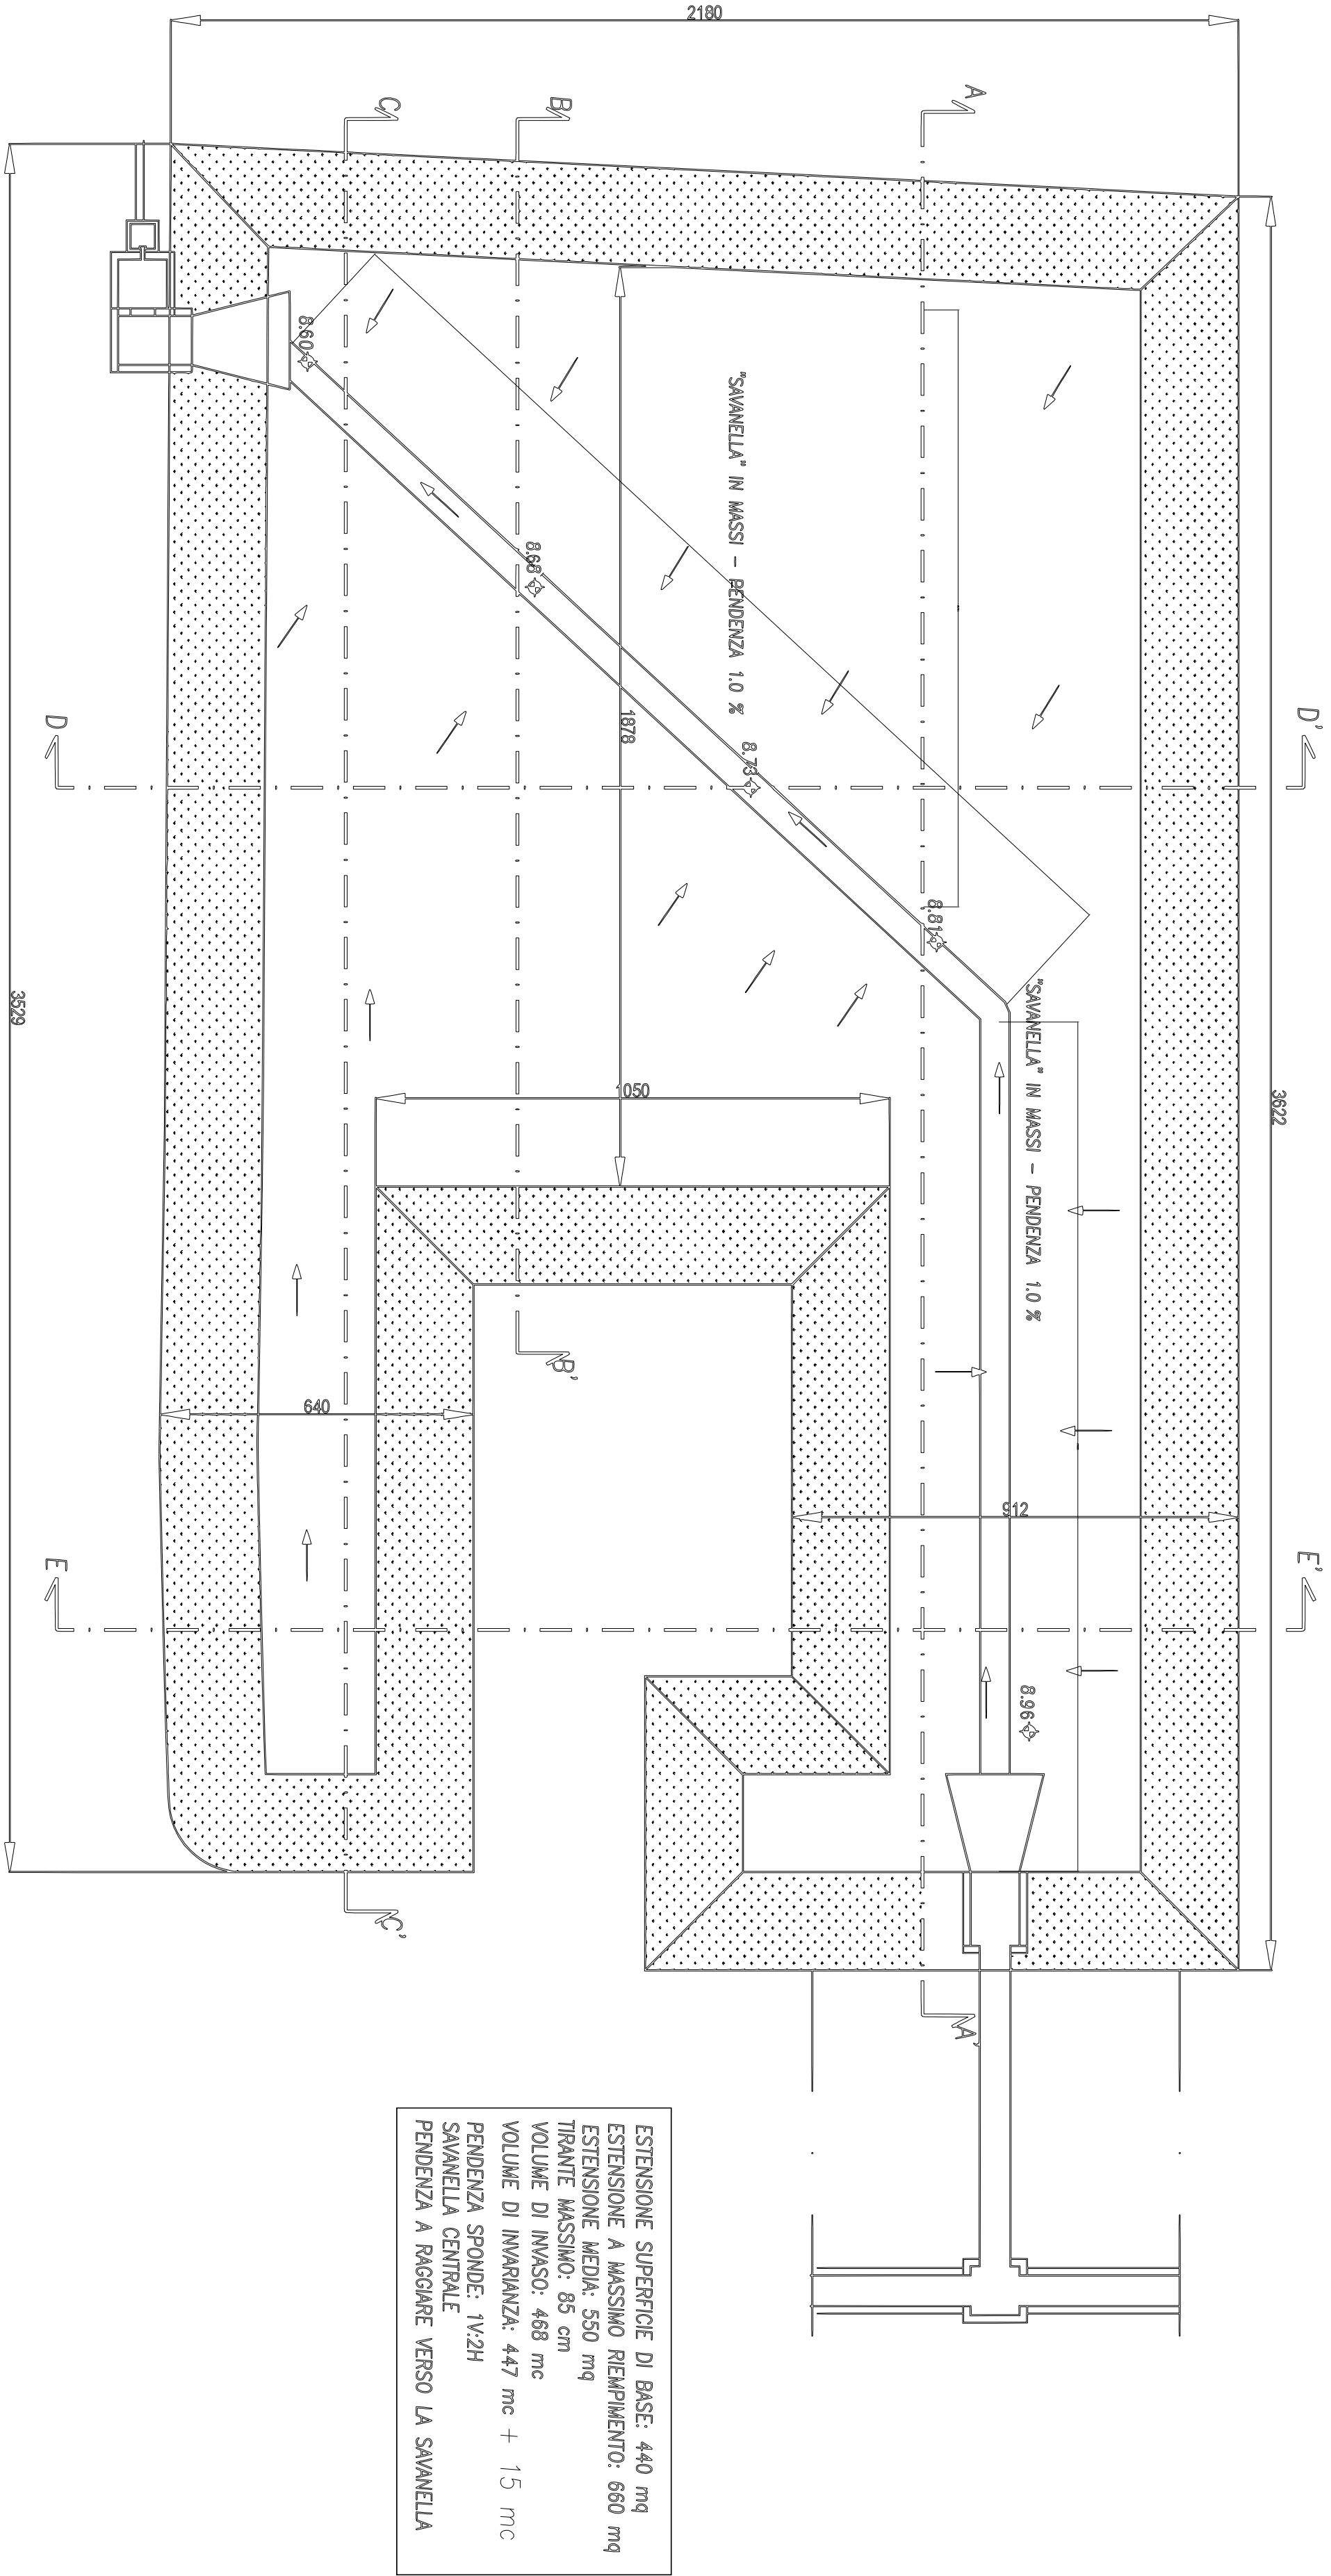


COMUNE DI RAVARINO

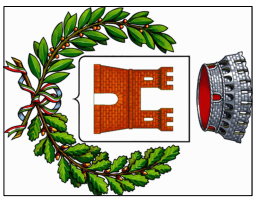

PROVINCIA DI MODENA

DENOMINAZIONE DELL'OPERA:

FOGNE ACQUE NERE
COMPARTO JAHVE'

OGGETTO:

PROGETTO ESECUTIVO

TITOLO:

PROFILO LONGITUDINALE

DATA:
AGOSTO 2022
SCALA:
1:100
ELABORATO:
TAV-11-V2



Approvato		Firma	
Controllo		Firma	
Redatto	ING.E.SALVOLI	Firma	
Colla. Prog.	ING.L.CORTI	Data	22/11/21
Cod. Doc.		Scala	