ALLACCIAMENTO ACQUA AI LOTTI PRIVATI

CONDOTTA IN POLIETILENE
(DERIVAZIONE IN POLIETILENE DE 32)
ESECUZIONE CON COLLARE IN GHISA

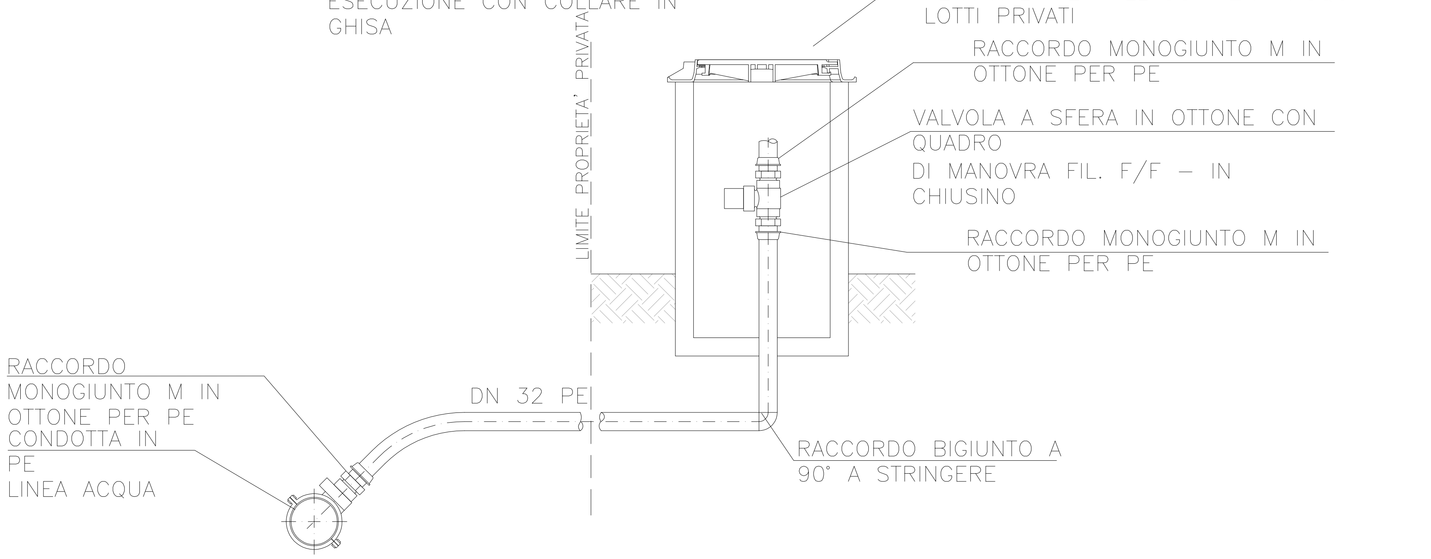

PARTICOLARE INCROCIO A "T" ACQUEDOTTO

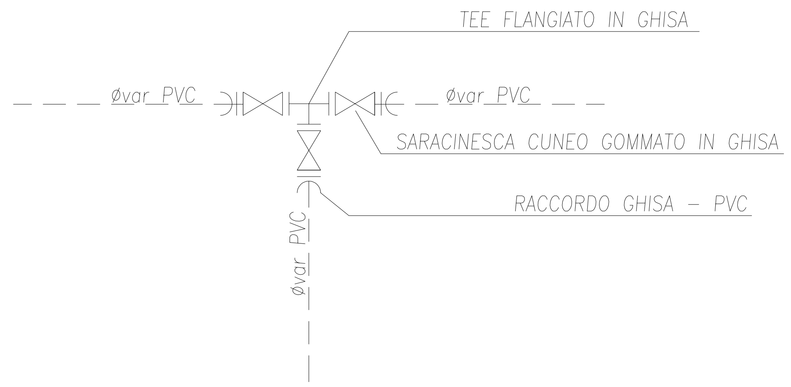

IDRANTE SOTTOSUOLO INSTALLAZIONE TIPO

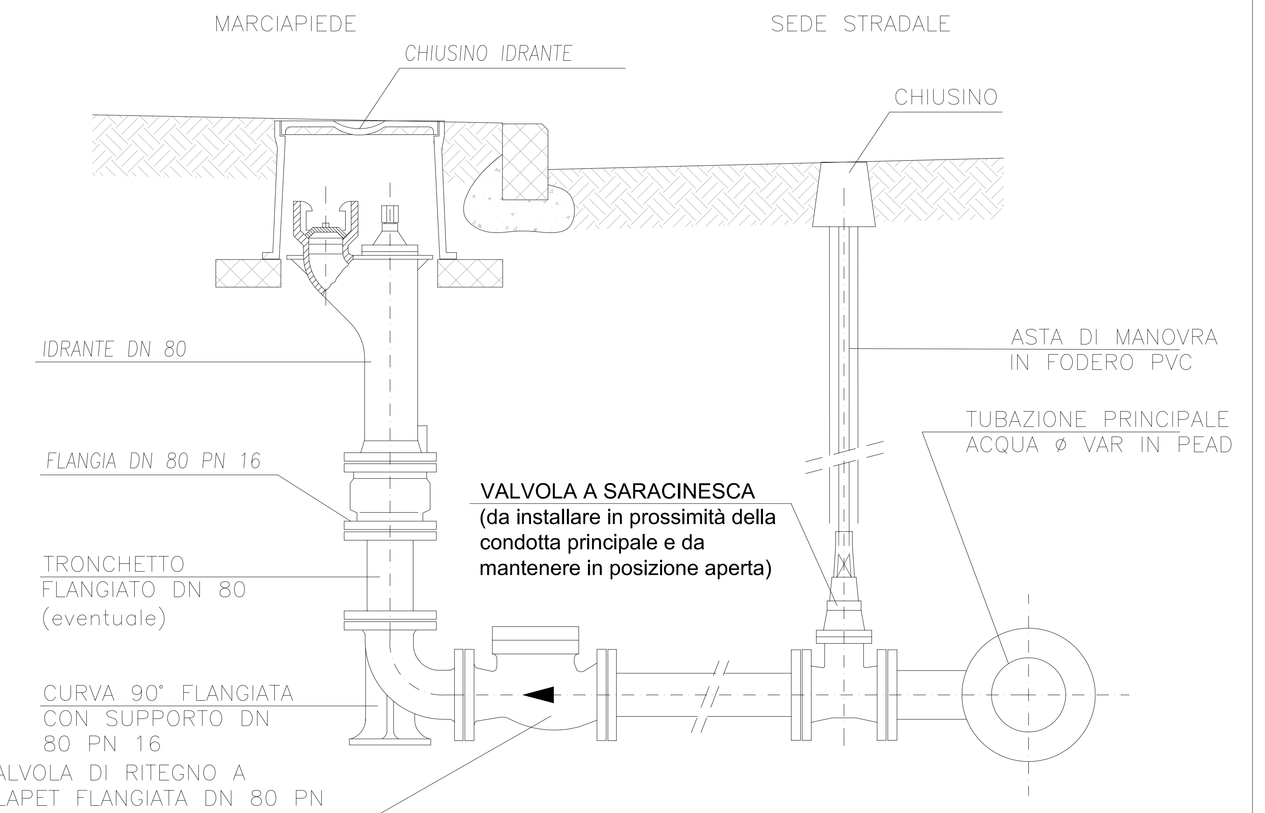

CHIUSINO PER VALVOLA IN STRADA

1) COMANDO RINVIATO

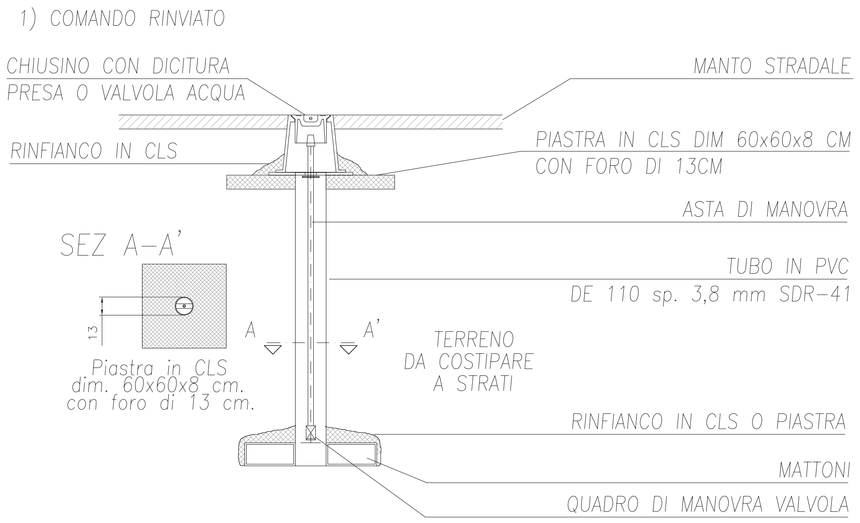

2) COMANDO DIRETTO

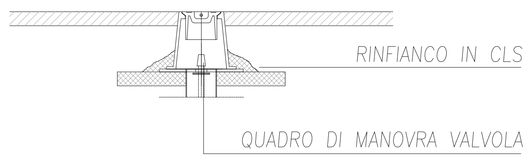

POZZETTO DI PRESA IN CARICO

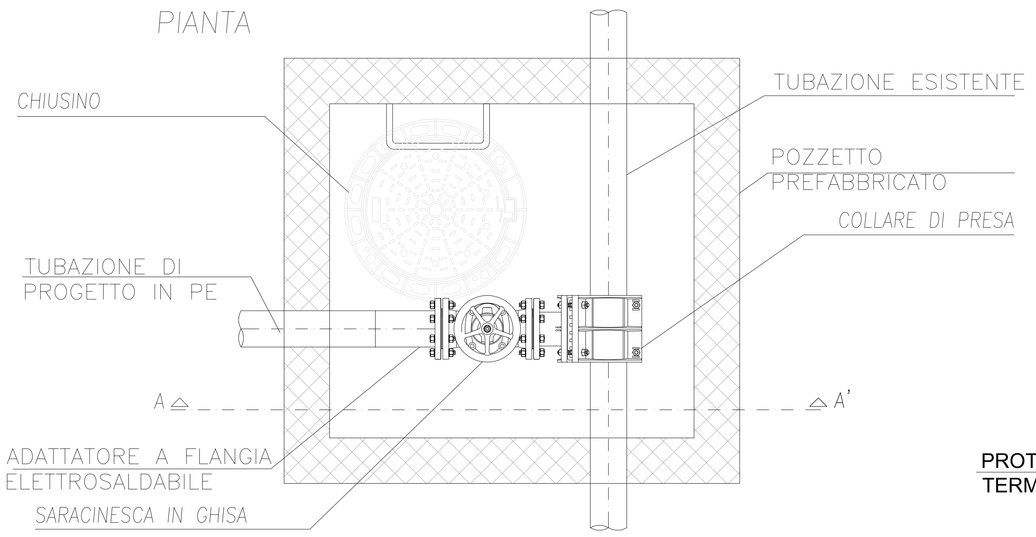

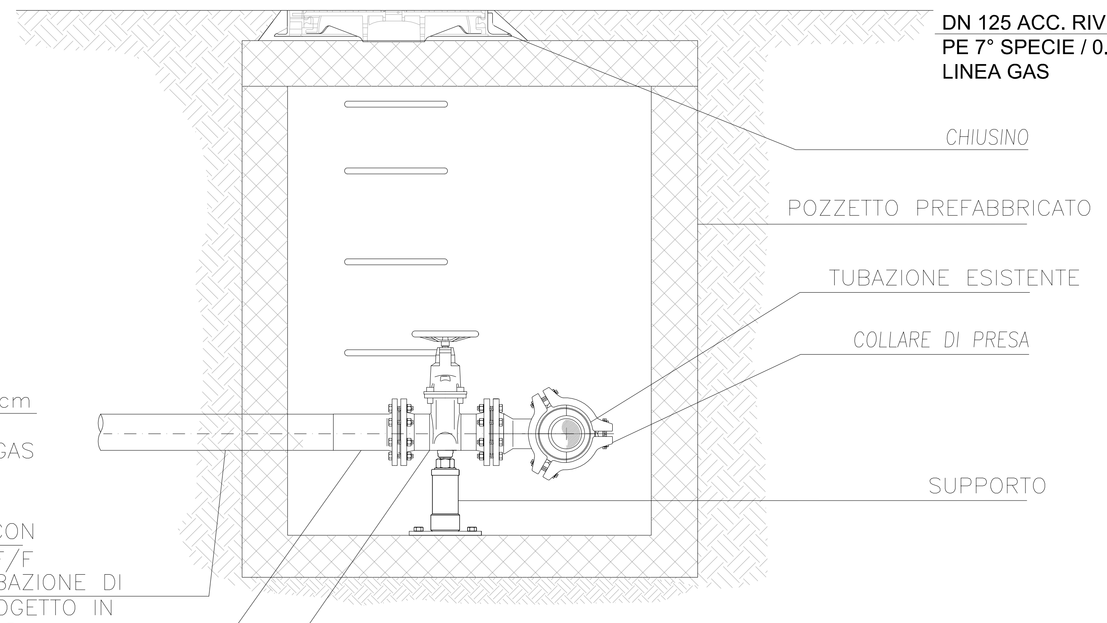

ALLACCIAMENTO GAS AI LOTTI PRIVATI

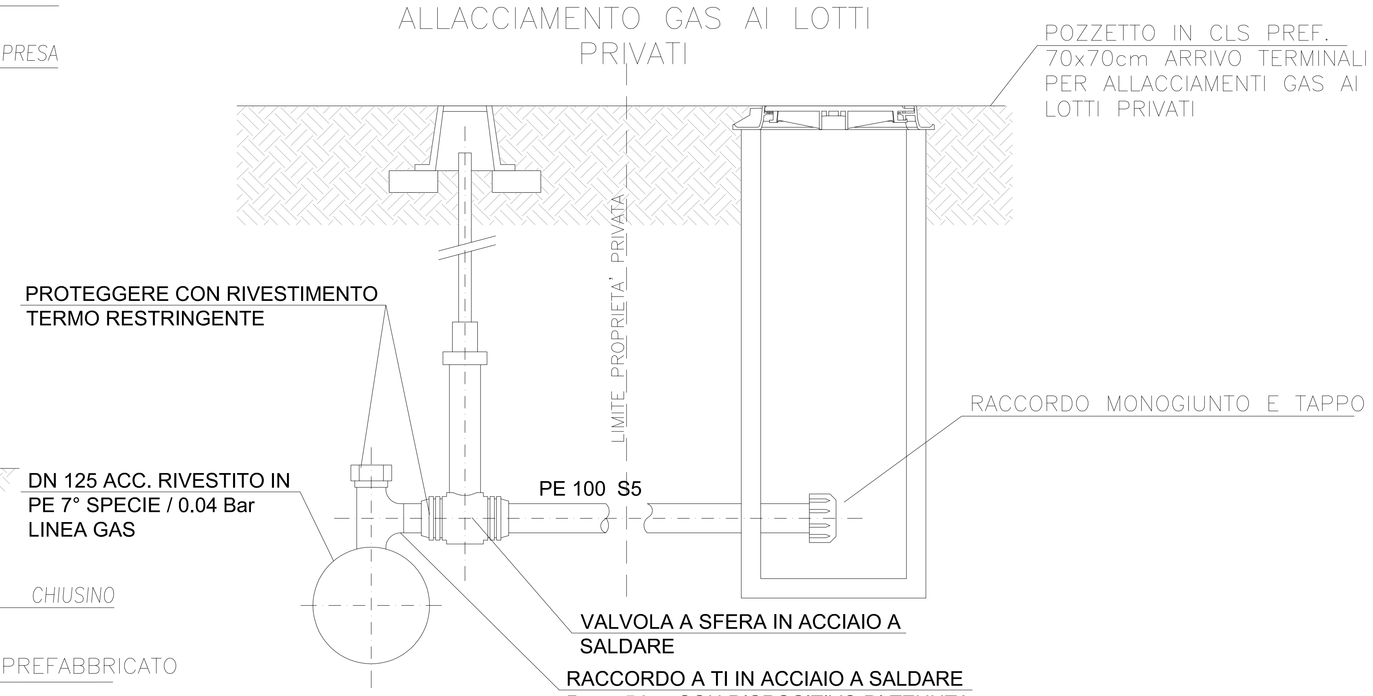

ALLACCIAMENTO GAS ALL' UNITA' ABITATIVA

CONDOTTA IN POLIETILENE
(DERIVAZIONE IN POLIETILENE DE 50)
CONDOTTA 7° SPECIE (=0.04bar)

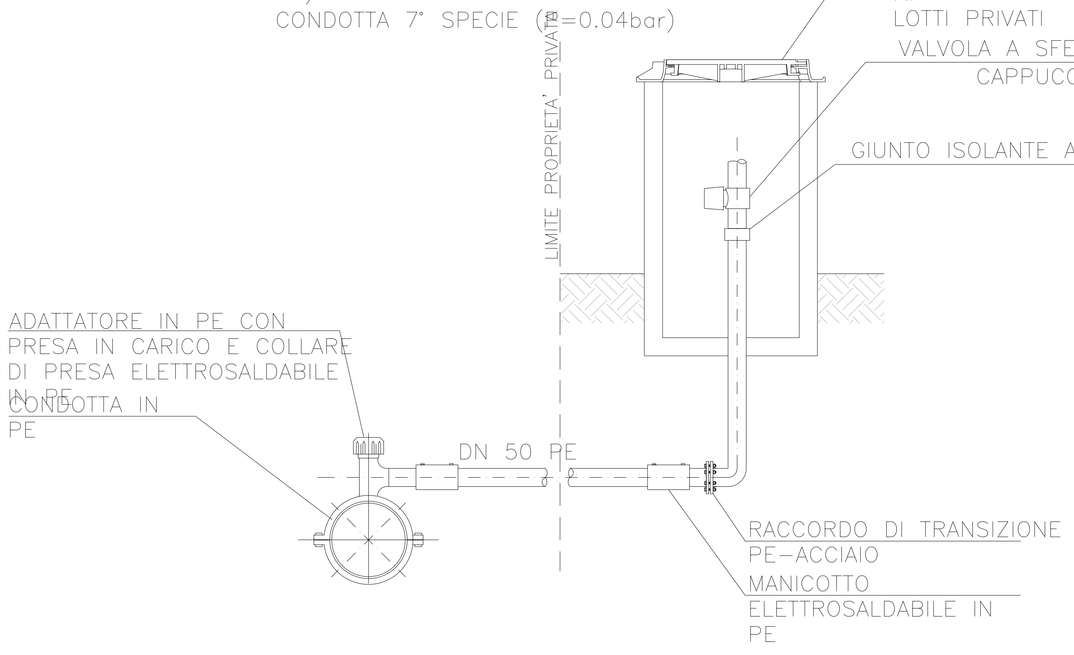

SEZIONE DI SCAVO E POSA TIPO

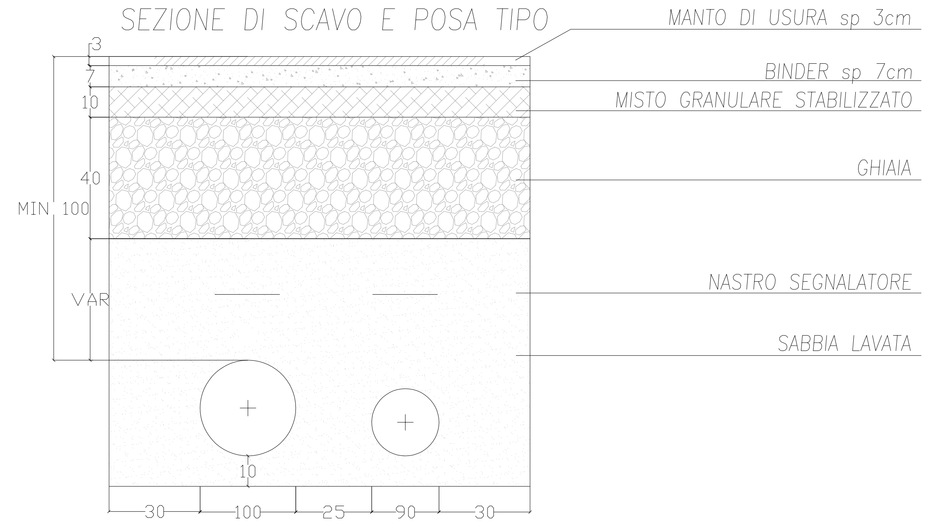

COMUNE DI RAVARINO

PROVINCIA DI MODENA

DENOMINAZIONE DELL'OPERA:

ACQUEDOTTO E GASDOTTO
COMPARTO JAHVE'

OGGETTO:

PROGETTO ESECUTIVO

TITOLO:

PARTICOLARI POZZETTI - TIPO

DATA: NOVEMBRE 2021

SCALA: 1:100

ELABORATO: TAV-14

Approvato			Firma
Controllato			Firma
Redatto	ING.E.SALVIOLI		Firma
Collab. Prog.	ING.L.CORTI	Data	22/11/21
Cod. Doc.	.	Scala	.